



БЕЛГОРОДСКАЯ ОБЛАСТЬ

**АДМИНИСТРАЦИЯ
СТАРООСКОЛЬСКОГО ГОРОДСКОГО ОКРУГА**

П О С Т А Н О В Л Е Н И Е

« 28 » августа 20 25 г.

№ 2754

**О внесении изменений в постановление администрации
Старооскольского городского округа от 25 сентября 2020 года
№ 2130 «Об утверждении Комплексной схемы организации
дорожного движения города Старый Оскол Белгородской
области на 2019 – 2030 годы» и Проект организации дорожного
движения города Старый Оскол Белгородской области,
утвержденный указанным постановлением**

В целях снижения количества аварийных ситуаций на улично-дорожной сети Старооскольского городского округа и предупреждения дорожно-транспортных происшествий, руководствуясь федеральными законами от 10 декабря 1995 года № 196-ФЗ «О безопасности дорожного движения», от 08 ноября 2007 года № 257-ФЗ «Об автомобильных дорогах и о дорожной деятельности в Российской Федерации и о внесении изменений в отдельные законодательные акты Российской Федерации», от 29 декабря 2017 года № 443-ФЗ «Об организации дорожного движения в Российской Федерации и о внесении изменений в отдельные законодательные акты Российской Федерации», на основании Устава Старооскольского городского округа Белгородской области администрация городского округа **п о с т а н о в л я е т**:

1. Внести в постановление администрации Старооскольского городского округа от 25 сентября 2020 года № 2130 «Об утверждении Комплексной схемы организации дорожного движения города Старый Оскол Белгородской области на 2019 – 2030 годы» (далее-постановление) (с изменениями, внесенными постановлениями администрации Старооскольского городского округа от 19 мая 2021 года № 1184, от 14 июля 2021 года № 1661, от 27 июля 2021 года № 1778, от 03 августа 2021 года № 1855, от 31 августа 2021 года № 2100, от 30 сентября 2021 года № 2351, от 04 августа 2022 года № 3515, от 11 октября 2022 года № 4682, от 08 июня 2023 года № 2948, от 14 мая 2024 года № 1887, от 18 декабря 2024 года № 5117) изменение, изложив пункт 3 в следующей редакции:

«3. Контроль за исполнением настоящего постановления возложить на департамент по жилищно-коммунальному хозяйству администрации Старооскольского городского округа, департамент развития дорожной инфраструктуры и транспорта администрации Старооскольского городского округа, департамент строительства и архитектуры администрации

Старооскольского городского округа, управление муниципального контроля администрации Старооскольского городского округа.».

2. Внести в Проект организации дорожного движения города Старый Оскол Белгородской области, утвержденный постановлением, следующие изменения:

2.1. Дополнить дорожными знаками 5.20 «Искусственная неровность», приподнятым пешеходным переходом с нанесением горизонтальной дорожной разметки 1.25 и 1.14.1, в районе дома 3 микрорайона Степной, город Старый Оскол (приложение 1);

2.2. Заменить приподнятый пешеходный переход на искусственную дорожную неровность и дополнить дорожными знаками 5.20 «Искусственная неровность», 3.24 «Ограничение максимальной скорости» и горизонтальной дорожной разметкой 1.25 по улице Эрденко в районе МБОУ «ЦО Перспектива», город Старый Оскол (приложение 2);

2.3. Заменить искусственные дорожные неровности на приподнятый пешеходный переход и дополнить дорожными знаками 5.20 «Искусственная неровность», 3.24 «Ограничение максимальной скорости», 8.2.1 «Зона действия», горизонтальной дорожной разметкой 1.14.1 и 1.25, по улице Матросова в районе МБОУ «Основная общеобразовательная школа № 15», город Старый Оскол (приложение 3);

2.4. Заменить искусственные дорожные неровности на приподнятый пешеходный переход и дополнить горизонтальной дорожной разметкой 1.14.1 и 1.25, по улице Димитрова в районе МБОУ «Средняя общеобразовательная школа № 21», город Старый Оскол (приложение 4);

2.5. Дополнить дорожными знаками 5.20 «Искусственная неровность», 3.24 «Ограничение максимальной скорости», 8.2.1 «Зона действия», горизонтальной дорожной разметкой 1.14.1 и 1.25, приподнятым пешеходным переходом, на пересечении улицы Димитрова и улицы Матросова, город Старый Оскол (приложение 5);

2.6. Заменить приподнятый пешеходный переход на искусственную дорожную неровность и дополнить дорожными знаками 5.20 «Искусственная неровность», 3.24 «Ограничение максимальной скорости» и горизонтальной дорожной разметкой 1.25 по улице Зои Космодемьянской в районе МБОУ «Основная общеобразовательная школа № 7», город Старый Оскол (приложение 6);

2.7. Заменить светофорный объект на приподнятый пешеходный переход и дополнить дорожными знаками 5.20 «Искусственная неровность», 3.24 «Ограничение максимальной скорости», горизонтальной дорожной разметкой 1.14.1 и 1.25 по проспекту Молодёжный в районе дома № 6, город Старый Оскол (приложение 7);

2.8. Дополнить дорожными знаками 5.20 «Искусственная неровность», 3.24 «Ограничение максимальной скорости», горизонтальной дорожной разметкой 1.25, искусственной дорожной неровностью по проспекту Алексея Угарова в районе строения 31, город Старый Оскол (приложение 8);

2.9. Дополнить дорожными знаками 5.20 «Искусственная неровность», 3.24 «Ограничение максимальной скорости», горизонтальной дорожной разметкой 1.25, искусственной дорожной неровностью по проспекту Алексея Угарова в районе автобусной остановки «ТЦ Карусель», город Старый Оскол (приложение 9);

2.10. Дополнить дорожными знаками 5.20 «Искусственная неровность», 3.24 «Ограничение максимальной скорости», 8.2.1 «Зона действия», горизонтальной

дорожной разметкой 1.25, искусственной дорожной неровностью по улице Мирная в районе дома № 94, город Старый Оскол (приложение 10);

2.11. Дополнить дорожными знаками 5.20 «Искусственная неровность», 3.24 «Ограничение максимальной скорости», 8.2.1 «Зона действия», горизонтальной дорожной разметкой 1.14.1 и 1.25, приподнятым пешеходным переходом по улице Матросова в районе дома № 1Б, микрорайона Звездный, город Старый Оскол (приложение 11);

2.12. Дополнить дорожными знаками 5.20 «Искусственная неровность», 3.24 «Ограничение максимальной скорости», 8.2.1 «Зона действия», горизонтальной дорожной разметкой 1.25, искусственной дорожной неровностью на пересечении улицы Гуменская и улицы Димитрова, город Старый Оскол (приложение 12);

2.13. Заменить приподнятый пешеходный переход на искусственную дорожную неровность и дополнить дорожными знаками 5.20 «Искусственная неровность», 3.24 «Ограничение максимальной скорости», 8.2.1 «Зона действия» и горизонтальной дорожной разметкой 1.25 по улице Ленина в районе дома № 104, город Старый Оскол (приложение 13);

2.14. Дополнить дорожными знаками 5.20 «Искусственная неровность», 3.24 «Ограничение максимальной скорости», горизонтальной дорожной разметкой 1.14.1 и 1.25, приподнятым пешеходным переходом на пересечении улицы Ленина и улицы 9 Января, город Старый Оскол (приложение 14);

2.15. Дополнить дорожными знаками 5.20 «Искусственная неровность», 3.24 «Ограничение максимальной скорости», 8.2.1 «Зона действия», горизонтальной дорожной разметкой 1.25, искусственной дорожной неровностью по проспекту Губкина в районе домов № 11-12, город Старый Оскол (приложение 15);

2.16. Дополнить дорожными знаками 5.20 «Искусственная неровность», 3.24 «Ограничение максимальной скорости», 8.2.1 «Зона действия», горизонтальной дорожной разметкой 1.14.1 и 1.25, приподнятым пешеходным переходом дублер проспекта Алексея Угарова, в районе дома № 36 микрорайона Солнечный, город Старый Оскол (приложение 16);

2.17. Дополнить дорожными знаками 5.20 «Искусственная неровность», 3.24 «Ограничение максимальной скорости», 8.2.1 «Зона действия», горизонтальной дорожной разметкой 1.25, искусственной дорожной неровностью дублер проспекта Алексея Угарова, в районе трамвайной остановки «микрорайон Жукова», город Старый Оскол (приложение 17);

2.18. Дополнить дорожными знаками 5.20 «Искусственная неровность», 3.24 «Ограничение максимальной скорости», 8.2.1 «Зона действия», горизонтальной дорожной разметкой 1.25, искусственной дорожной неровностью по улице Мирная, в районе пересечения с улицей Пятницкая и дома № 96А, город Старый Оскол (приложение 18);

2.19. Дополнить дорожными знаками 5.20 «Искусственная неровность», горизонтальной дорожной разметкой 1.25, искусственной дорожной неровностью в районе дома № 24 А микрорайона Жукова, город Старый Оскол (приложение 19);

2.20. Дополнить дорожными знаками 5.20 «Искусственная неровность», 3.24 «Ограничение максимальной скорости», горизонтальной дорожной разметкой 1.14.1 и 1.25, приподнятым пешеходным переходом по улице Майская, в районе дома 22, город Старый Оскол (приложение 20);

2.21. Дополнить дорожными знаками 5.20 «Искусственная неровность», 3.24 «Ограничение максимальной скорости», 8.2.1 «Зона действия», горизонтальной

дорожной разметкой 1.25, искусственной дорожной неровностью по улице Первой Конной Армии, в районе магазина «Славянка», город Старый Оскол (приложение 21);

2.22. Дополнить дорожными знаками 5.20 «Искусственная неровность», 3.24 «Ограничение максимальной скорости», горизонтальной дорожной разметкой 1.14.1 и 1.25, приподнятым пешеходным переходом и светофорным объектом Т7 по улице Первой Конной Армии, в районе дома № 67, город Старый Оскол (приложение 22);

2.23. Дополнить дорожными знаками 5.20 «Искусственная неровность», горизонтальной дорожной разметкой 1.25, искусственной дорожной неровностью в районе дома № 11А, микрорайона Рудничный, город Старый Оскол (приложение 23);

2.24. Дополнить дорожными знаками 5.20 «Искусственная неровность», 3.24 «Ограничение максимальной скорости», 8.2.1 «Зона действия», горизонтальной дорожной разметкой 1.25, приподнятым пешеходным переходом по проспекту Алексея Угарова, в районе фабрики «Белтекс», город Старый Оскол (приложение 24);

2.25. Дополнить дорожными знаками 5.19.1(2) «Пешеходный переход», 5.20 «Искусственная неровность», 3.24 «Ограничение максимальной скорости», горизонтальной дорожной разметкой 1.14.1 и 1.25, искусственной дорожной неровностью по улице Летная, в районе автобусной остановки «Дачи», город Старый Оскол (приложение 25);

2.26. Дополнить дорожными знаками 5.21 «Жилая зона», 5.22 «Конец жилой зоны» по улице Песочная, в районе дома № 137, город Старый Оскол (приложение 26);

2.27. Дополнить дорожными знаками 5.20 «Искусственная неровность», 3.24 «Ограничение максимальной скорости», горизонтальной дорожной разметкой 1.25, искусственной дорожной неровностью по улице Песочная, в районе дома № 53 и дома № 92, город Старый Оскол (приложение 27, приложение 28);

2.28. Включить светофорный объект по улице Майская, в районе домов № 61/1 и 63/2, город Старый Оскол (приложение 29).

3. МКУ «Управление жизнеобеспечением и развитием городского округа» обеспечить приобретение и установку дорожных знаков, указанных в пункте 2 настоящего постановления.

4. МКУ «УКС» обеспечить устройство искусственных дорожных неровностей, указанных в пункте 2 настоящего постановления.

5. Контроль за исполнением настоящего постановления возложить на департамент по жилищно-коммунальному хозяйству администрации Старооскольского городского округа, департамент развития дорожной инфраструктуры и транспорта администрации Старооскольского городского округа, департамент строительства и архитектуры администрации Старооскольского городского округа, управление муниципального контроля администрации Старооскольского городского округа.

6. Настоящее постановление вступает в силу со дня его официального опубликования.

**Глава администрации
Старооскольского городского округа**




В.Н. Жданов

Приложение 1
к постановлению администрации
Старооскольского городского округа
от «28» 08 2025 г. № 2754

Схема


дополнить дорожными знаками 5.20 «Искусственная неровность», приподнятым пешеходным переходом с нанесением горизонтальной дорожной разметки 1.14.1 и 1.25 в районе дома 3 микрорайона Степной, город Старый Оскол

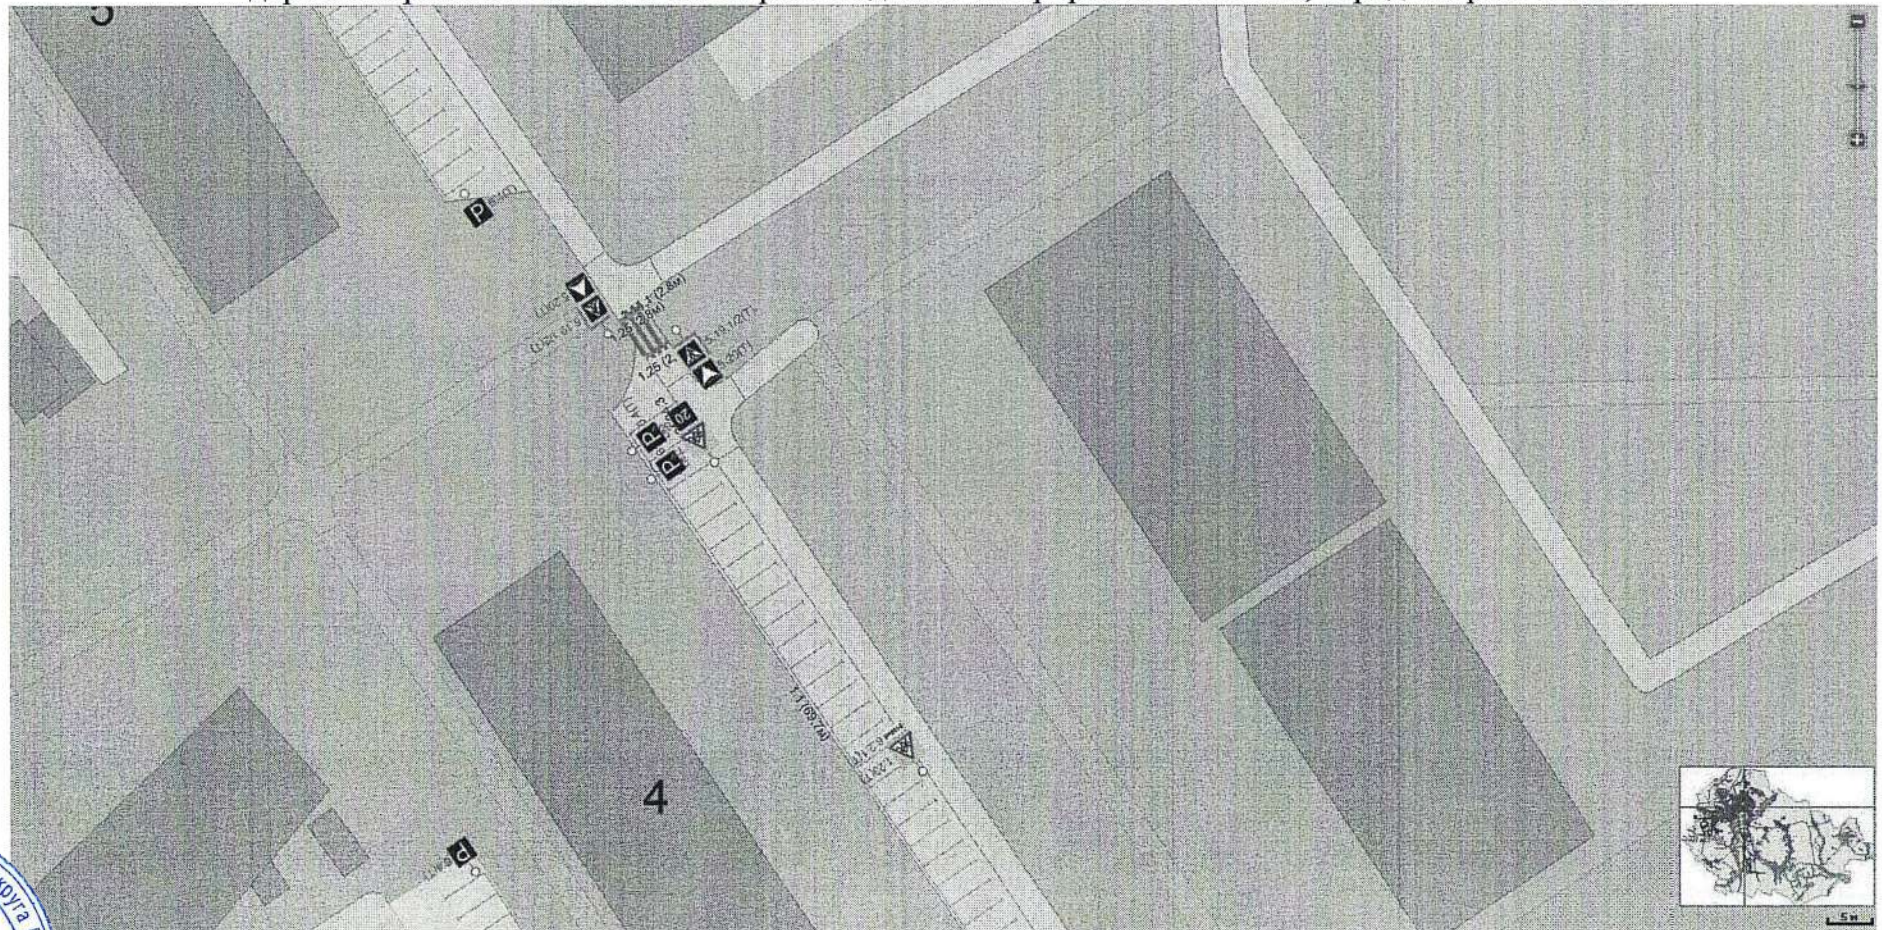

Приложение 2
к постановлению администрации
Старооскольского городского округа
от «28» 08 2025 г. № 2454

Схема


заменить приподнятый пешеходный переход на искусственную дорожную неровность и дополнить дорожными знаками 5.20 «Искусственная неровность», 3.24 «Ограничение максимальной скорости» и горизонтальной дорожной разметкой 1.25 по улице Эрденко в районе МБОУ «ЦО Перспектива», город Старый Оскол

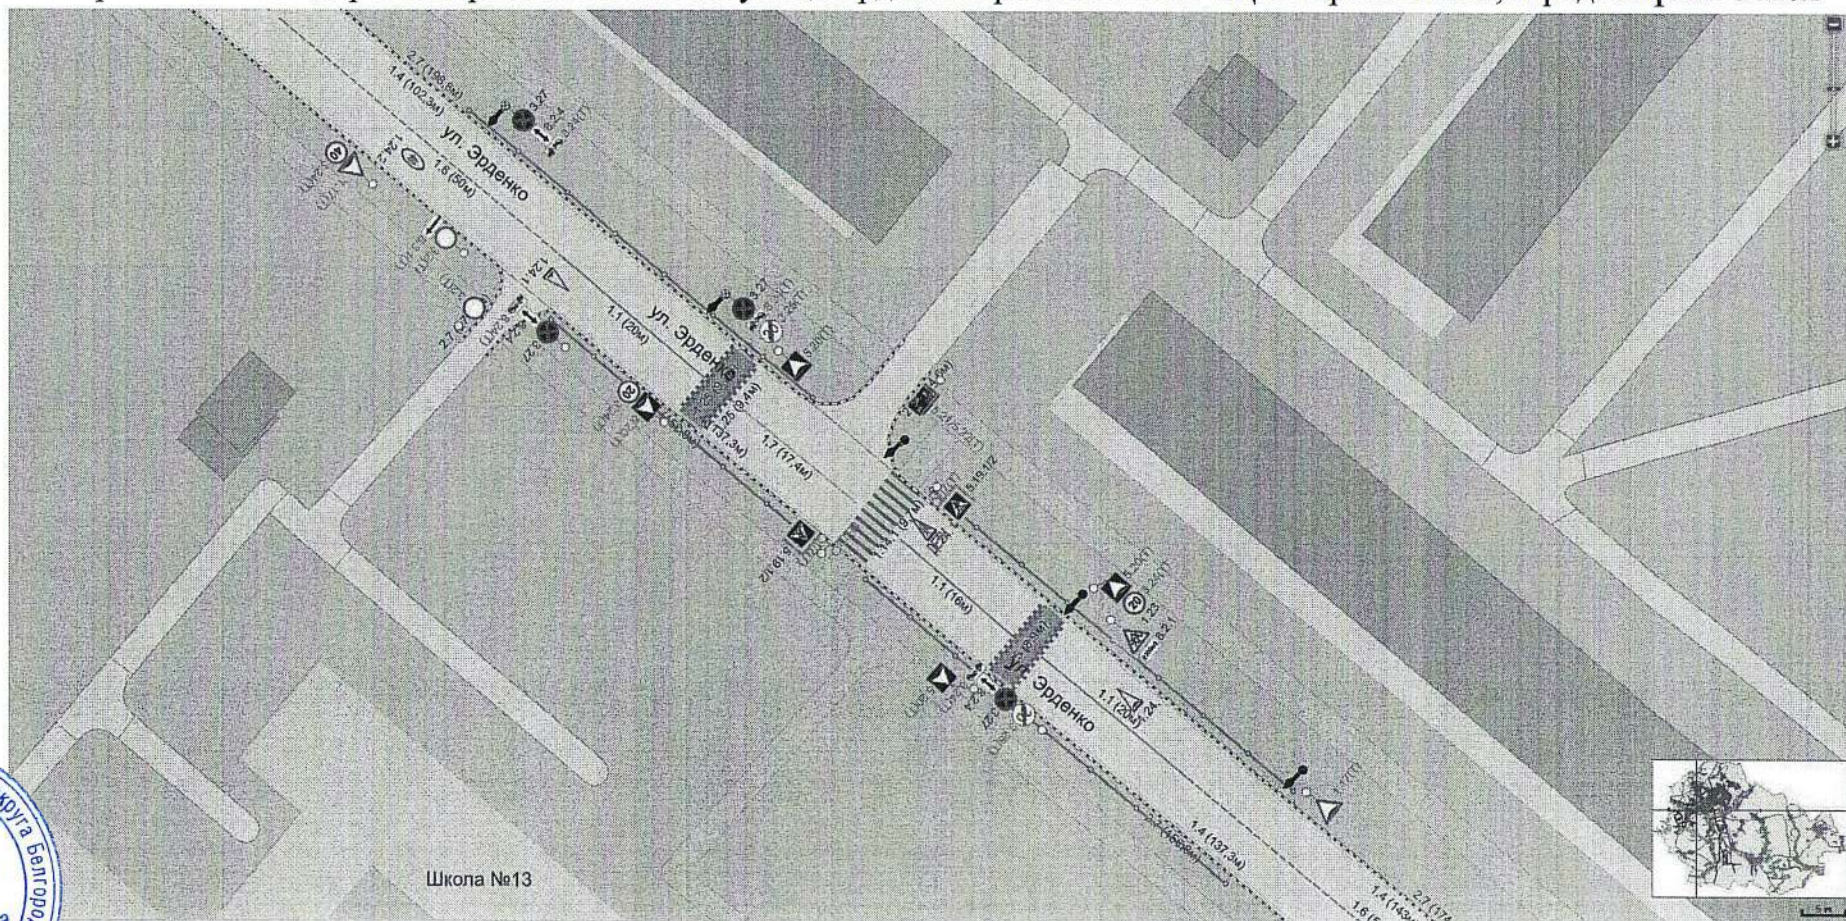

Приложение 3
к постановлению администрации
Старооскольского городского округа
от «28» 08 2025 г. № 2454

Схема


заменить искусственные дорожные неровности на приподнятый пешеходный переход и дополнить дорожными знаками 5.20 «Искусственная неровность», 3.24 «Ограничение максимальной скорости», 8.2.1 «Зона действия», горизонтальной дорожной разметкой 1.14.1 и 1.25, по улице Матросова в районе МБОУ «Основная общеобразовательная школа № 15», город Старый Оскол

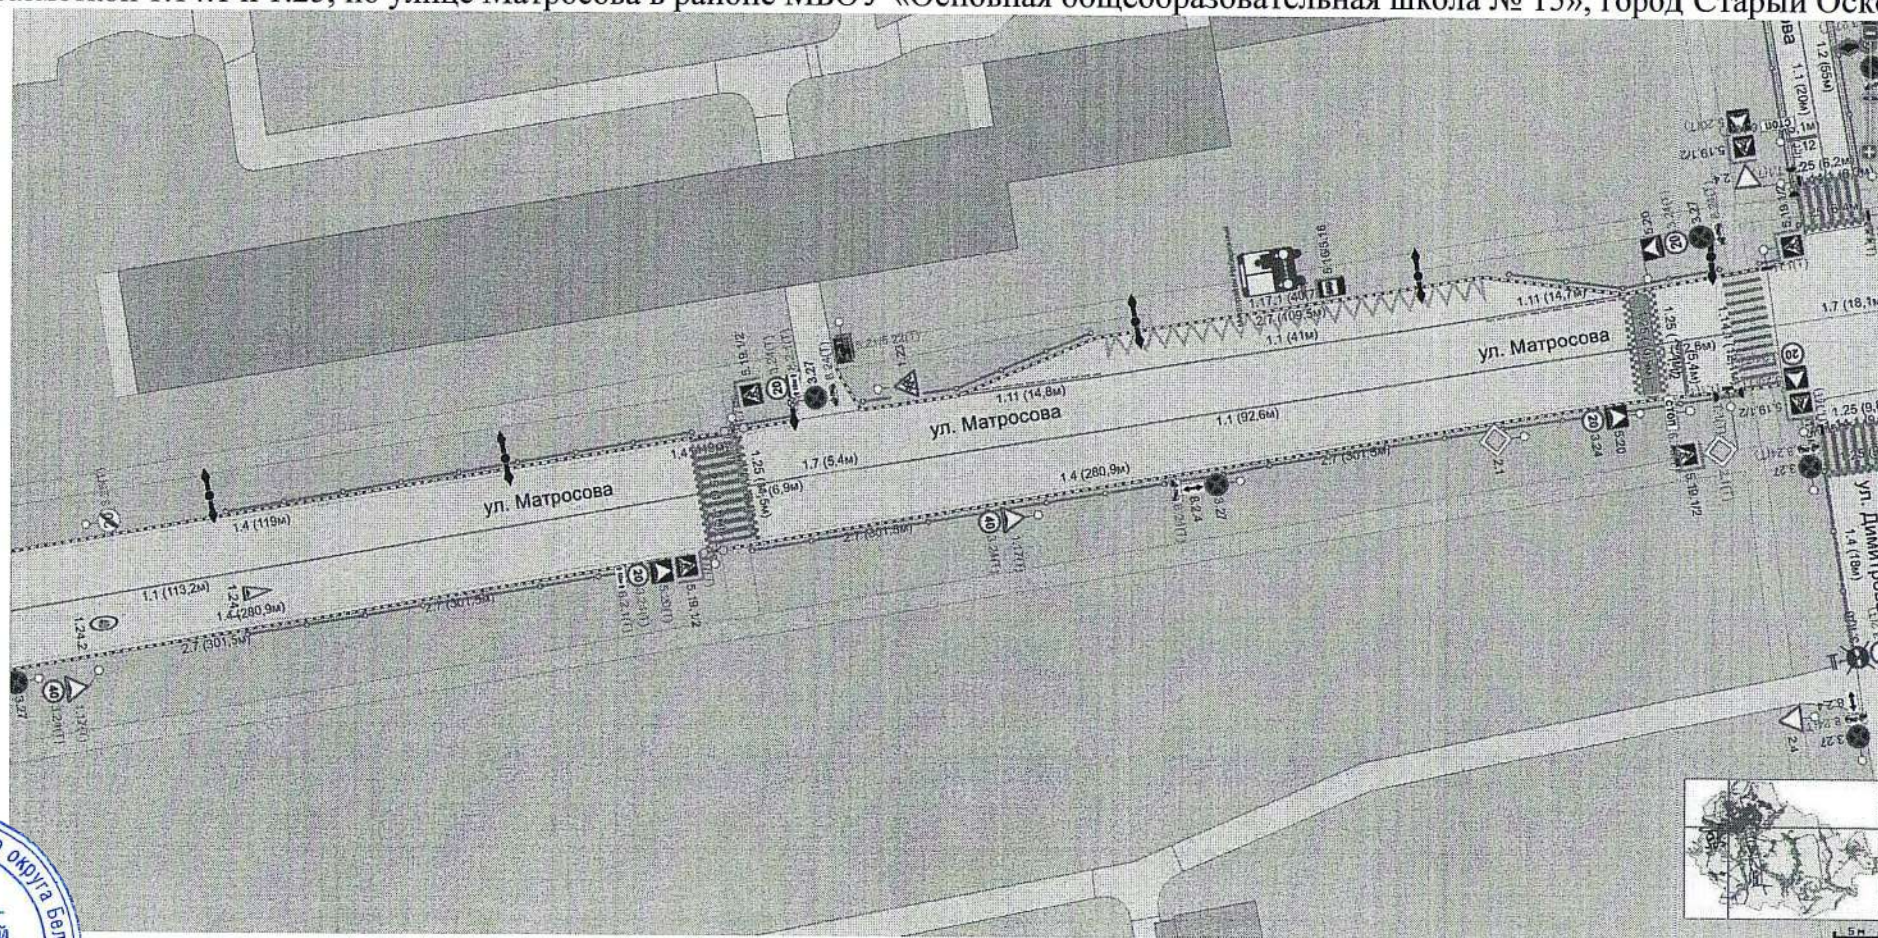

Приложение 4
к постановлению администрации
Старооскольского городского округа
от «28» 08 2025 г. № 2454

Схема


заменить искусственные дорожные неровности на приподнятый пешеходный переход и дополнить горизонтальной дорожной разметкой 1.14.1 и 1.25, по улице Димитрова в районе МБОУ «Средняя общеобразовательная школа № 21», город Старый Оскол

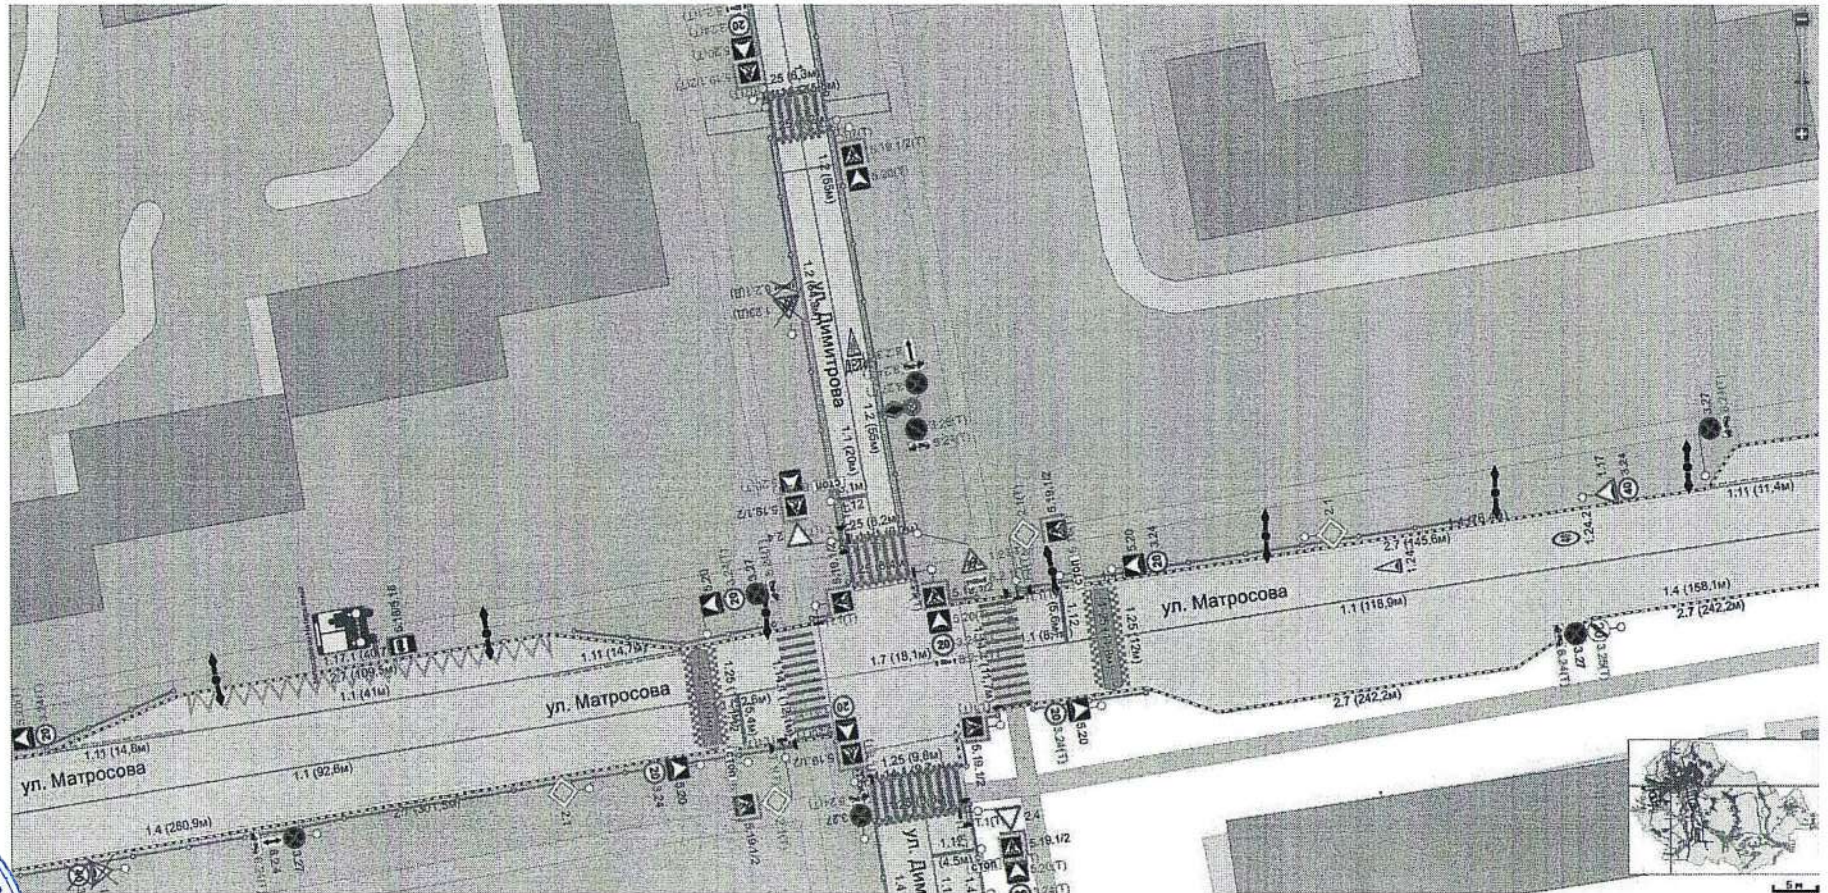

Приложение 5
к постановлению администрации
Старооскольского городского округа
от « 28 » 08 2025 г. № 2854

Схема

дополнить дорожными знаками 5.20 «Искусственная неровность»,
3.24 «Ограничение максимальной скорости», 8.2.1 «Зона действия», горизонтальной дорожной разметкой 1.14.1 и 1.25, приподнятым
пешеходным переходом, на пересечении улицы Димитрова и улицы Матросова, город Старый Оскол

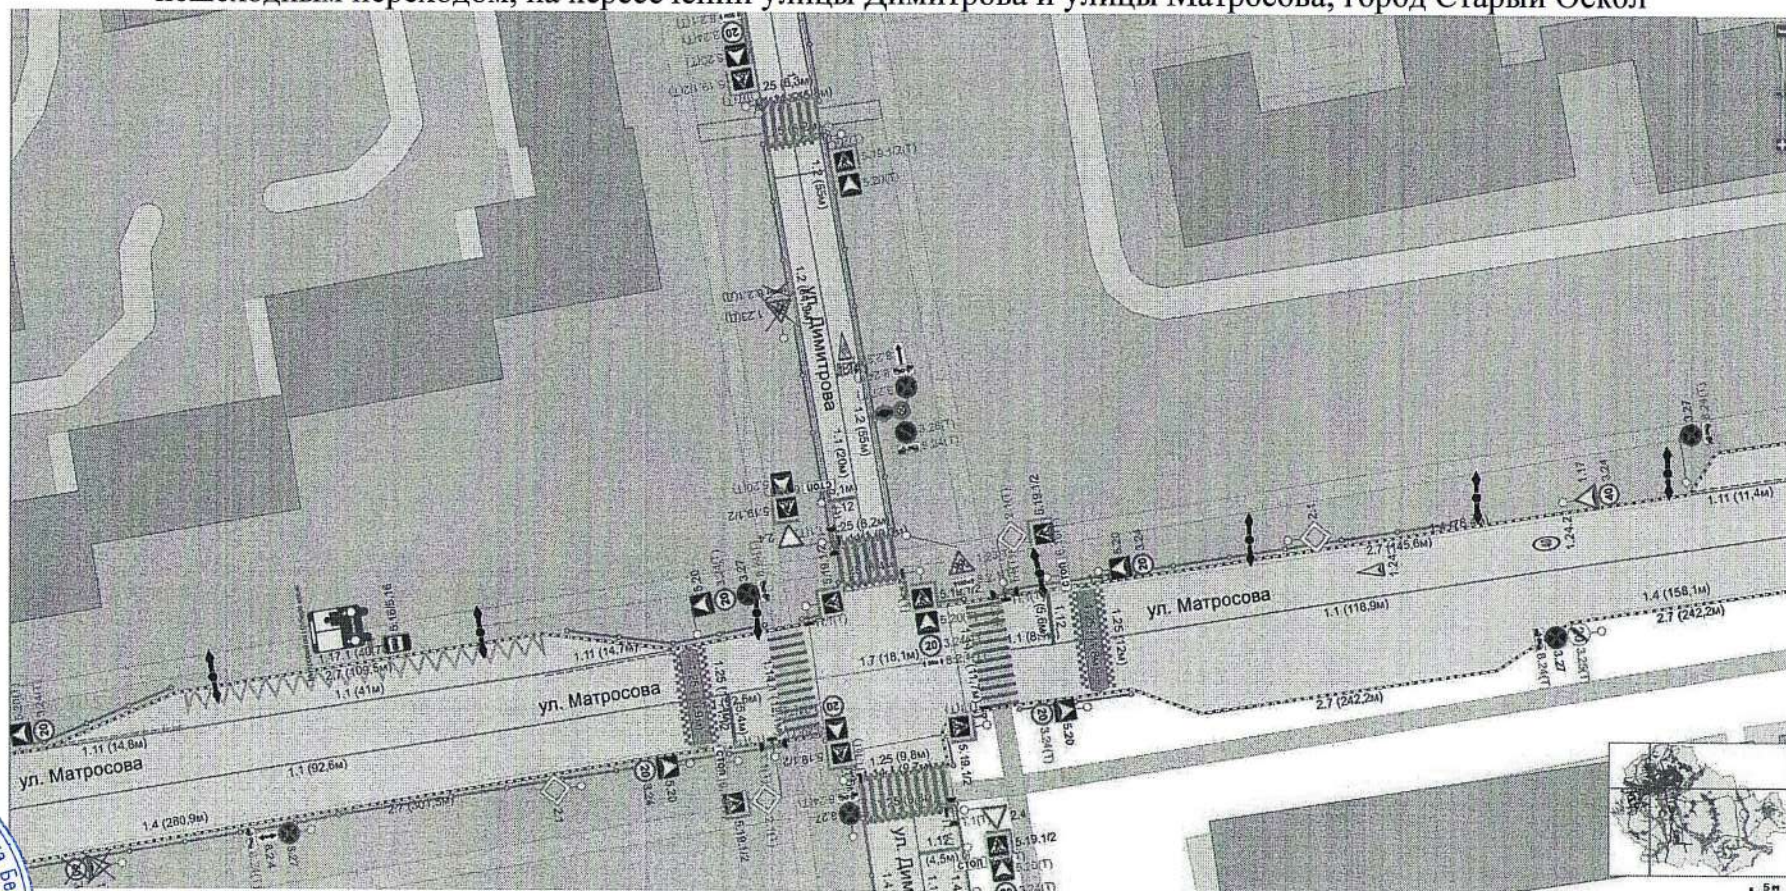

Схема


заменить приподнятый пешеходный переход на искусственную дорожную неровность и дополнить дорожными знаками 5.20 «Искусственная неровность», 3.24 «Ограничение максимальной скорости» и горизонтальной дорожной разметкой 1.25 по улице Зои Космодемьянской в районе МБОУ «Основная общеобразовательная школа № 7», город Старый Оскол



Приложение 7
к постановлению администрации
Старооскольского городского округа
от « 28 » 08 2025 г. № 2454

Схема


заменить светофорный объект на приподнятый пешеходный переход и дополнить дорожными знаками 5.20 «Искусственная неровность», 3.24 «Ограничение максимальной скорости», горизонтальной дорожной разметкой 1.14.1 и 1.25 по проспекту Молодёжный в районе дома № 6, город Старый Оскол

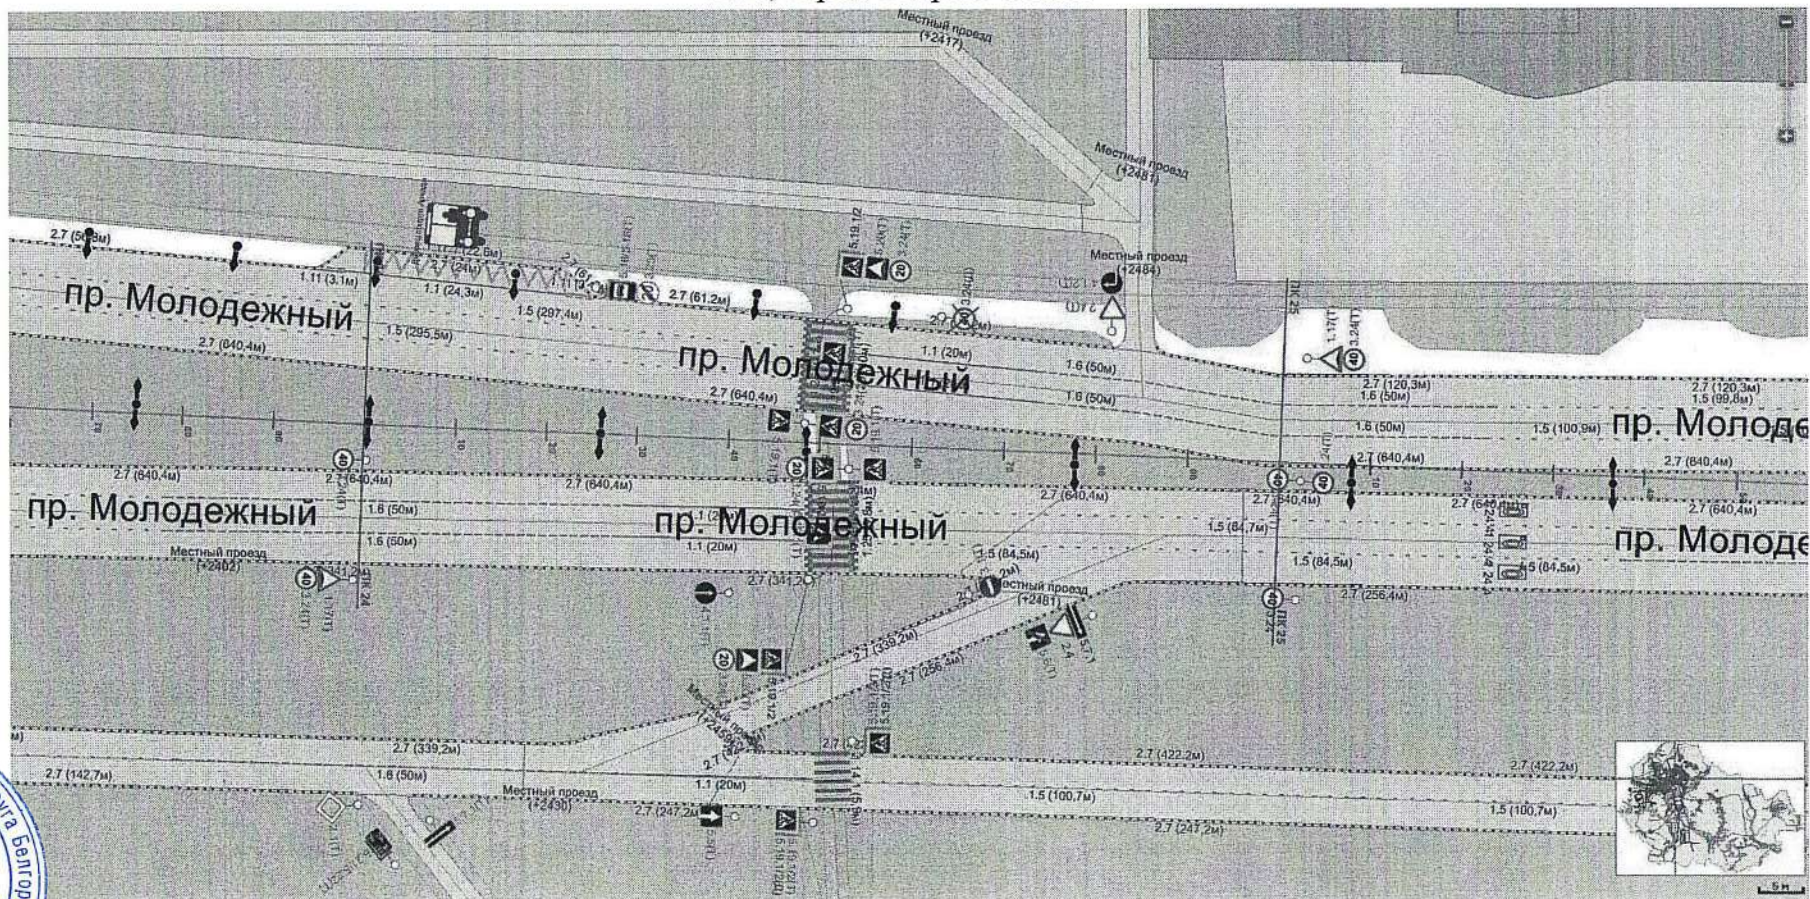

Приложение 8
к постановлению администрации
Старооскольского городского округа
от « 28 » 08 2025 г. № 2854

Схема


дополнить дорожными знаками 5.20 «Искусственная неровность», 3.24 «Ограничение максимальной скорости», горизонтальной дорожной разметкой 1.25, искусственной дорожной неровностью по проспекту Алексея Угарова в районе строения 31, город Старый Оскол

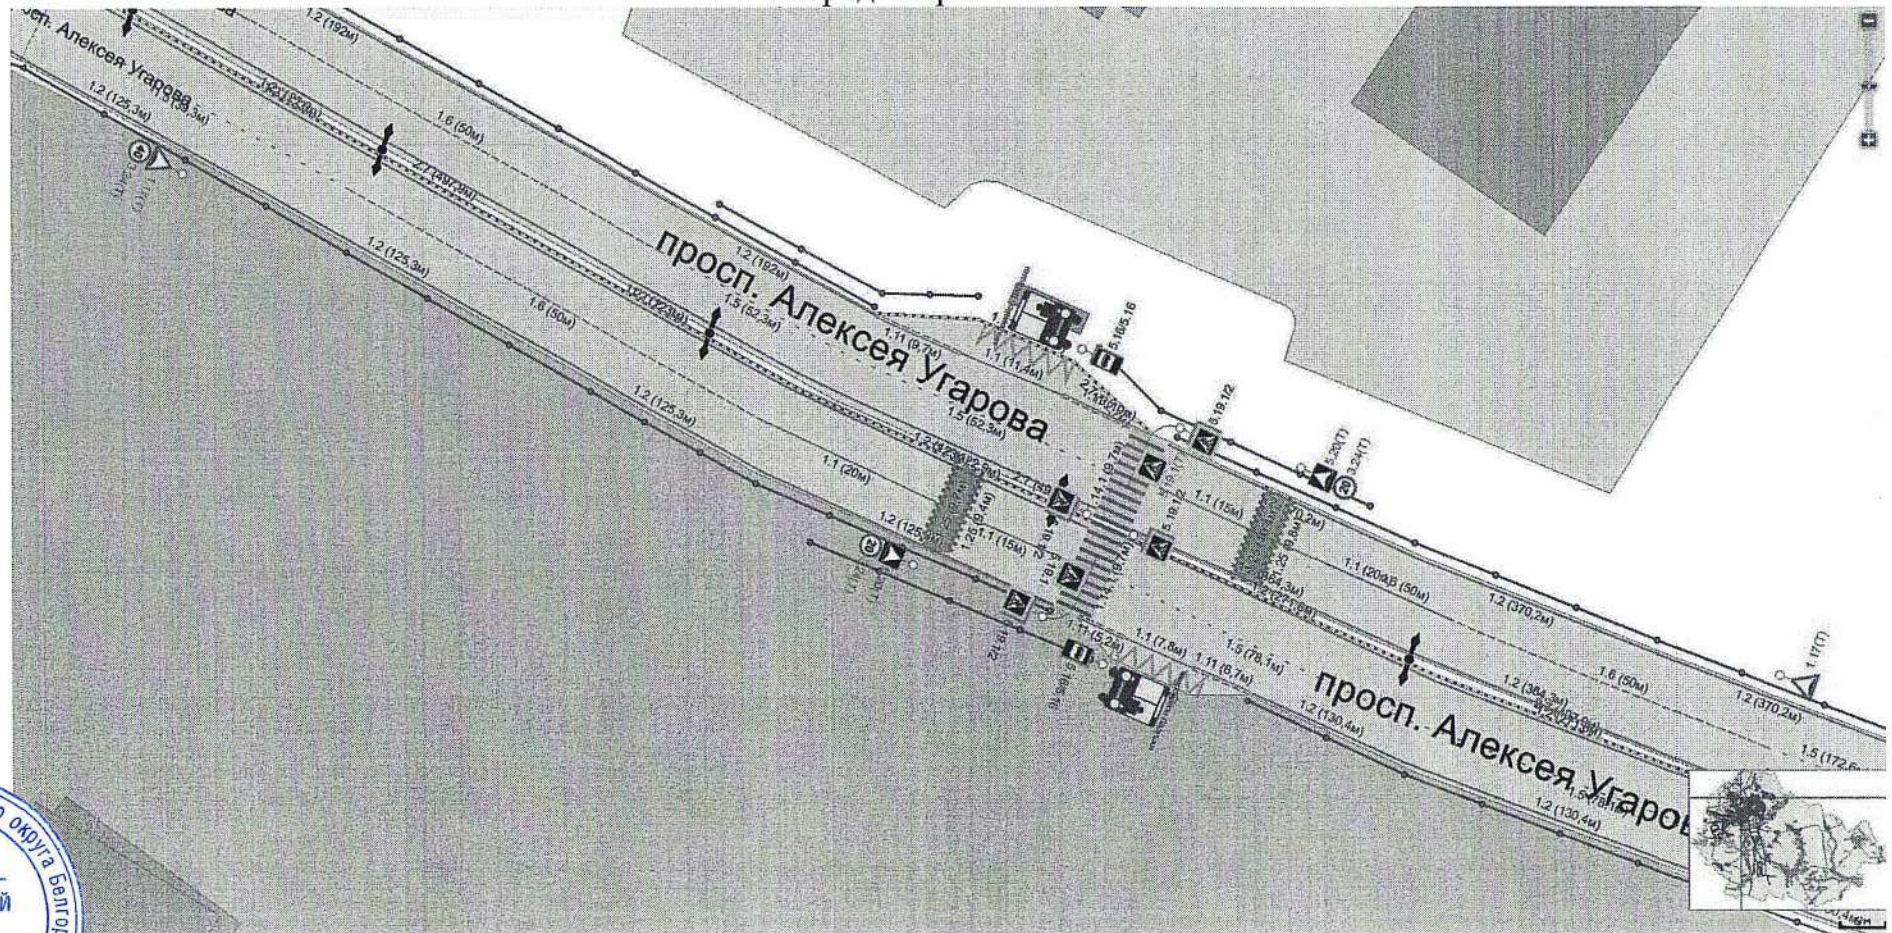

Приложение 9
к постановлению администрации
Старооскольского городского округа
от «28» 08 2025 г. № 2-754

Схема


дополнить дорожными знаками 5.20 «Искусственная неровность», 3.24 «Ограничение максимальной скорости», горизонтальной дорожной разметкой 1.25, искусственной дорожной неровностью по проспекту Алексея Угарова в районе автобусной остановки «ТЦ Карусель», город Старый Оскол

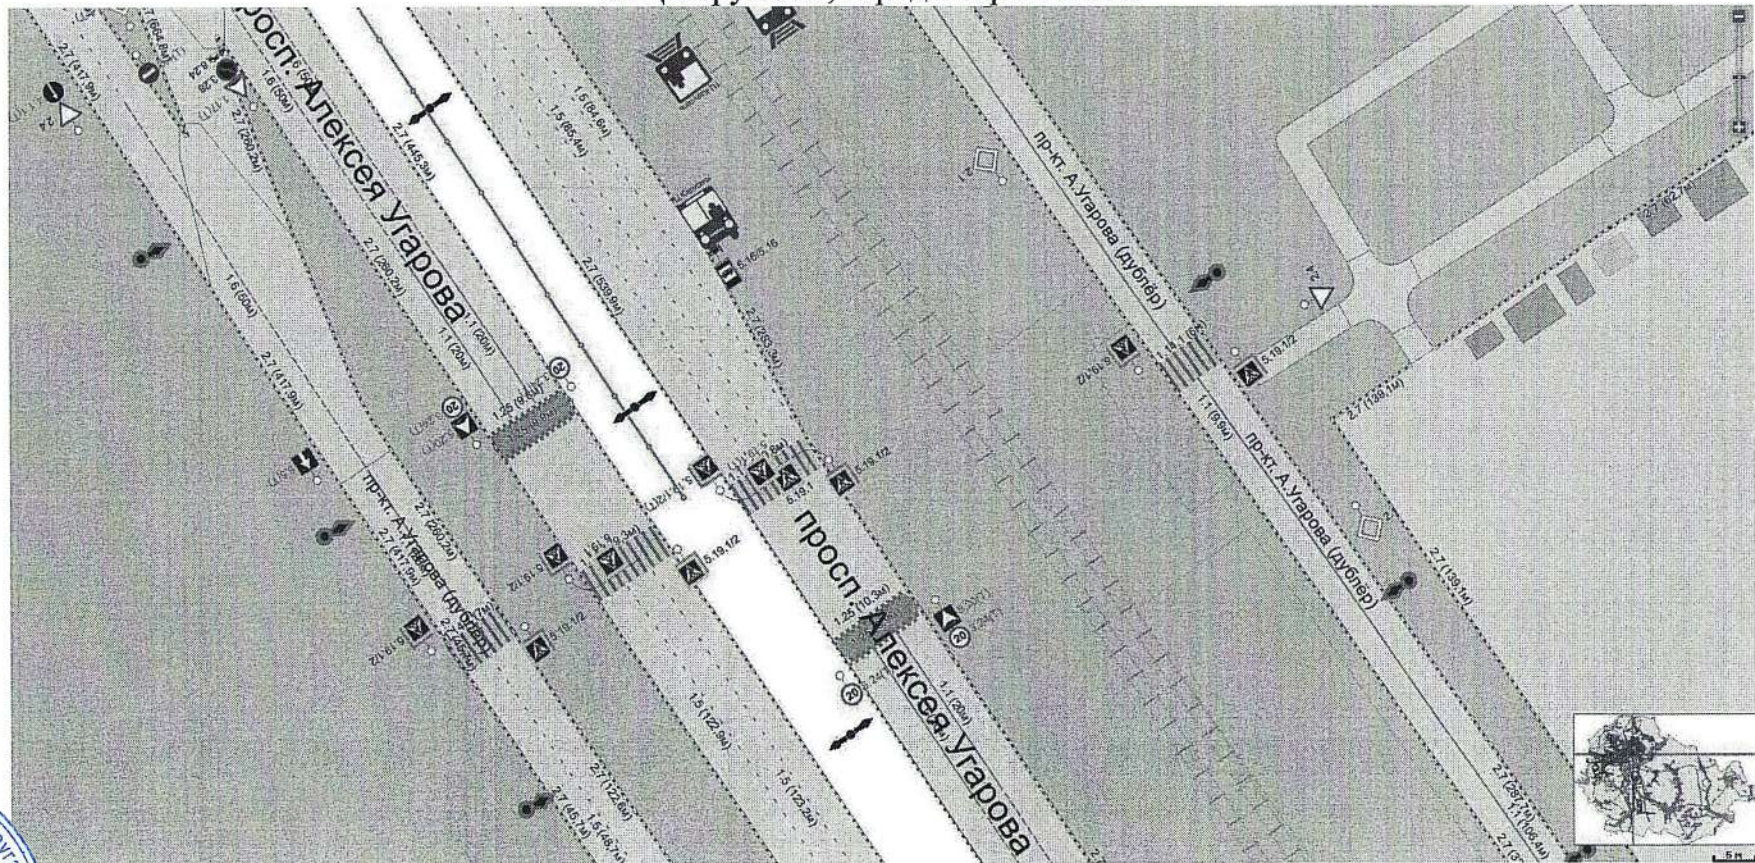

Приложение 10
к постановлению администрации
Старооскольского городского округа
от «28» 08 2025 г. № 2754

Схема


дополнить дорожными знаками 5.20 «Искусственная неровность», 3.24 «Ограничение максимальной скорости», 8.2.1 «Зона действия»,
горизонтальной дорожной разметкой 1.25, искусственной дорожной неровностью по улице Мирная в районе дома № 94,
город Старый Оскол

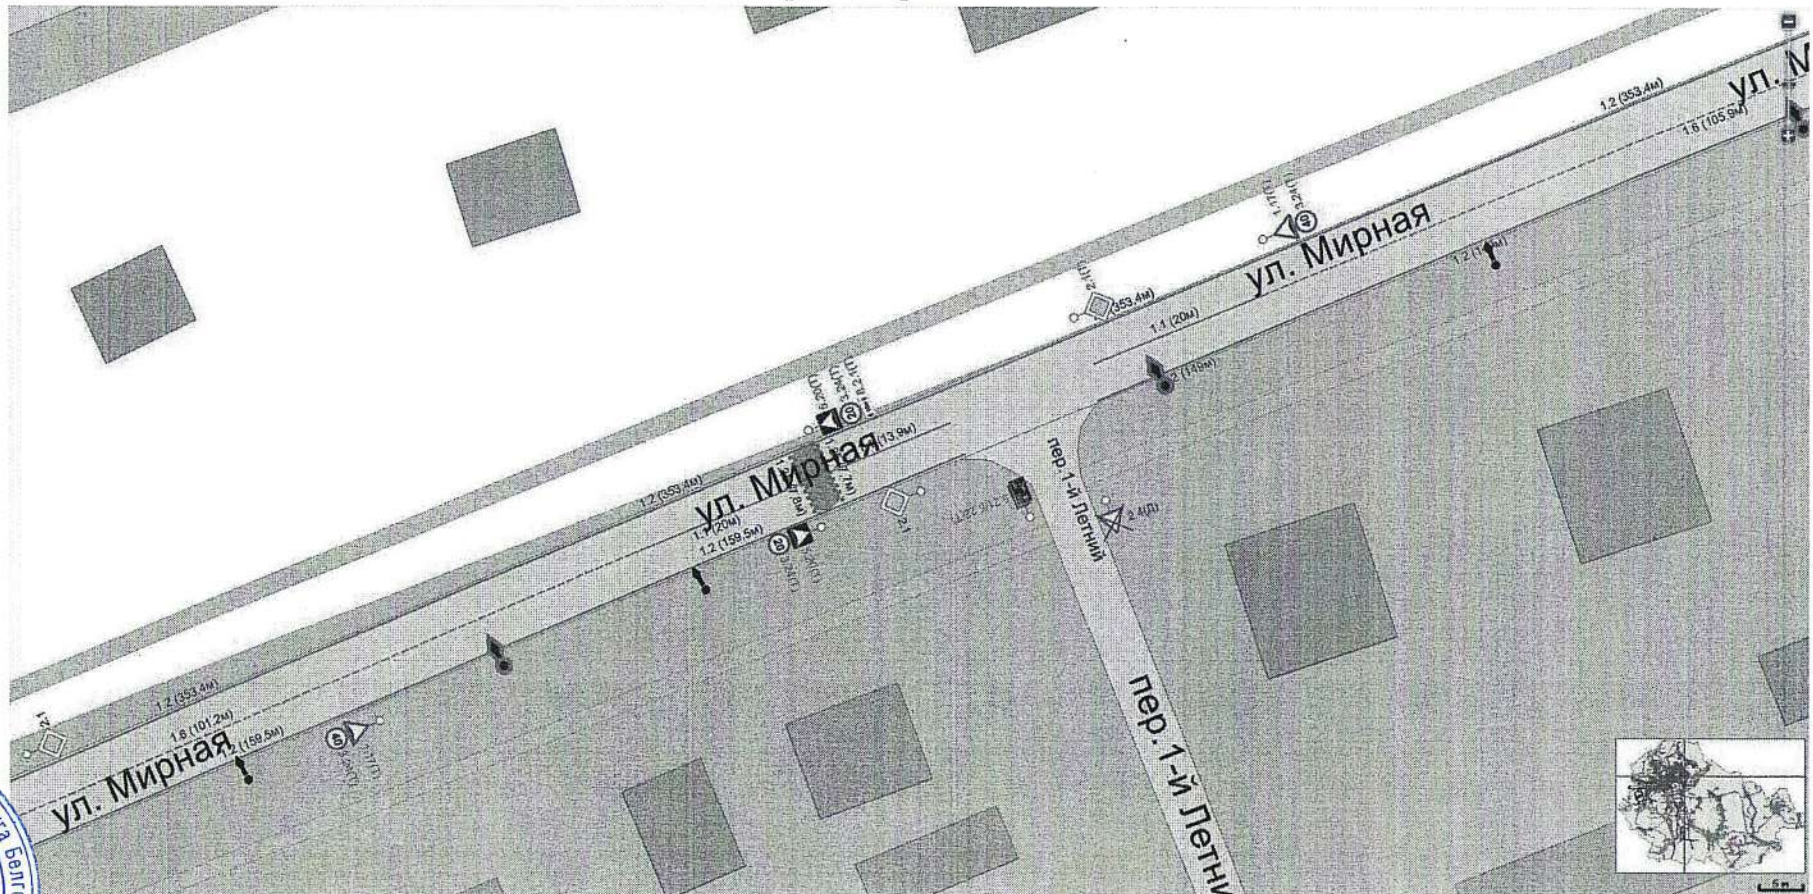

Приложение 11
к постановлению администрации
Старооскольского городского округа
от «28» 08 2025 г. № 2454

Схема


дополнить дорожными знаками 5.20 «Искусственная неровность», 3.24 «Ограничение максимальной скорости», 8.2.1 «Зона действия», горизонтальной дорожной разметкой 1.14.1 и 1.25, приподнятым пешеходным переходом по улице Матросова в районе дома № 1Б, микрорайона Звездный, город Старый Оскол

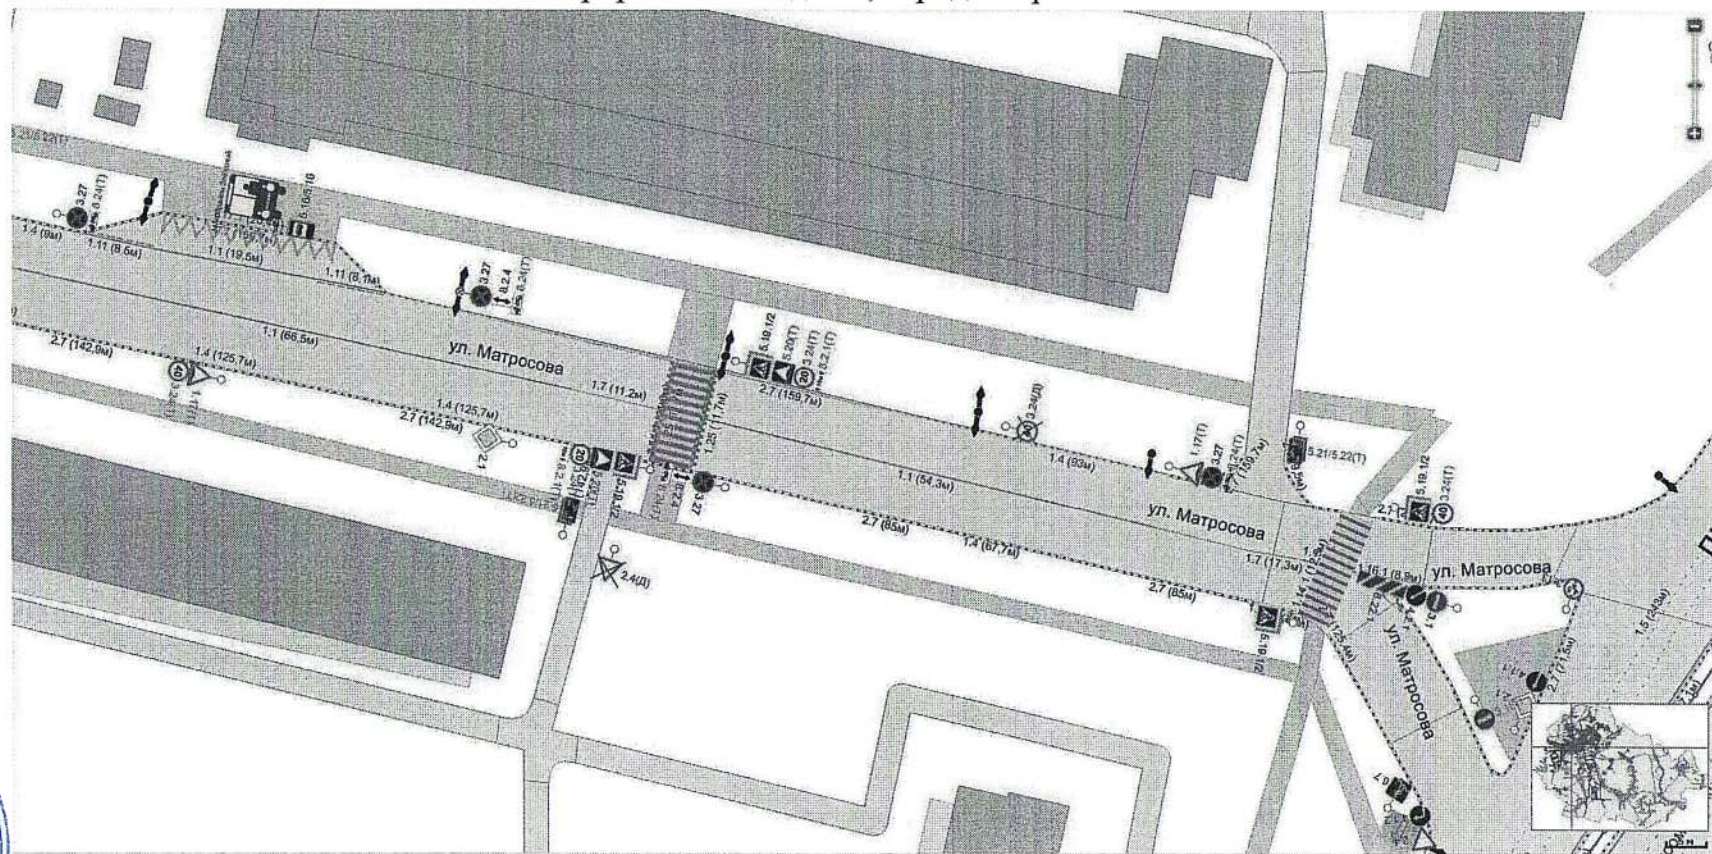

Приложение 12
к постановлению администрации
Старооскольского городского округа
от «28» 08 2025 г. № 2754

Схема


дополнить дорожными знаками 5.20 «Искусственная неровность», 3.24 «Ограничение максимальной скорости», 8.2.1 «Зона действия», горизонтальной дорожной разметкой 1.25, искусственной дорожной неровностью на пересечении улицы Гуменская и улицы Димитрова, город Старый Оскол

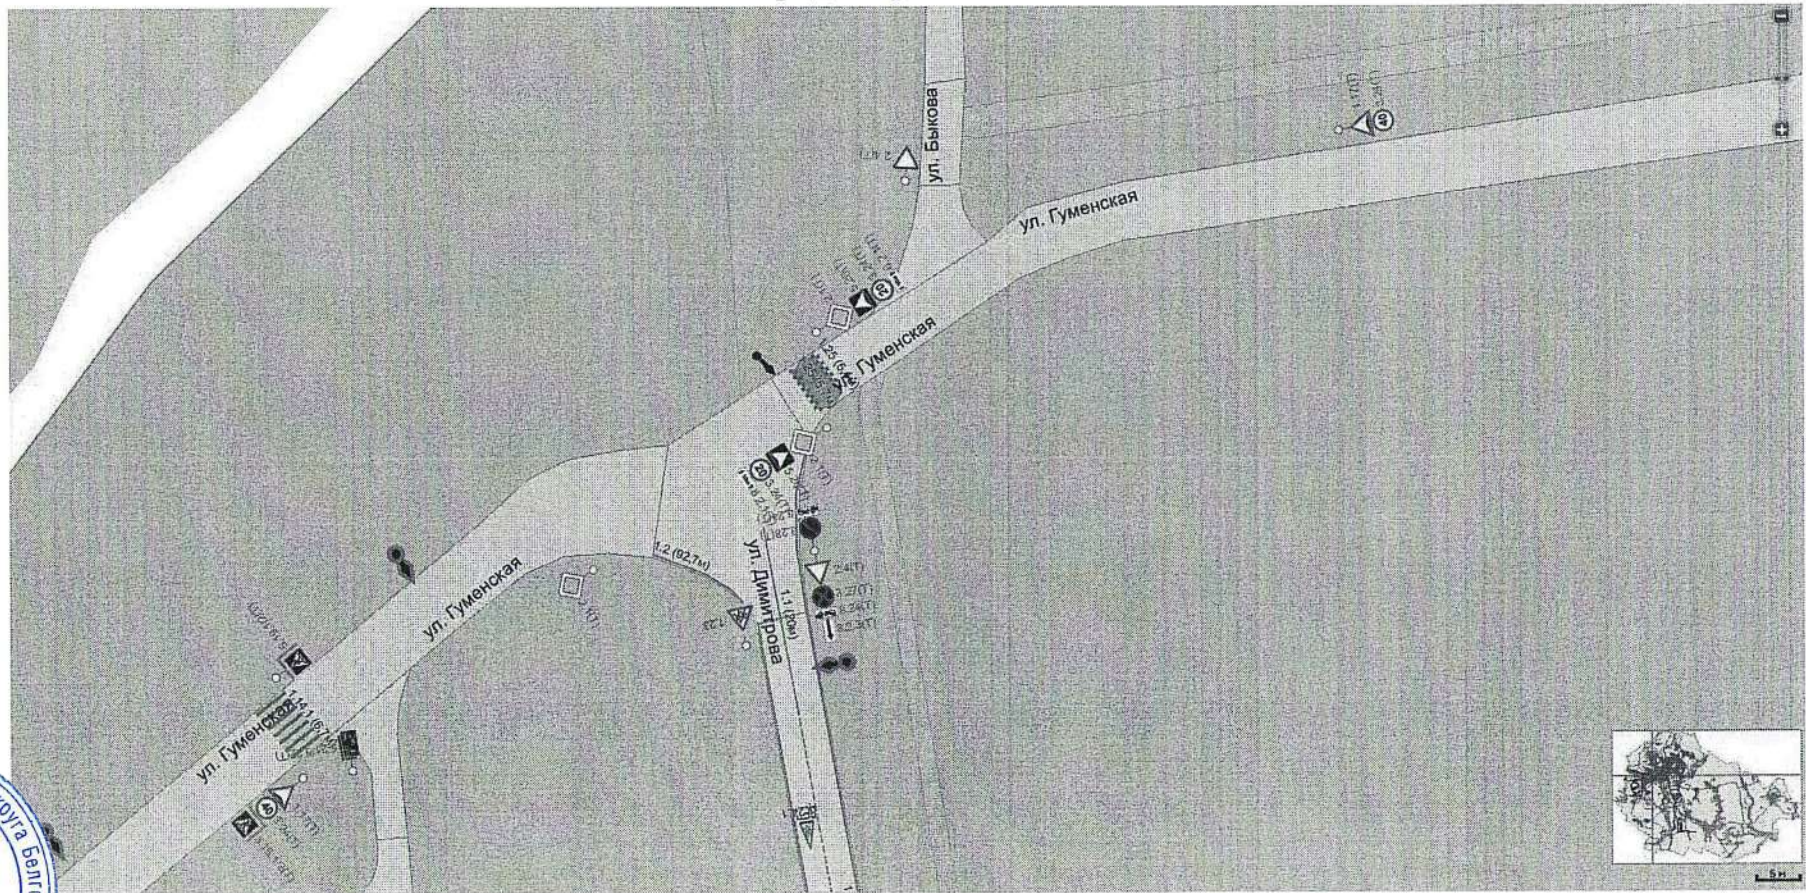

Приложение 13
к постановлению администрации
Старооскольского городского округа
от «28» 08 2025 г. № 2754

Схема


заменить приподнятый пешеходный переход на искусственную дорожную неровность и дополнить дорожными знаками 5.20 «Искусственная неровность», 3.24 «Ограничение максимальной скорости», 8.2.1 «Зона действия» и горизонтальной дорожной разметкой 1.25 по улице Ленина в районе дома № 104, город Старый Оскол

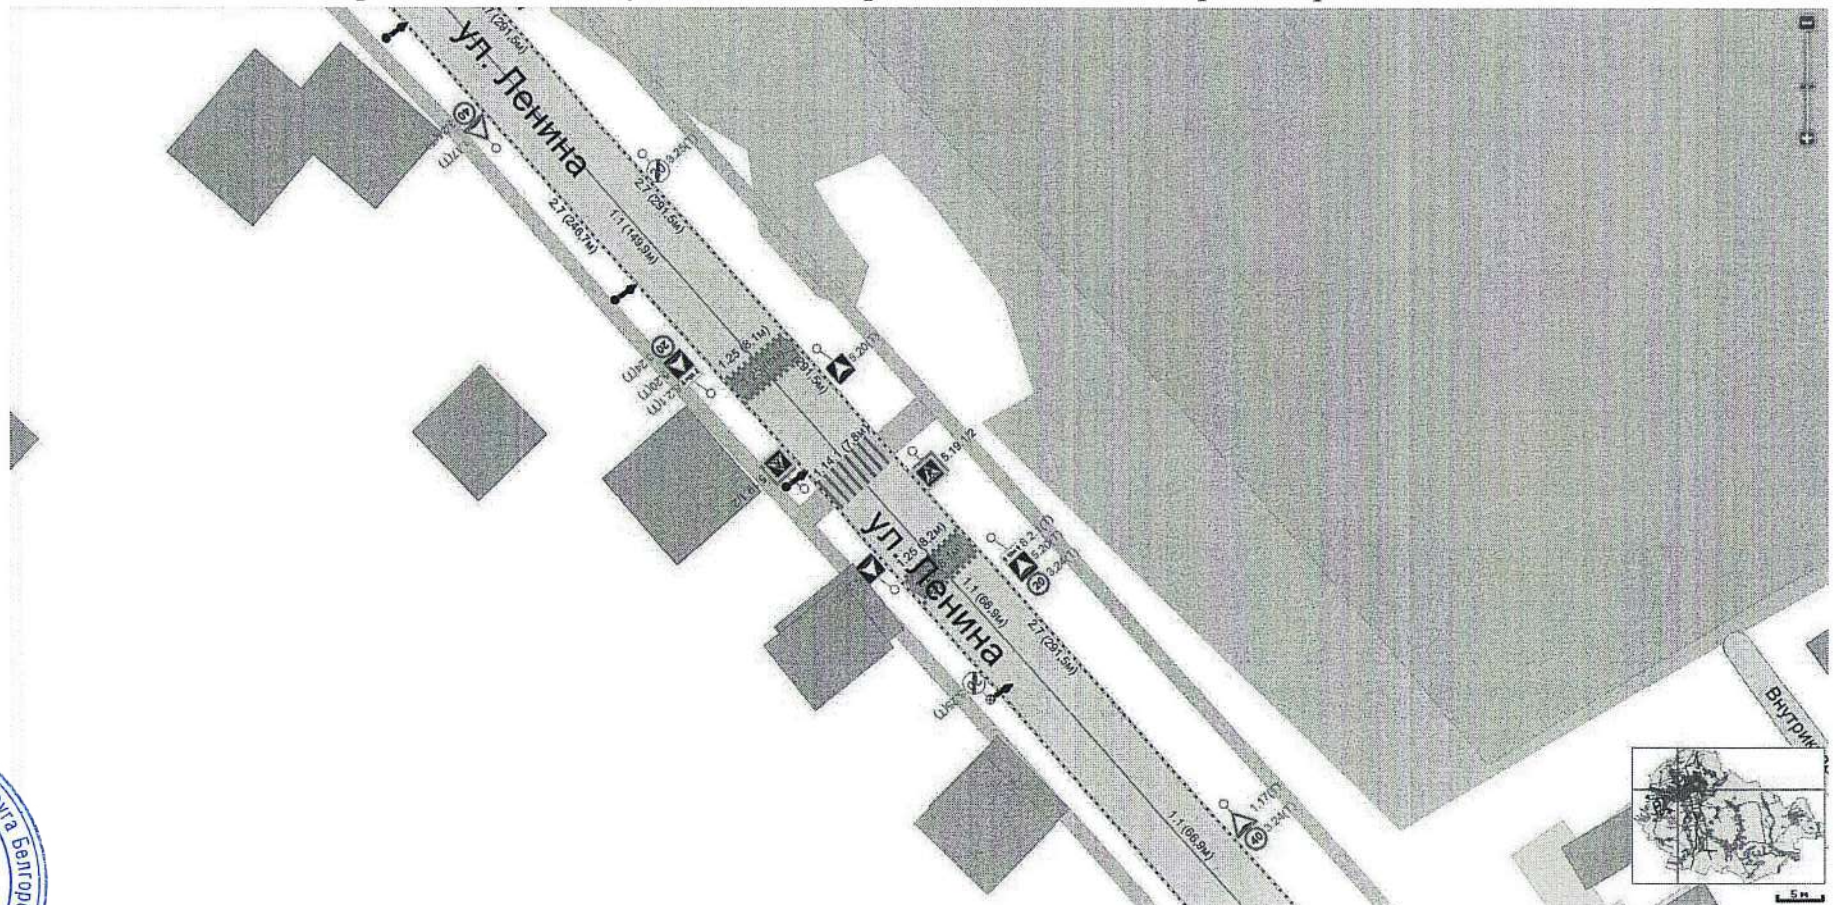

Приложение 14
к постановлению администрации
Старооскольского городского округа
от «28» 08 2025 г. № 2854

Схема

дополнить дорожными знаками 5.20 «Искусственная неровность», 3.24 «Ограничение максимальной скорости», горизонтальной дорожной разметкой 1.14.1 и 1.25, приподнятым пешеходным переходом на пересечении улицы Ленина и улицы 9 Января, город Старый Оскол

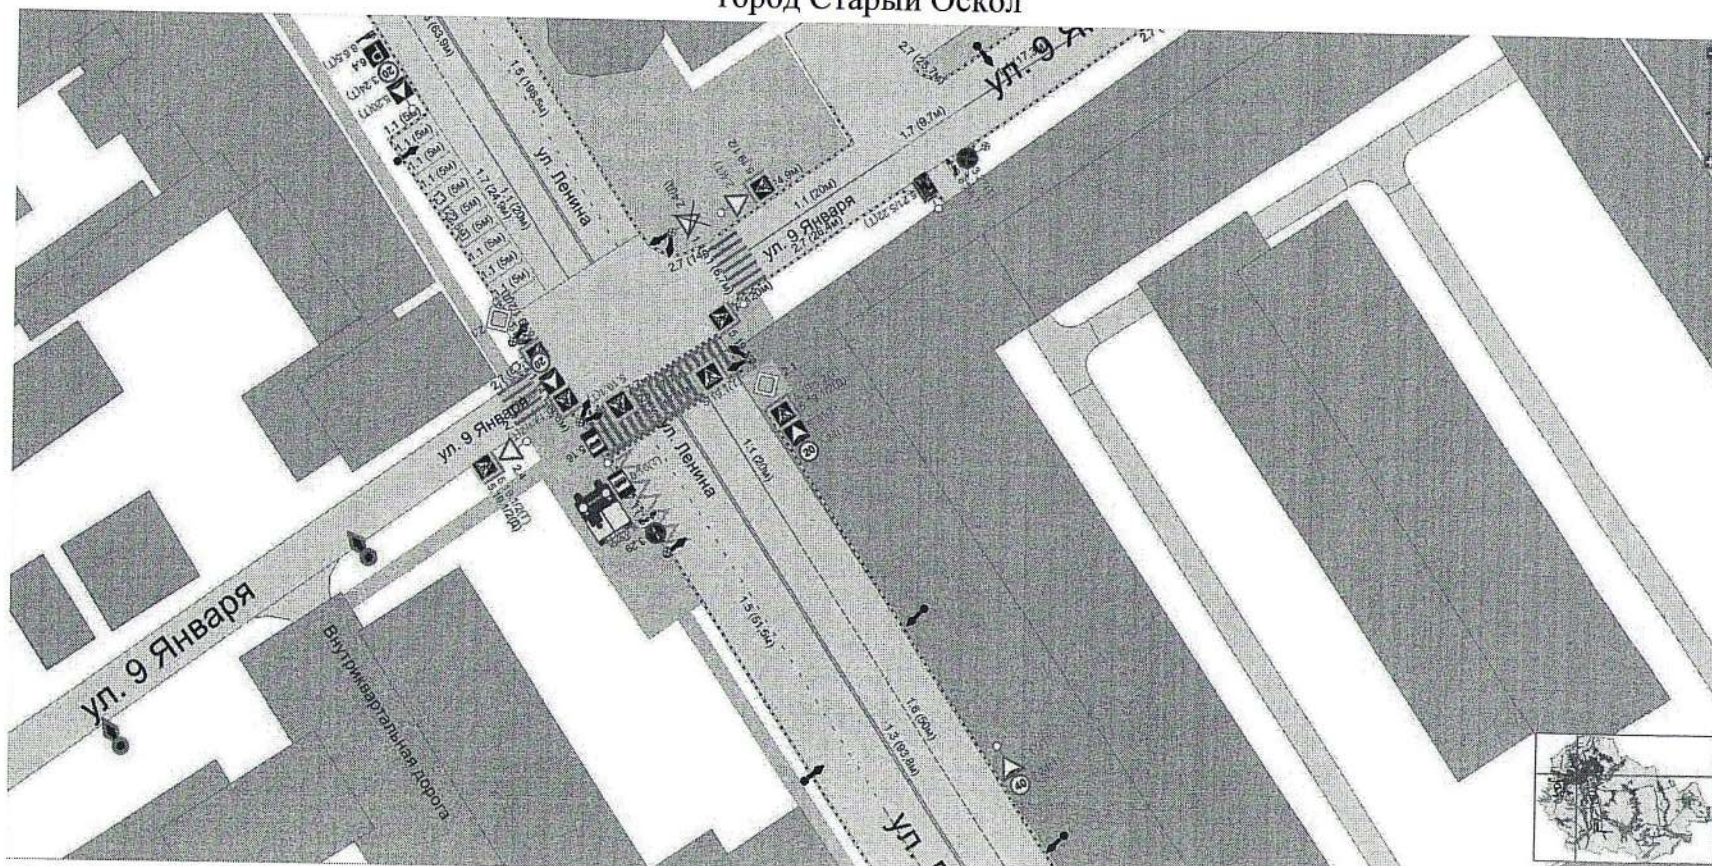


Приложение 15

к постановлению администрации
Старооскольского городского округа
от «28» 08 2025 г. № 2554

Схема

дополнить дорожными знаками 5.20 «Искусственная неровность», 3.24 «Ограничение максимальной скорости», 8.2.1 «Зона действия», горизонтальной дорожной разметкой 1.25, искусственной дорожной неровностью по проспекту Губкина в районе домов № 11-12,


город Старый Оскол

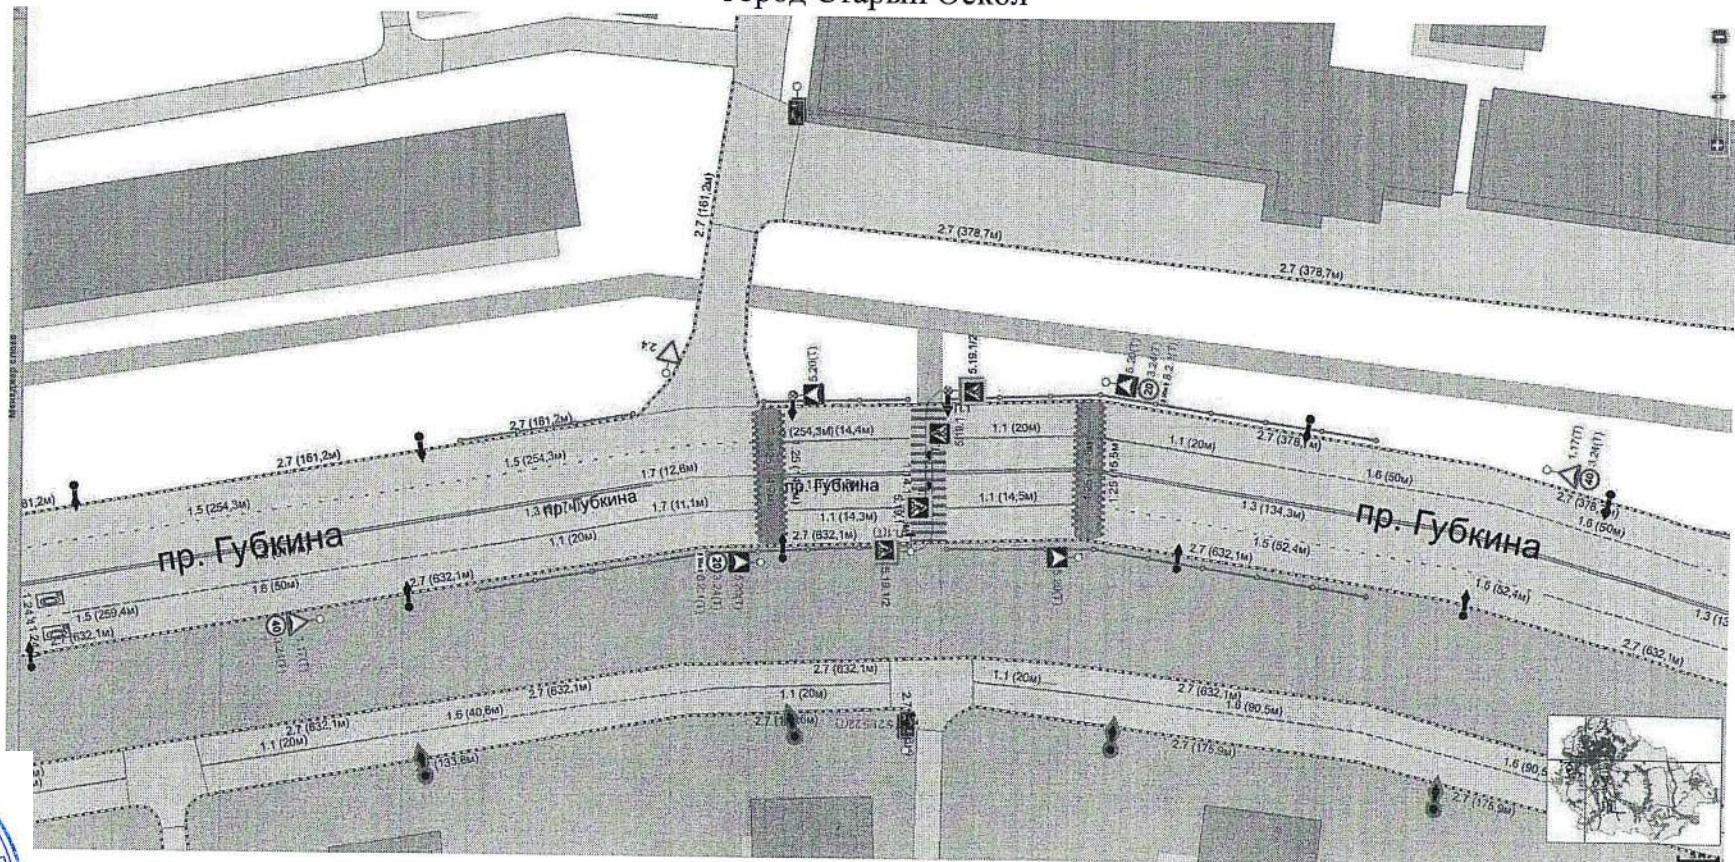

Приложение 16
к постановлению администрации
Старооскольского городского округа
от «26» 08 2025 г. № 2454

Схема


дополнить дорожными знаками 5.20 «Искусственная неровность»,
3.24 «Ограничение максимальной скорости», 8.2.1 «Зона действия», горизонтальной дорожной разметкой 1.14.1 и 1.25, приподнятым пешеходным переходом дублер проспекта Алексея Угарова, в районе дома № 36 микрорайона Солнечный, город Старый Оскол

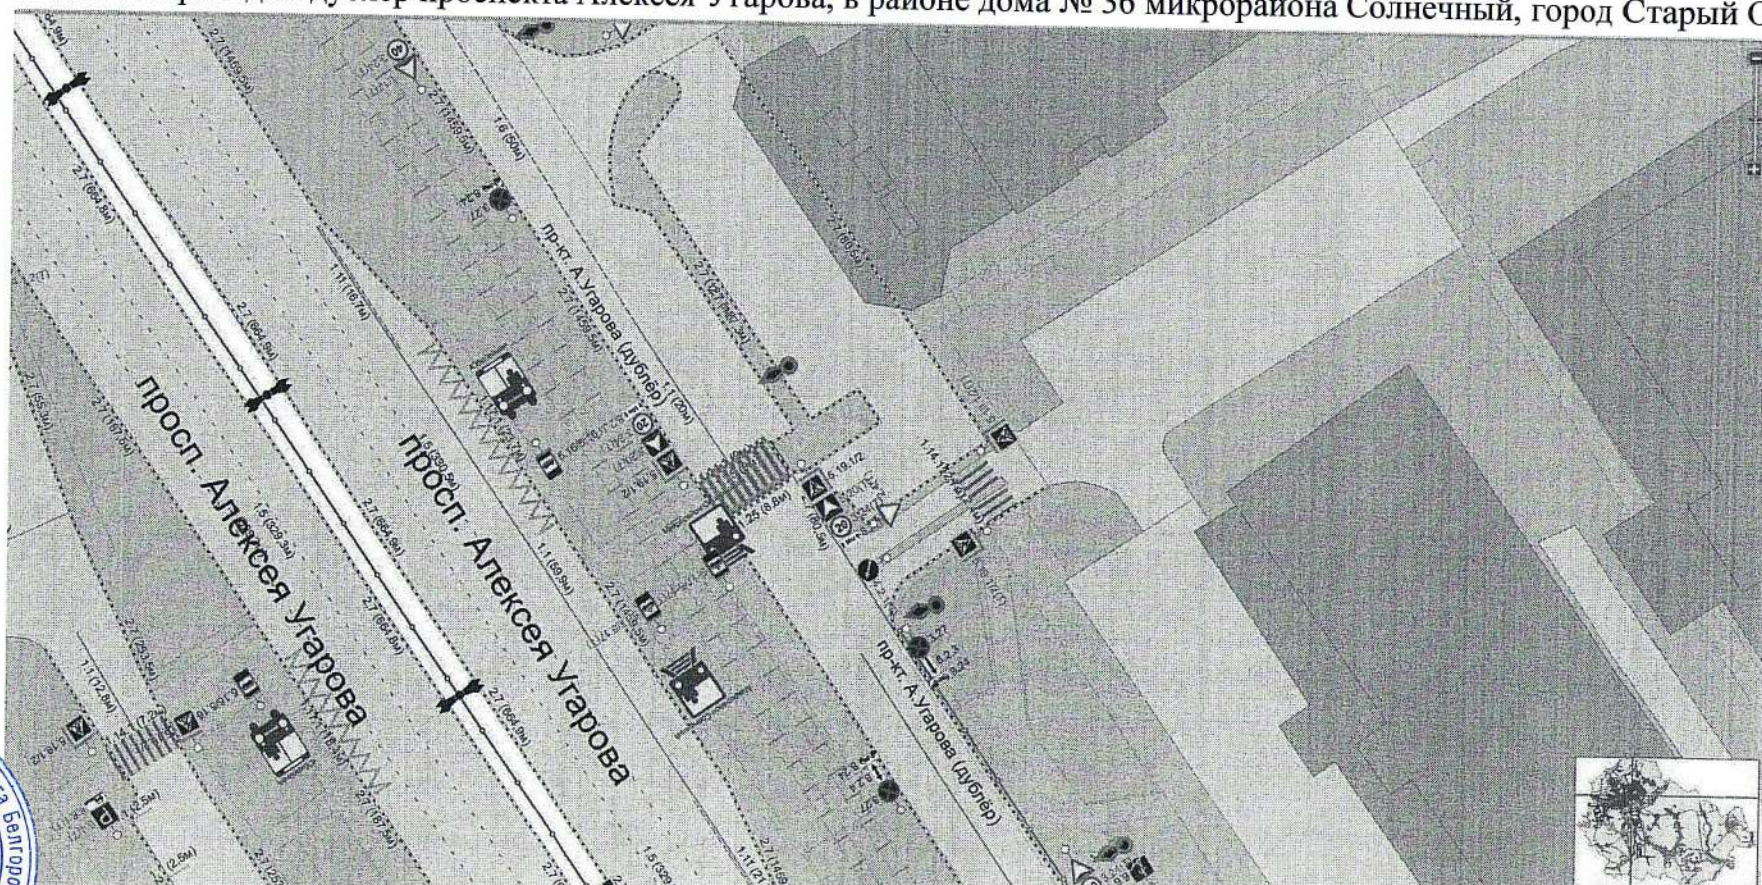

Приложение 17
к постановлению администрации
Старооскольского городского округа
от «28» 08 2025 г. № 2854

Схема


дополнить дорожными знаками 5.20 «Искусственная неровность», 3.24 «Ограничение максимальной скорости», 8.2.1 «Зона действия», горизонтальной дорожной разметкой 1.25, искусственной дорожной неровностью дублер проспекта Алексея Угарова, в районе трамвайной остановки «микрорайон Жукова», город Старый Оскол

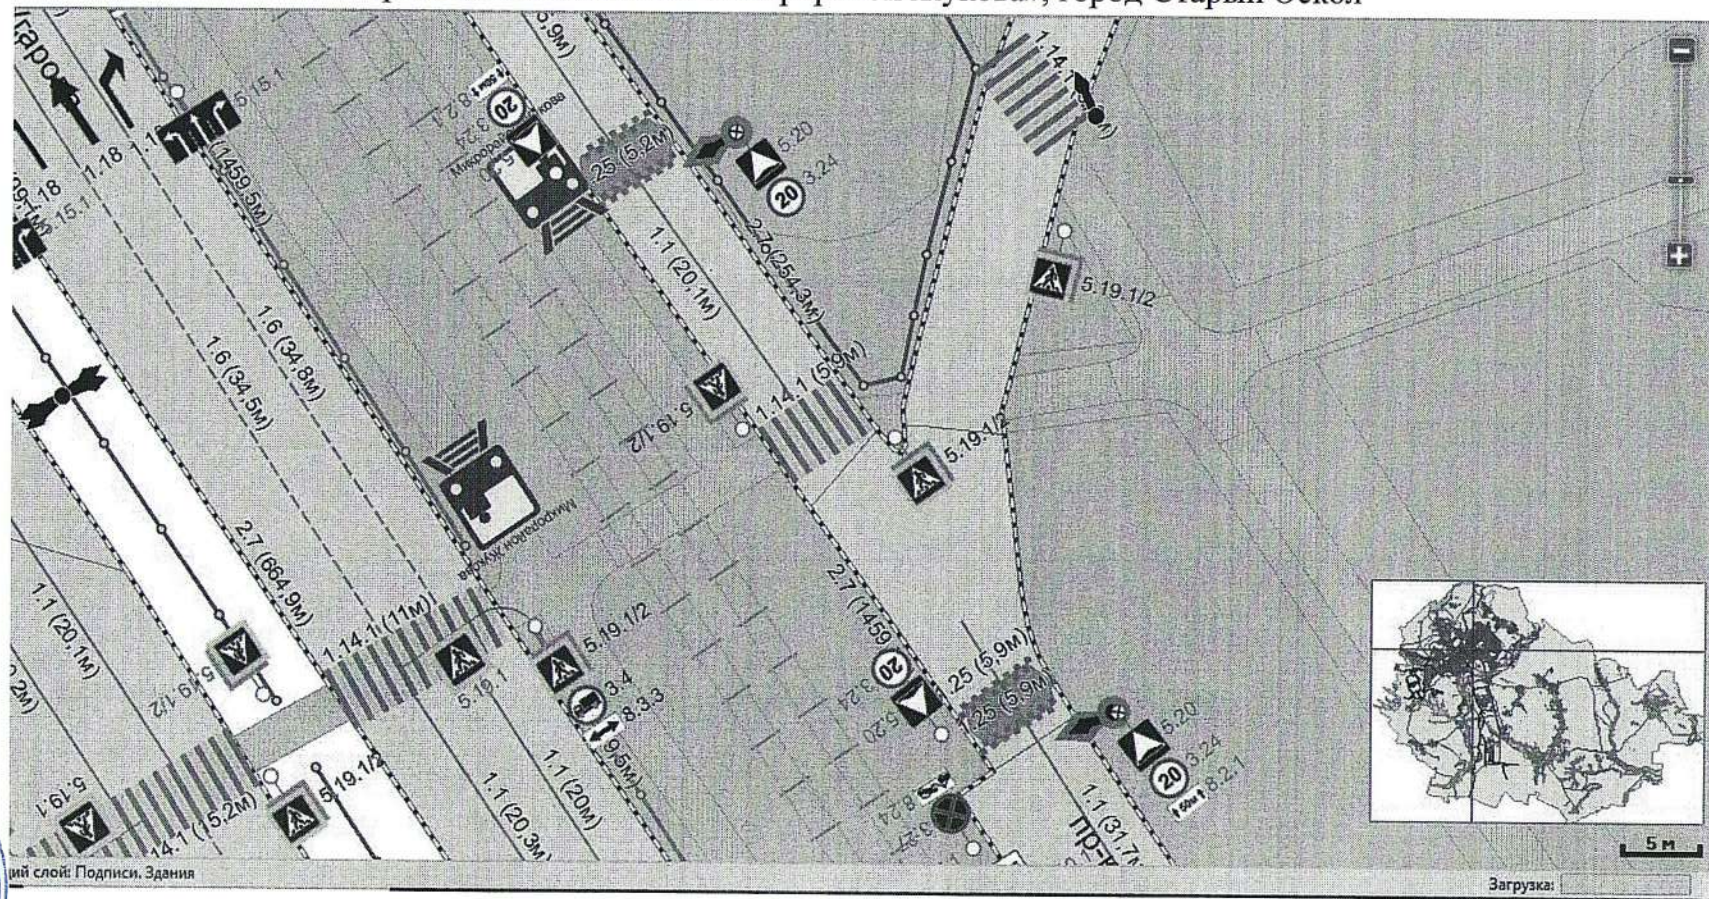

Приложение 18
к постановлению администрации
Старооскольского городского округа
от «28» 08 2025 г. № 2754

Схема


дополнить дорожными знаками 5.20 «Искусственная неровность»,
3.24 «Ограничение максимальной скорости», 8.2.1 «Зона действия», горизонтальной дорожной разметкой 1.25, искусственной дорожной неровностью по улице Мирная, в районе пересечения с улицей Пятницкая и дома № 96А, город Старый Оскол

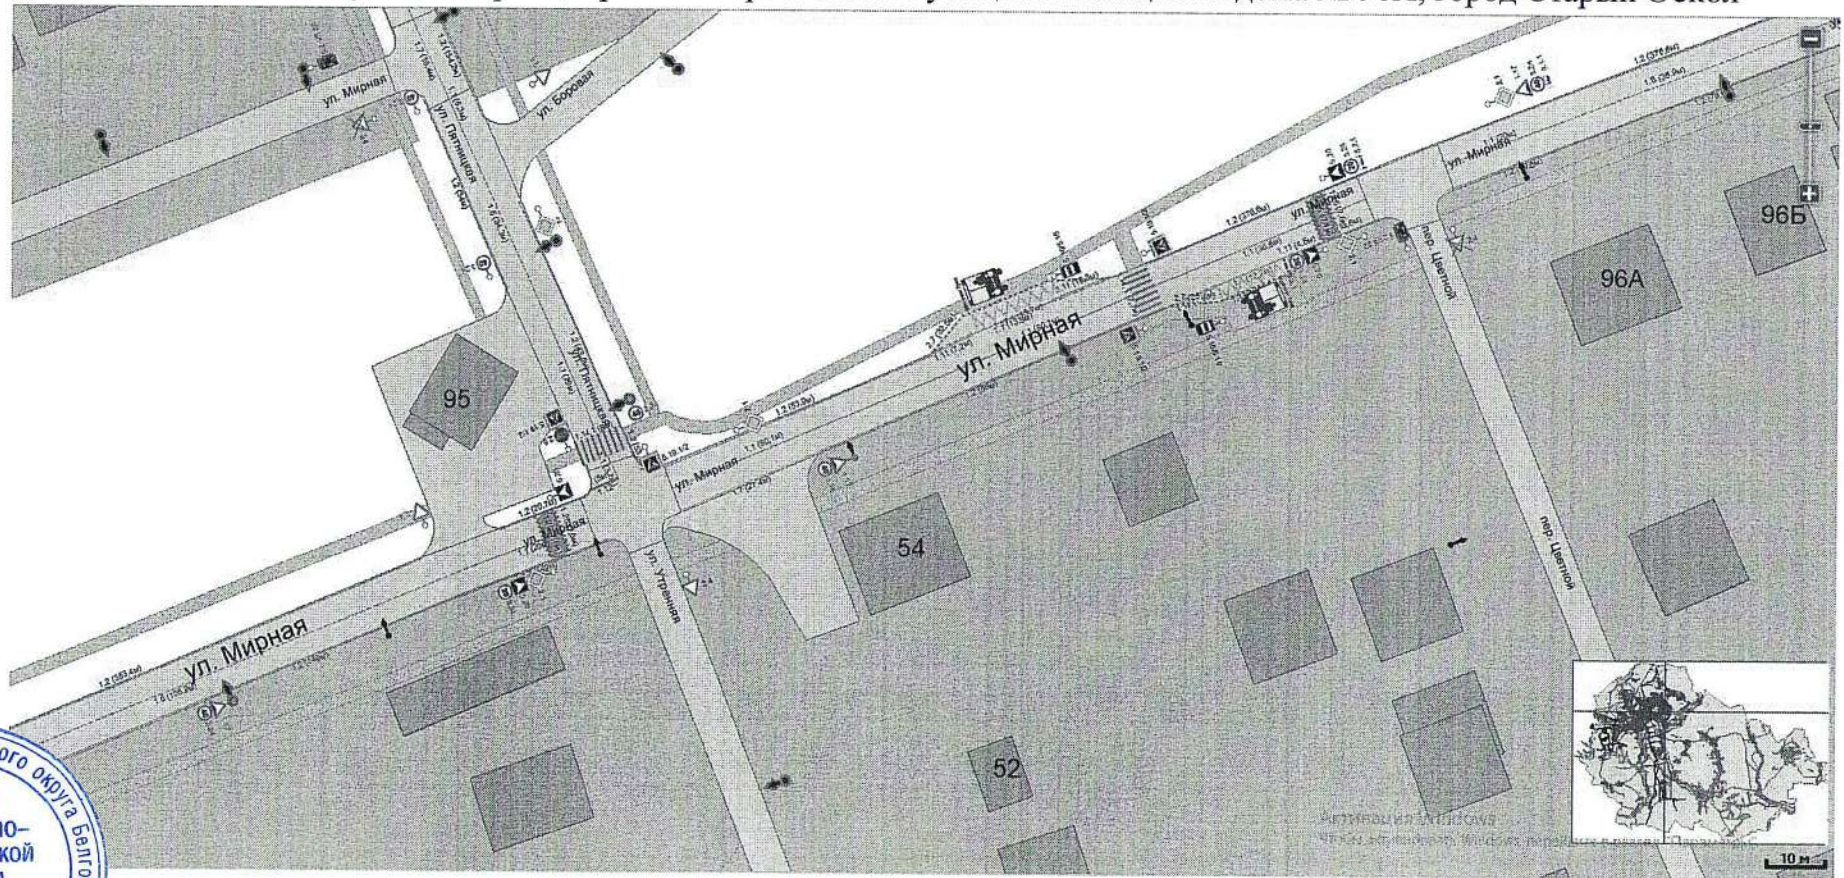

Приложение 19
к постановлению администрации
Старооскольского городского округа
от «28» 08 2025 г. № 2854

Схема


дополнить дорожными знаками 5.20 «Искусственная неровность», горизонтальной дорожной разметкой 1.25, искусственной дорожной неровностью в районе дома № 24 А микрорайона Жукова, город Старый Оскол

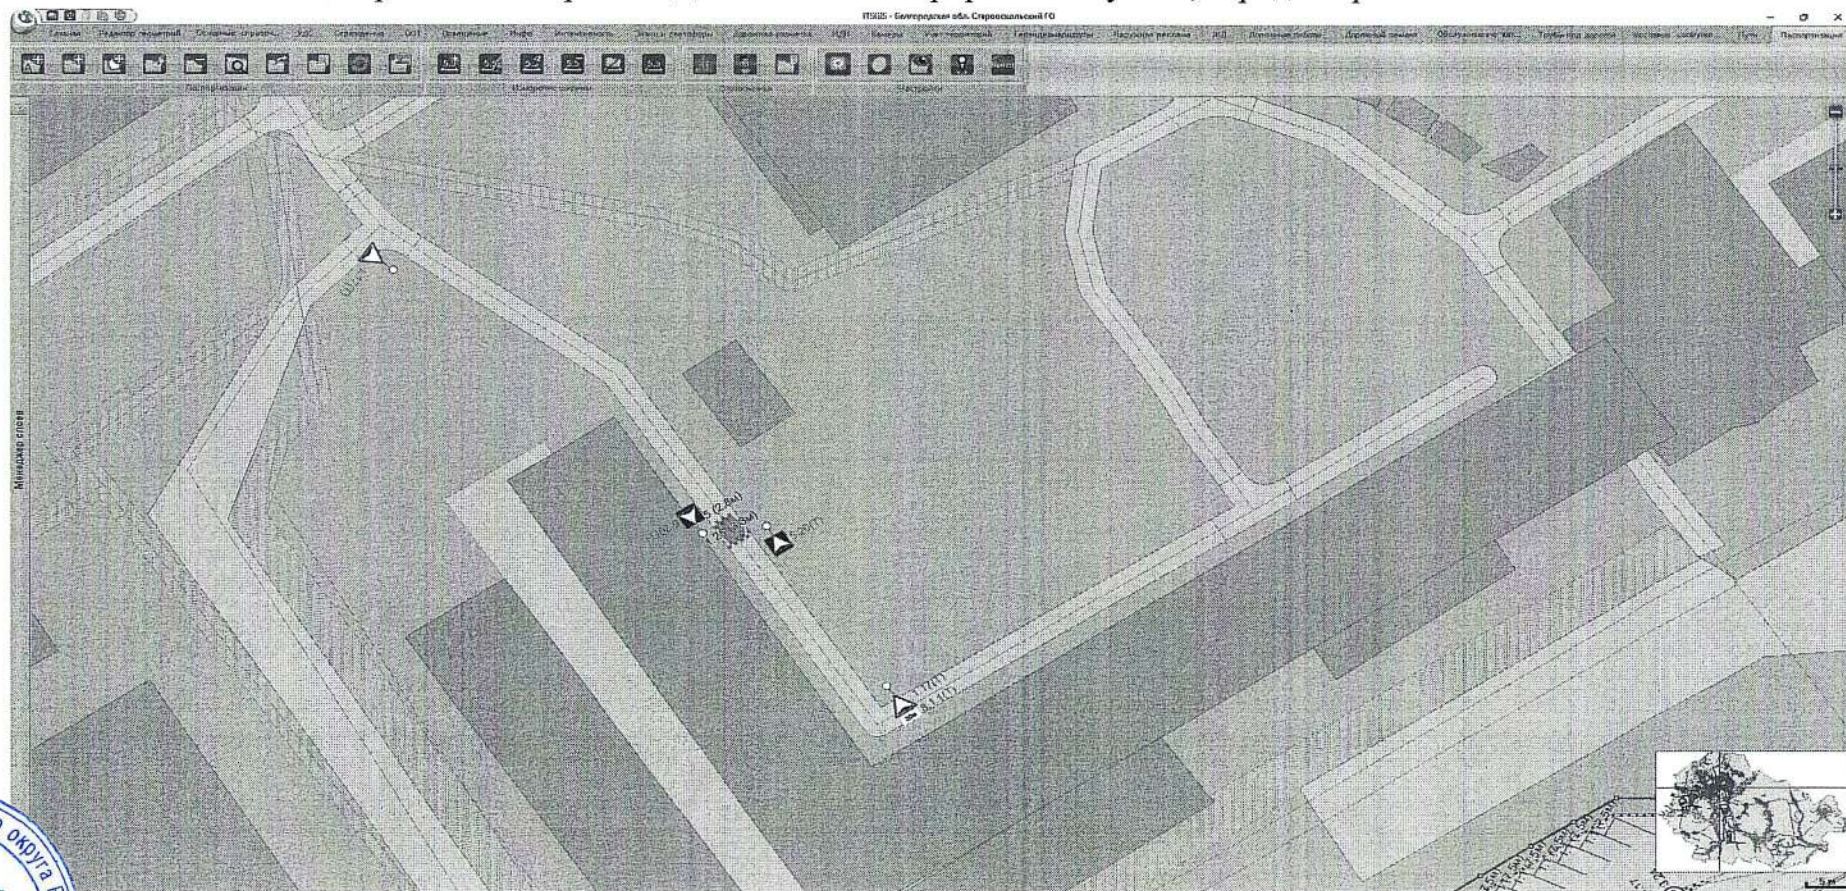

Приложение 20
к постановлению администрации
Старооскольского городского округа
от «28» 08 2025 г. № 2854

Схема


дополнить дорожными знаками 5.20 «Искусственная неровность», 3.24 «Ограничение максимальной скорости», горизонтальной дорожной разметкой 1.14.1 и 1.25, приподнятым пешеходным переходом по улице Майская, в районе дома 22, город Старый Оскол

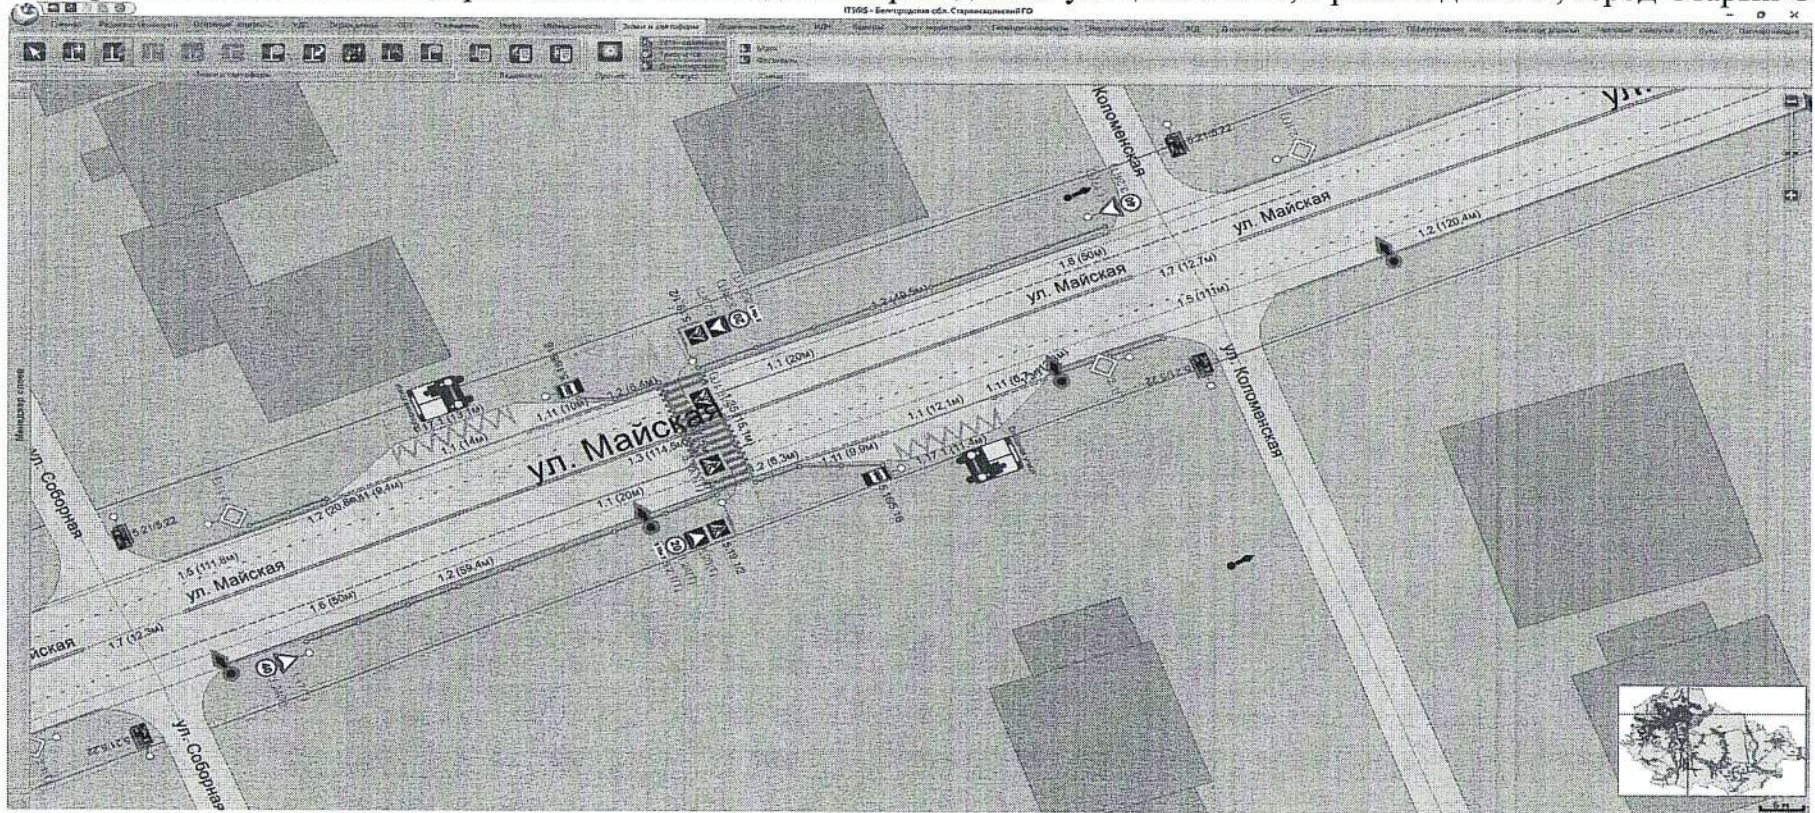

Приложение 21
к постановлению администрации
Старооскольского городского округа
от «28» 08 2025 г. № 2754

Схема


дополнить дорожными знаками 5.20 «Искусственная неровность», 3.24 «Ограничение максимальной скорости», 8.2.1 «Зона действия», горизонтальной дорожной разметкой 1.25, искусственной дорожной неровностью по улице Первой Конной Армии, в районе магазина «Славянка», город Старый Оскол

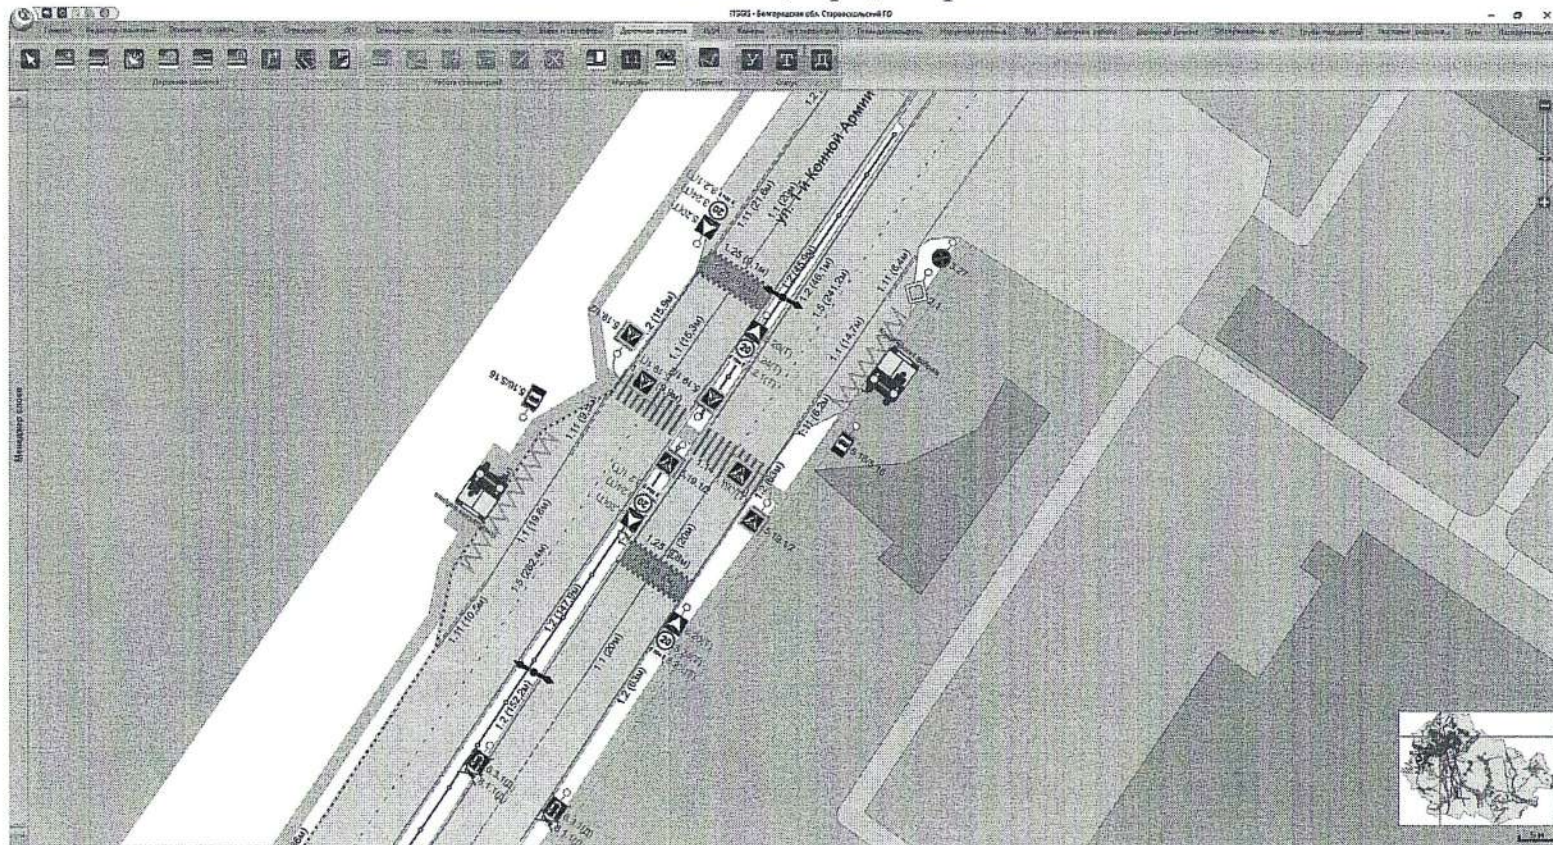

Приложение 22
к постановлению администрации
Старооскольского городского округа
от «26» 08 2025 г. № 2854

Схема


дополнить дорожными знаками 5.20 «Искусственная неровность», 3.24 «Ограничение максимальной скорости», горизонтальной дорожной разметкой 1.14.1 и 1.25, приподнятым пешеходным переходом и светофорным объектом Т7 по улице Первой Конной Армии, в районе дома № 67, город Старый Оскол

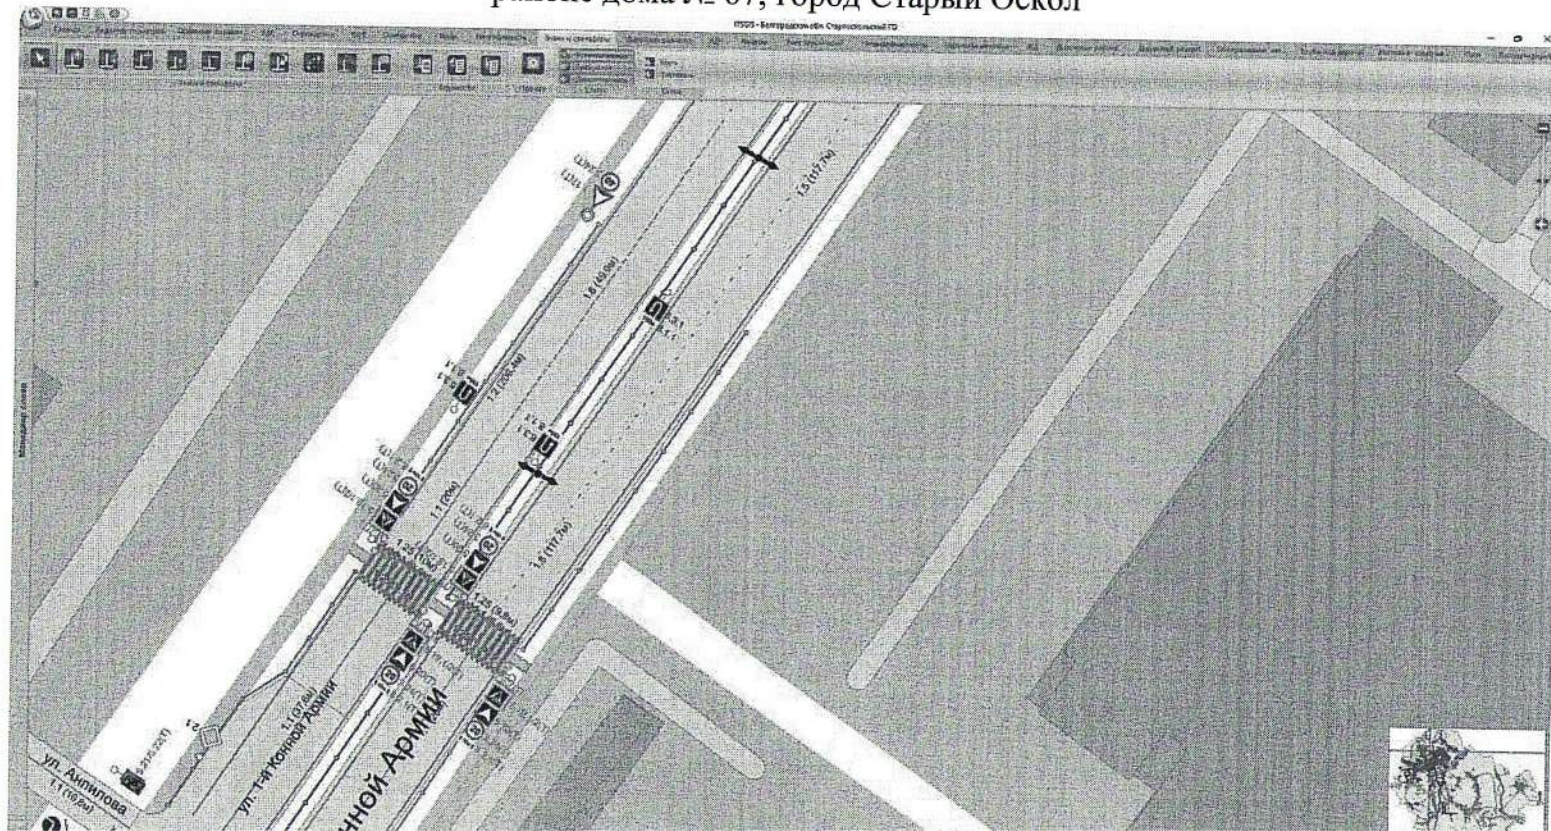

Приложение 23
к постановлению администрации
Старооскольского городского округа
от «26» 08 2025 г. № 2754


Схема

Дополнить дорожными знаками 5.20 «Искусственная неровность», горизонтальной дорожной разметкой 1.25, искусственной дорожной неровностью в районе дома № 11А, микрорайона Рудничный, город Старый Оскол

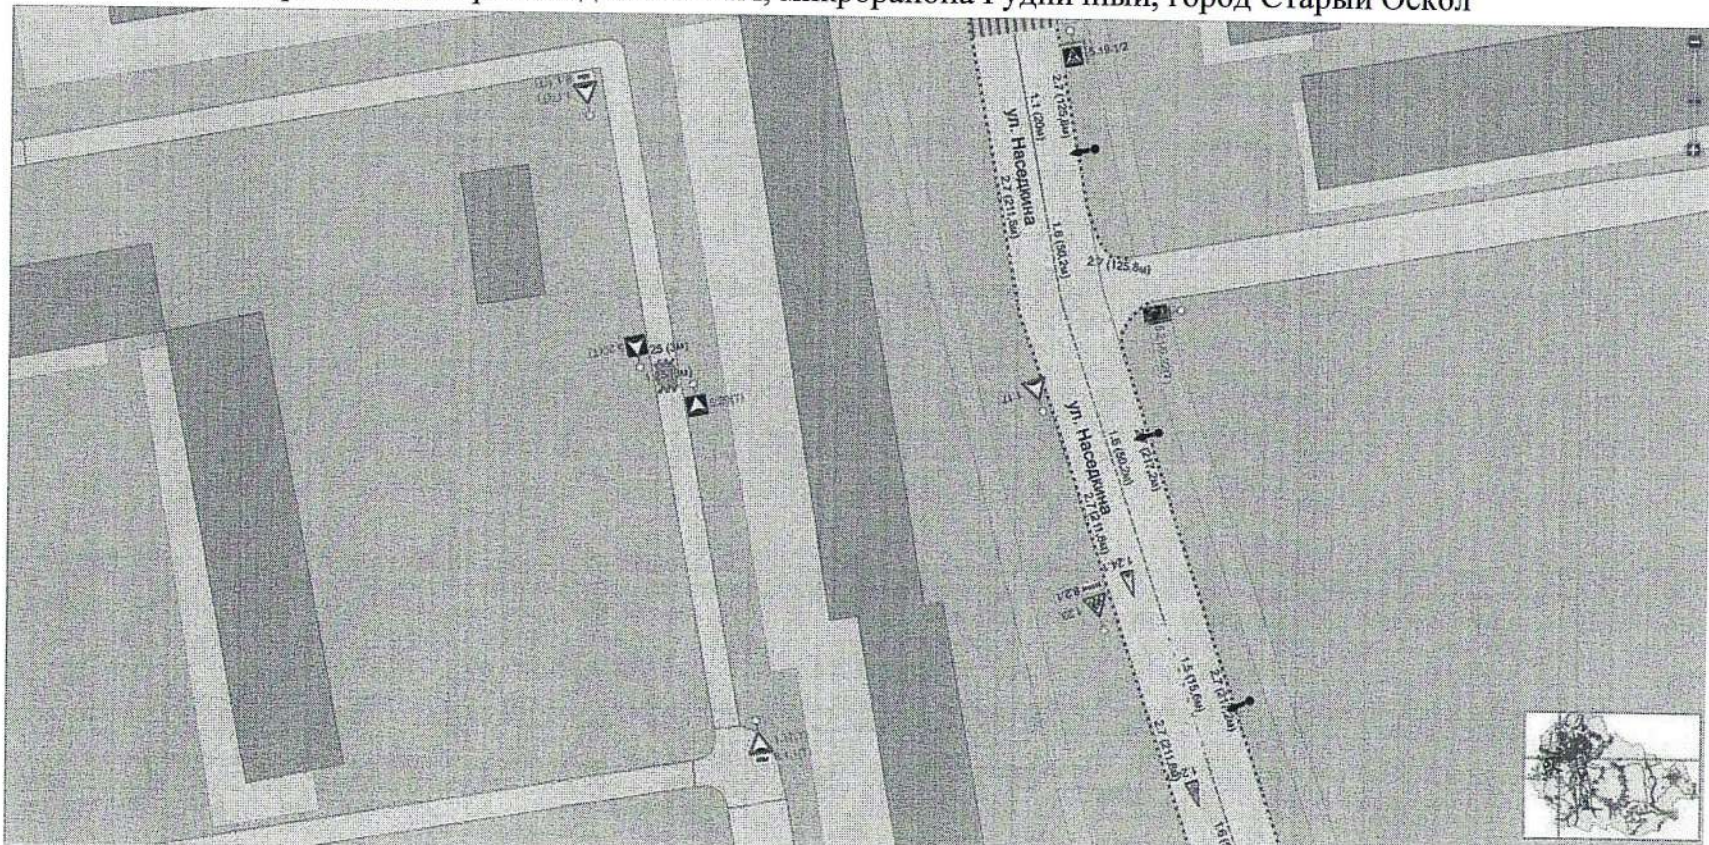

Схема


дополнить дорожными знаками 5.20 «Искусственная неровность»,
3.24 «Ограничение максимальной скорости», 8.2.1 «Зона действия», горизонтальной дорожной разметкой 1.25, приподнятым пешеходным переходом по проспекту Алексея Угарова, в районе фабрики «Белтекс», город Старый Оскол

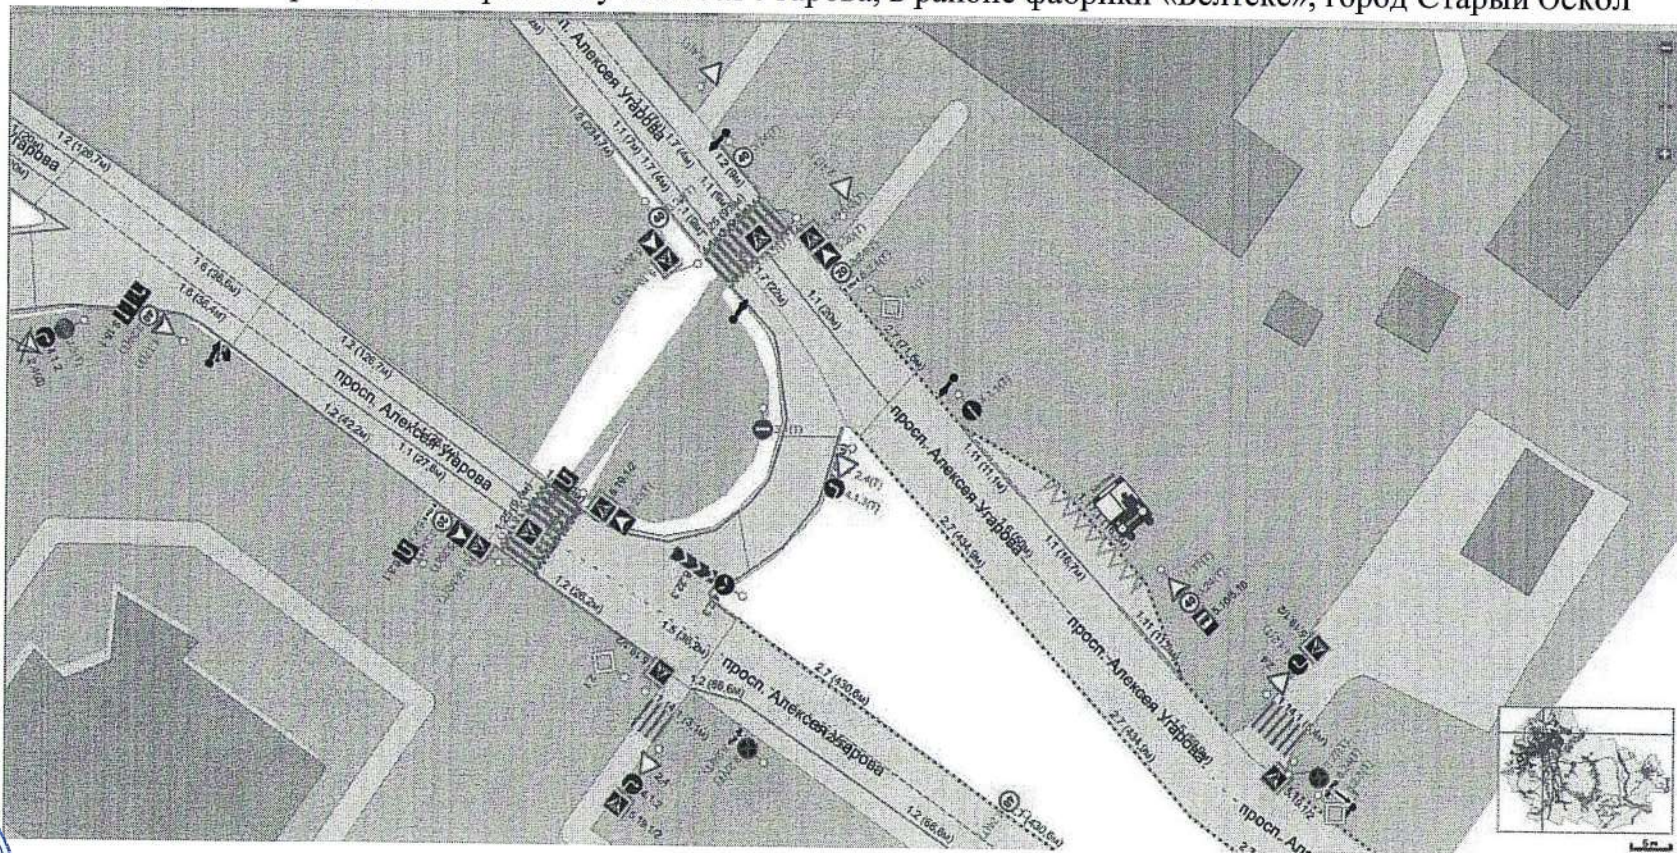

Приложение 25
к постановлению администрации
Старооскольского городского округа
от «28» 08 2025 г. № 2454

Схема


дополнить дорожными знаками 5.19.1(2) «Пешеходный переход», 5.20 «Искусственная неровность», 3.24 «Ограничение максимальной скорости», горизонтальной дорожной разметкой 1.14.1 и 1.25, искусственной дорожной неровностью по улице Летная, в районе автобусной остановки «Дачи», город Старый Оскол

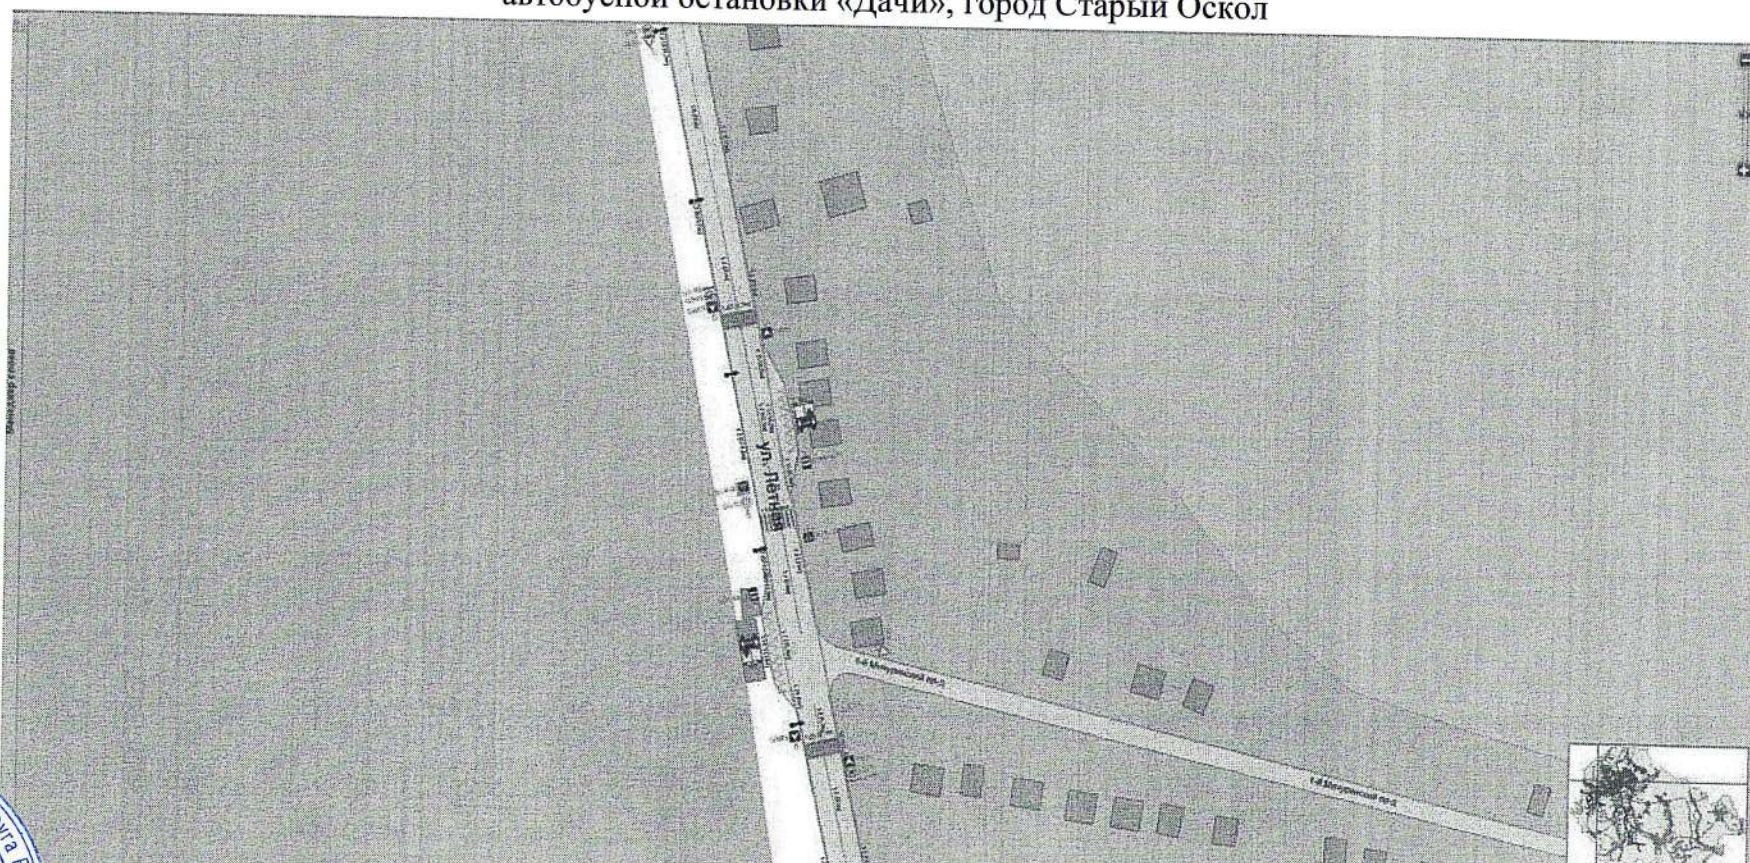

Приложение 26
к постановлению администрации
Старооскольского городского округа
от «28» 08 2025 г. № 2854

Схема**Д**


дополнить дорожными знаками 5.21 «Жилая зона», 5.22 «Конец жилой зоны» по улице Песочная, в районе дома № 137,
город Старый Оскол

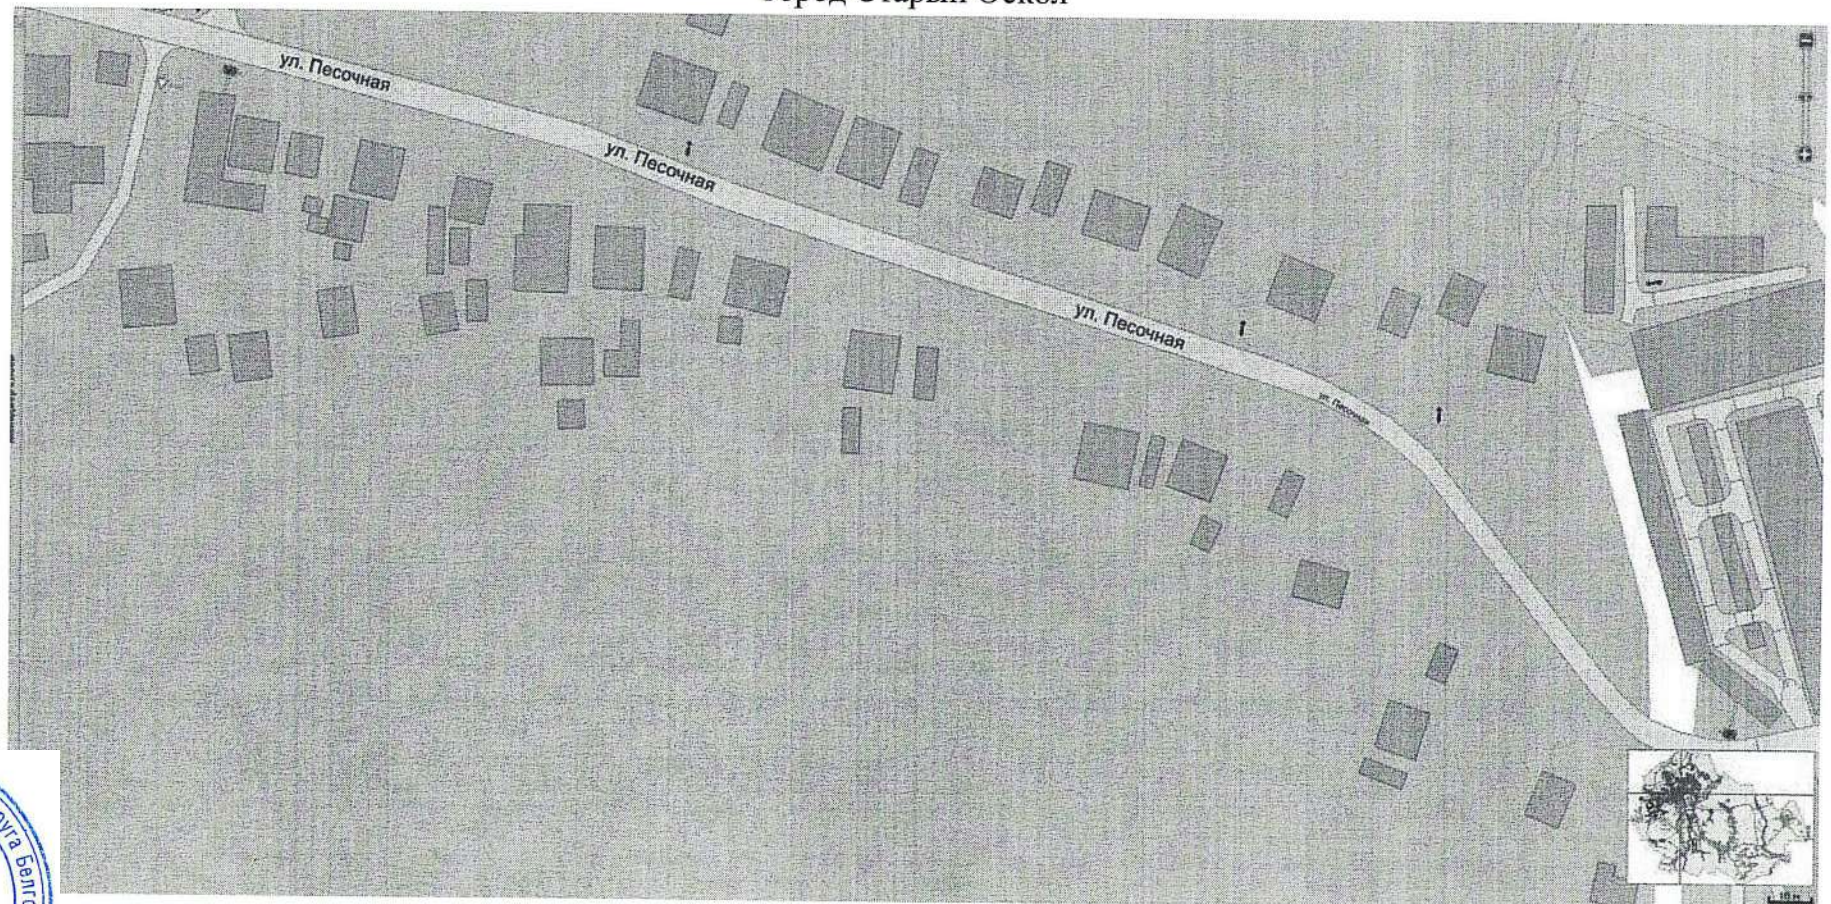

Приложение 27
к постановлению администрации
Старооскольского городского округа
от «28» 08 2025 г. № 2454

Схема


Дополнить дорожными знаками 5.20 «Искусственная неровность», 3.24 «Ограничение максимальной скорости», горизонтальной дорожной разметкой 1.25, искусственной дорожной неровностью по улице Песочная, в районе дома № 53 и дома № 92, город Старый Оскол

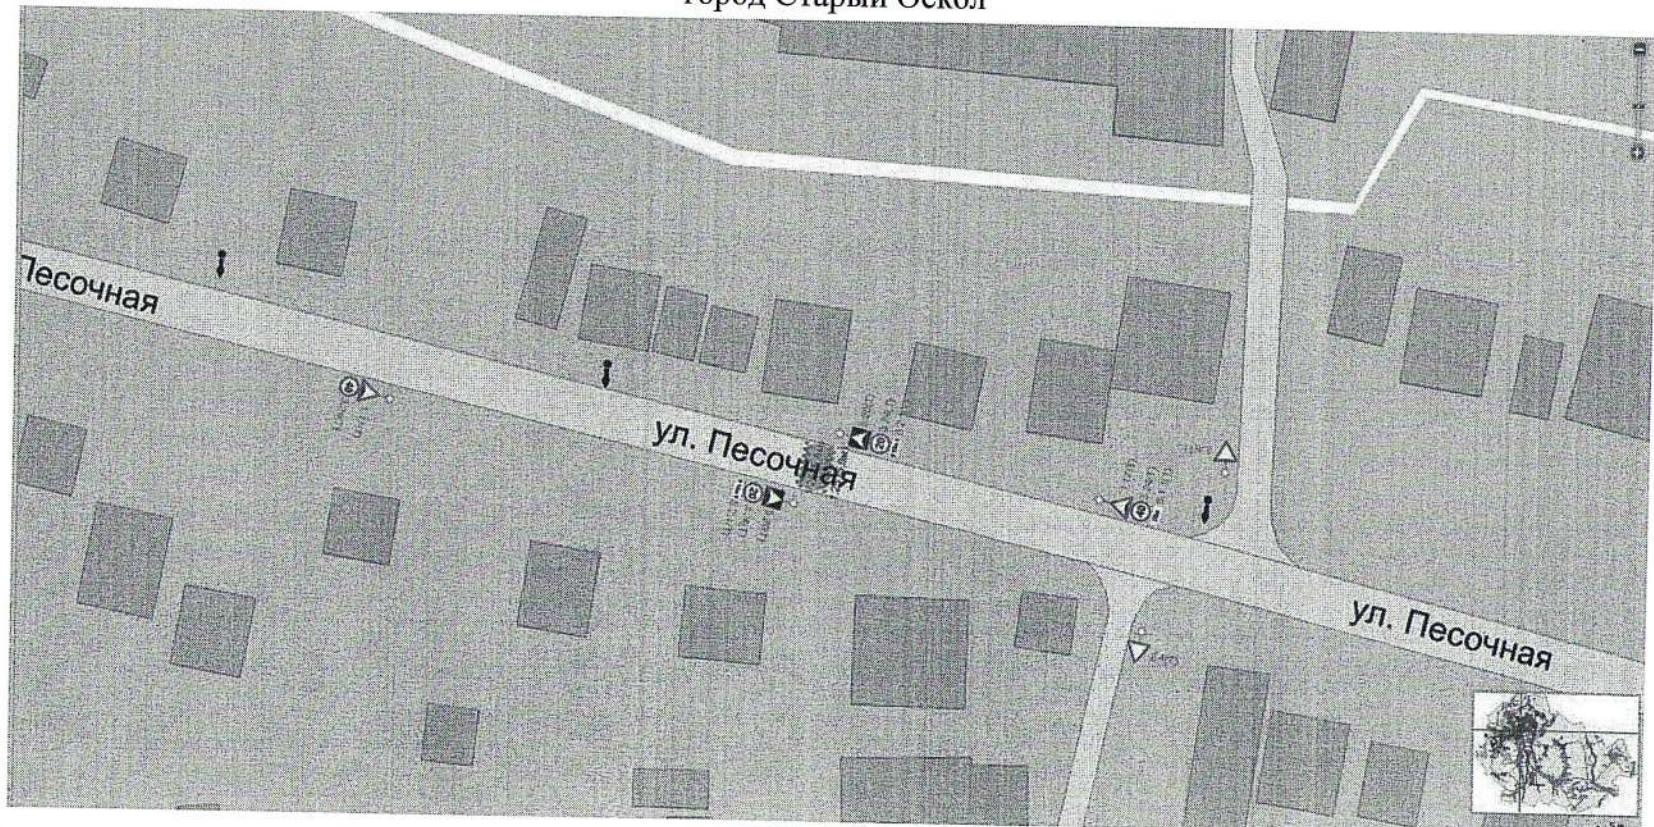

Приложение 28
к постановлению администрации
Старооскольского городского округа
от «28» 08 2025 г. № 2754

Схема

Дополнить дорожными знаками 5.20 «Искусственная неровность», 3.24 «Ограничение максимальной скорости», горизонтальной дорожной разметкой 1.25, искусственной дорожной неровностью по улице Песочная, в районе дома № 53 и дома № 92, город Старый Оскол

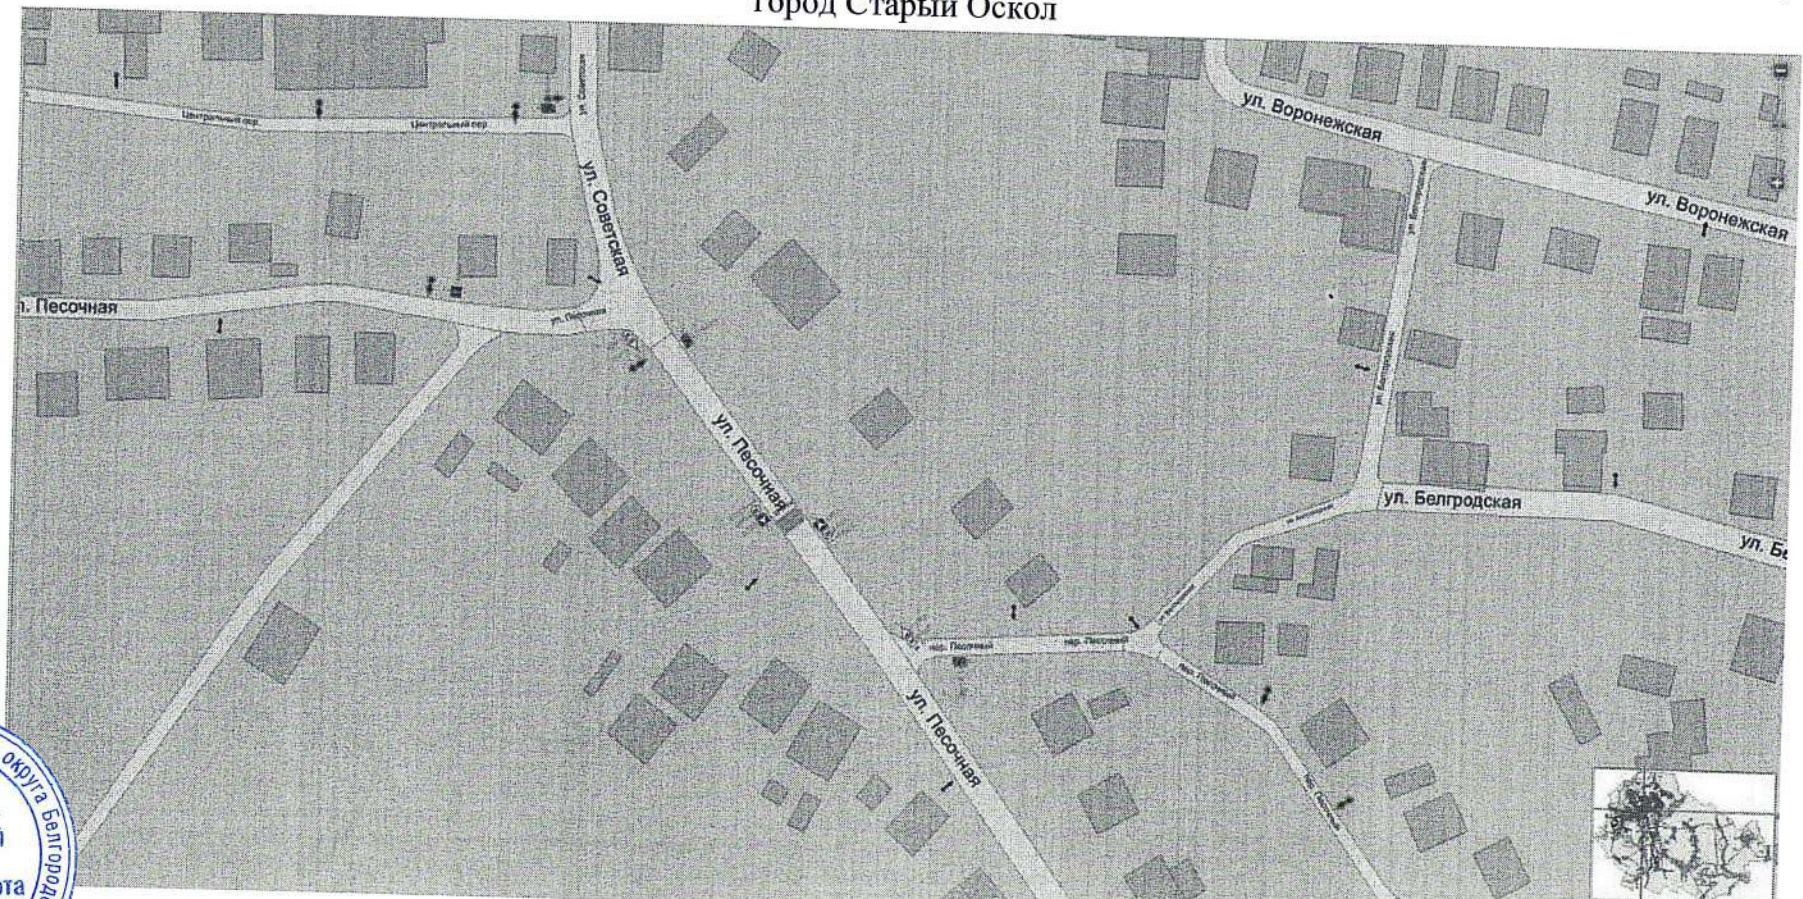

Приложение 29
к постановлению администрации
Старооскольского городского округа
от «28» 05 2025 г. № 2854

Схема

Включить светофорный объект по улице Майская, в районе домов
№ 61/1 и 63/2, город Старый Оскол

