



БЕЛГОРОДСКАЯ ОБЛАСТЬ
АДМИНИСТРАЦИЯ
СТАРООСКОЛЬСКОГО ГОРОДСКОГО ОКРУГА
ПОСТАНОВЛЕНИЕ

« 18 » сентября 20 25.

№ 3021

**О внесении изменений в Проект организации
дорожного движения города Старый Оскол
Белгородской области, утвержденный
постановлением администрации Старооскольского
городского округа от 25 сентября 2020 года № 2130**

В целях снижения количества аварийных ситуаций на улично-дорожной сети Старооскольского городского округа и предупреждения дорожно-транспортных происшествий, руководствуясь Федеральным законом от 10 декабря 1995 года № 196-ФЗ «О безопасности дорожного движения», на основании Устава Старооскольского городского округа Белгородской области администрация городского округа **п о с т а н о в л я е т**:

1. Внести в Проект организации дорожного движения города Старый Оскол Белгородской области, утвержденный постановлением администрации Старооскольского городского округа от 25 сентября 2020 года № 2130 «Об утверждении Комплексной схемы организации дорожного движения города Старый Оскол Белгородской области на 2019-2030 годы и Проекта организации дорожного движения города Старый Оскол Белгородской области» (с изменениями, внесенными постановлениями администрации Старооскольского городского округа от 19 мая 2021 года № 1184, от 14 июля 2021 года № 1661, от 27 июля 2021 года № 1778, от 03 августа 2021 года № 1855, от 31 августа 2021 года № 2100, от 30 сентября 2021 года № 2351, от 04 августа 2022 года № 3515, от 11 октября 2022 года № 4682, от 08 июня 2023 года № 2948, от 14 мая 2024 года № 1887, от 18 декабря 2024 года № 5117, от 28 августа 2025 года № 2754), следующие изменения:

1.1. Дополнить светофорные объекты (Т-1 пл.) дополнительными секциями налево, при проезде основного запрещающего сигнала по улице Архитектора Бутовой, расположенные со стороны разделительных полос с пересечением ул. Архитектора Бутовой — проспекта Алексея Угарова, г. Старый Оскол (приложение 1).

1.2. Дополнить светофорные объекты (Т-1 пл.) дополнительными секциями налево, при проезде основного запрещающего сигнала, расположенные со стороны разделительных полос с пересечением проспекта Молодежного — проспекта Алексея Угарова, г. Старый Оскол (приложение 2).

1.3. Дополнить светофорные объекты (Т-1 пл.) дополнительными секциями налево, при проезде основного запрещающего сигнала, расположенные со стороны разделительных полос с пересечением проспекта Победы — проспекта Алексея Угарова, г. Старый Оскол (приложение 3).

1.4. Исключить дорожный знак 4.1.4 «Движение только прямо и направо», выезд с территории ТРЦ «Боше» на проспект Молодежный, г. Старый Оскол (приложение 4).

1.5. Дополнить дорожными знаками 1.17 «Искусственная неровность», 5.20 «Искусственная неровность», 5.19.1, 5.19.2 «Пешеходный переход», 3.24 «Ограничение максимальной скорости» с нанесением горизонтальной дорожной разметки 1.25, 1.14.1, приподнятым пешеходным переходом по улице Хмелева, в районе здания «Ильинская церковь», г. Старый Оскол (приложение 5).

1.6. Дополнить дорожными знаками 1.17 «Искусственная неровность», 5.20 «Искусственная неровность», 5.19.1, 5.19.2 «Пешеходный переход», 3.24 «Ограничение максимальной скорости» с нанесением горизонтальной дорожной разметки 1.25, 1.14.1, приподнятым пешеходным переходом со стороны улицы Пролетарская, в районе д. 229, г. Старый Оскол (приложение 6).

1.7. Дополнить дорожными знаками 1.17 «Искусственная неровность», 5.20 «Искусственная неровность», 5.19.1, 5.19.2 «Пешеходный переход», 3.24 «Ограничение максимальной скорости» с нанесением горизонтальной дорожной разметки 1.25, 1.14.1, приподнятым пешеходным переходом в районе Бульвара Дружбы, Памятник «Советско-Болгарской дружбы», г. Старый Оскол (приложение 7).

1.8. Дополнить дорожными знаками 1.17 «Искусственная неровность», 5.20 «Искусственная неровность», 5.19.1, 5.19.2 «Пешеходный переход», 3.24 «Ограничение максимальной скорости» с нанесением горизонтальной дорожной разметки 1.25, 1.14.1, искусственной дорожной неровностью перед пешеходным переходом в районе площади Горняков, въезд на круговое движение, проспект Комсомольский, г. Старый Оскол (приложение 8).

1.9. Дополнить дорожными знаками 1.17 «Искусственная неровность», 5.20 «Искусственная неровность», 5.19.1, 5.19.2 «Пешеходный переход», 3.24 «Ограничение максимальной скорости» с нанесением горизонтальной дорожной разметки 1.25, 1.14.1, приподнятым пешеходным переходом, между мкр. Олимпийский и мкр. Космос, ул. Ерошенко, в районе здания 1В, г. Старый Оскол (приложение 9).

1.10. Заменить дорожный знак 2.5 «Движение без остановки запрещено» на знак 2.4 «Уступите дорогу» в районе пересечения улиц Тракторная и Стадионная, г. Старый Оскол (приложение 10).

1.11. Исключить дорожный знак 5.21 «Жилая зона» по ул. Троицкая, поворот с ул. Вешняя, г. Старый Оскол (приложение 11).

1.12. Дополнить дорожными знаками 5.16 «Место остановки автобуса», 5.19.1, 5.19.2 «Пешеходный переход», с нанесением горизонтальной дорожной разметки 1.17.1 по ул. Ровенская д. 24, г. Старый Оскол (приложение 12).

1.13. Дополнить дорожными знаками 5.16 «Место остановки автобуса», 5.19.1, 5.19.2 «Пешеходный переход», с нанесением горизонтальной дорожной разметки 1.17.1 с заездным карманом по улице Троицкая д. 38, г. Старый Оскол (приложение 13).

1.14. Дополнить дорожными знаками 5.16 «Место остановки автобуса», 5.19.1, 5.19.2 «Пешеходный переход» с нанесением горизонтальной дорожной

разметки 1.17.1 по улице Вешняя с пересечением ул. Троицкая с заездным карманом и посадочной площадкой, г. Старый Оскол (приложение 14).

1.15. Дополнить дорожным знаком 6.10.1 «Указатель направлений» индивидуального проектирования в районе здания № 1 (магазин Пятёрочка), ул. Михайловская, г. Старый Оскол (приложение 15).

1.16. Дополнить дорожным знаком 5.16 «Место остановки автобуса» с нанесением горизонтальной дорожной разметки 1.17.1, 1.11, мкр. Космос напротив остановки «ТЦ Карусель» с заездным карманом, г. Старый Оскол (приложение 16).

1.17. Дополнить дорожными знаками 6.4 «Парковка (Парковочное место)», 8.17 «Инвалиды» в количестве двух парковочных мест, микрорайон Буденного 9А, г. Старый Оскол (приложение 17).

1.18. Исключить дорожный знак 3.11 «Ограничение массы» (не более 12 тонн) на въезде в г. Старый Оскол, ул. Мира (приложение 18).

1.19. Исключить дорожный знак 3.11 «Ограничение массы» (не более 12 тонн) на въезде в г. Старый Оскол, проспект Губкина (приложение 19).

1.20. Исключить дорожный знак 3.11 «Ограничение массы» (не более 12 тонн) на въезде в г. Старый Оскол, п-кт Комсомольский (приложение 20).

1.21. Исключить дорожный знак 3.11 «Ограничение массы» (не более 12 тонн) на въезде в г. Старый Оскол, ул. Ватутина (приложение 21).

1.22. Исключить дорожный знак 3.11 «Ограничение массы» (не более 12 тонн) на въезде в г. Старый Оскол, ул. Дорожная (приложение 22).

1.23. Исключить дорожный знак 3.11 «Ограничение массы» (не более 12 тонн) на въезде в г. Старый Оскол, Каменьковское шоссе (приложение 23).

1.24. Исключить дорожный знак 3.11 «Ограничение массы» (не более 12 тонн) на въезде в г. Старый Оскол, ул. Ублинские горы (приложение 24).

1.25. Исключить дорожный знак 3.11 «Ограничение массы» (не более 12 тонн) на въезде в г. Старый Оскол, Восточная Объездная (приложение 25).

1.26. Дополнить дорожными знаками 5.20 «Искусственная неровность», 1.17 «Искусственная неровность», 3.24 «Ограничение максимальной скорости», 3.25 «Конец зоны ограничения максимальной скорости» в районе дома № 159 по улице Залесная, г. Старый Оскол (приложение 26).

1.27. Дополнить дорожными знаками 3.29 «Стоянka запрещена по нечетным числам месяца», 8.24 «Работает эвакуатор» по улице Шухова на территории здания № 6А, г. Старый Оскол (приложение 27).

1.28. Демаркировать горизонтальную линию дорожной разметки 1.3 с изменением линии дорожной разметки на 1.7, напротив выезда ул. Вешняя д. 2А (магазин Пятёрочка), г. Старый Оскол (приложение 28).

1.29. Демаркировать горизонтальную линию дорожной разметки 1.3 с изменением линии дорожной разметки на 1.7 напротив выезда ул. Вешняя д. 9 г. Старый Оскол (приложение 29).

1.30. Дополнить дорожными знаками 1.17 «Искусственная неровность», 5.20 «Искусственная неровность», 5.19.1, 5.19.2 «Пешеходный переход», 3.24 «Ограничение максимальной скорости» с нанесением горизонтальной дорожной разметки 1.25, 1.14.1, приподнятым пешеходным переходом по улице Михайловская, в районе д. 110, г. Старый Оскол (приложение 30).

1.31. Дополнить дорожным знаком 3.2 «Движение запрещено» въезд на территорию пляжа «Юность», мкр. Юность, г. Старый Оскол (приложение 31).

1.32. Дополнить дорожным знаком 5.19.1, 5.19.2 «Пешеходный переход» с нанесением горизонтальной дорожной разметки 1.14.1 при обустройстве

пешеходного перехода на нерегулируемом перекрестке «п-кт Победы - ул. Вешняя - ул. Новостроевская» через п-кт Победы, г. Старый Оскол (приложение 32).

1.33. Дополнить горизонтальной дорожной разметкой 1.2 со стороны проспекта Н. Шевченко, круговое пересечение проспект Победы — проспект Н. Шевченко, г. Старый Оскол (приложение 33).

1.34. Дополнить дорожным знаком 5.19.1/2 «Пешеходный переход» с нанесением горизонтальной дорожной разметки 1.14.1 по обустройству пешеходного перехода между мкр. Степной и мкр. Дубрава через ул. Сергея Радонежского напротив здания № 2, г. Старый Оскол (приложение 34).

1.35. Дополнить дорожным знаком 3.2 «Движение запрещено» в районе дома № 26 по улице Хмелева, город Старый Оскол (приложение 35).

1.36. Дополнить дорожными знаками 5.20 «Искусственная неровность» и 1.17 «Искусственная неровность» в районе домов № 19-25 по улице Софийская, город Старый Оскол (приложение 36).

1.37. Дополнить дорожными знаками 5.20 «Искусственная неровность», 3.24 «Ограничение максимальной скорости», 8.2.1 «Зона действия», с нанесением горизонтальной дорожной разметки 1.25, искусственной дорожной неровностью в районе домов № 51-54 по улице Казацкая, город Старый Оскол (приложение 37).

1.38. Дополнить дорожными знаками 1.17 «Искусственная неровность», 3.24 «Ограничение максимальной скорости», с нанесением горизонтальной дорожной разметки 1.14.1, 1.25, и приподнятым пешеходным переходом в районе дома № 41 по улице Майская, город Старый Оскол (приложение 38).

1.39. Дополнить дорожным знаком 6.10.1 «Указатель направлений» индивидуального проектирования в районе дома № 24А по улице 1-ой Конной Армии, город Старый Оскол (приложение 39).

1.40. Дополнить дорожным знаком 6.10.1 «Указатель направлений» индивидуального проектирования в районе здания № 38 корпус 2 проспекта Алексея Угарова, город Старый Оскол (приложение 40).

1.41. Дополнить дорожным знаком 6.10.1 «Указатель направлений» индивидуального проектирования в районе здания № 5В по улице Николаевская, город Старый Оскол (приложение 41).

1.42. Дополнить дорожным знаком 6.10.1 «Указатель направлений» индивидуального проектирования в районе здания № 29Б проспекта Молодёжный, город Старый Оскол (приложение 42).

1.43. Дополнить дорожным знаком 6.10.1 «Указатель направлений» индивидуального проектирования напротив здания 18Г проспекта Алексея Угарова, город Старый Оскол (приложение 43).

1.44. Дополнить дорожным знаком 6.10.1 «Указатель направлений» индивидуального проектирования в районе здания 18Д проспекта Алексея Угарова, город Старый Оскол (приложение 44).

1.45. Дополнить дорожным знаком 6.10.1 «Указатель направлений» индивидуального проектирования в районе здания 3Г проспекта Алексея Угарова, город Старый Оскол (приложение 45).

1.46. Дополнить дорожным знаком 6.10.1 «Указатель направлений» индивидуального проектирования в районе остановки общественного транспорта «Северный (606 км)» по улице Арктическая, город Старый Оскол (приложение 46).

1.47. Дополнить дорожным знаком 6.22 «Фотовидеофиксация» по улице Ублинские Горы перед регулируемым перекрестком Южно-объездной дороги, г. Старый Оскол (приложение 47).

1.48. Исключить дорожные знаки 5.21 «Жилая зона», 5.22 «Конец жилой зоны» по улице Ровенская, г. Старый Оскол (приложение 48).

1.49. Исключить дорожный знак 5.16 «Место остановки автобуса и (или) троллейбуса», горизонтальную разметку 1.11, 1.1, 1.17.1, для демонтажа остановочного пункта и заездного кармана по улице Пушкарская Дача, в районе д. 42, г. Старый Оскол (приложение 49).

2. МКУ «Управление жизнеобеспечением и развитием городского округа» обеспечить приобретение и установку дорожных знаков, указанных в пункте 1 настоящего постановления.

3. МКУ «УКС» обеспечить устройство искусственных дорожных неровностей, приподнятых пешеходных переходов, указанных в пункте 1 настоящего постановления.

4. Контроль за исполнением настоящего постановления возложить на департамент строительства и архитектуры администрации Старооскольского городского округа, департамент жилищно-коммунального хозяйства администрации Старооскольского городского округа, департамент развития дорожной инфраструктуры и транспорта администрации Старооскольского городского округа.

5. Настоящее постановление вступает в силу со дня его официального опубликования.

**Глава администрации
Старооскольского городского округа**




В.Н. Жданов

Приложение 1
к постановлению администрации
Старооскольского городского округа
от «18» 09 2025 г. № 3021

Схема


Дополнить светофорные объекты (Т-1 пл.) дополнительными секциями налево, при проезде основного запрещающего сигнала по улице Архитектора Бутовой, расположенные со стороны разделительных полос с пересечением ул. Архитектора Бутовой — проспекта Алексея Угарова, г. Старый Оскол

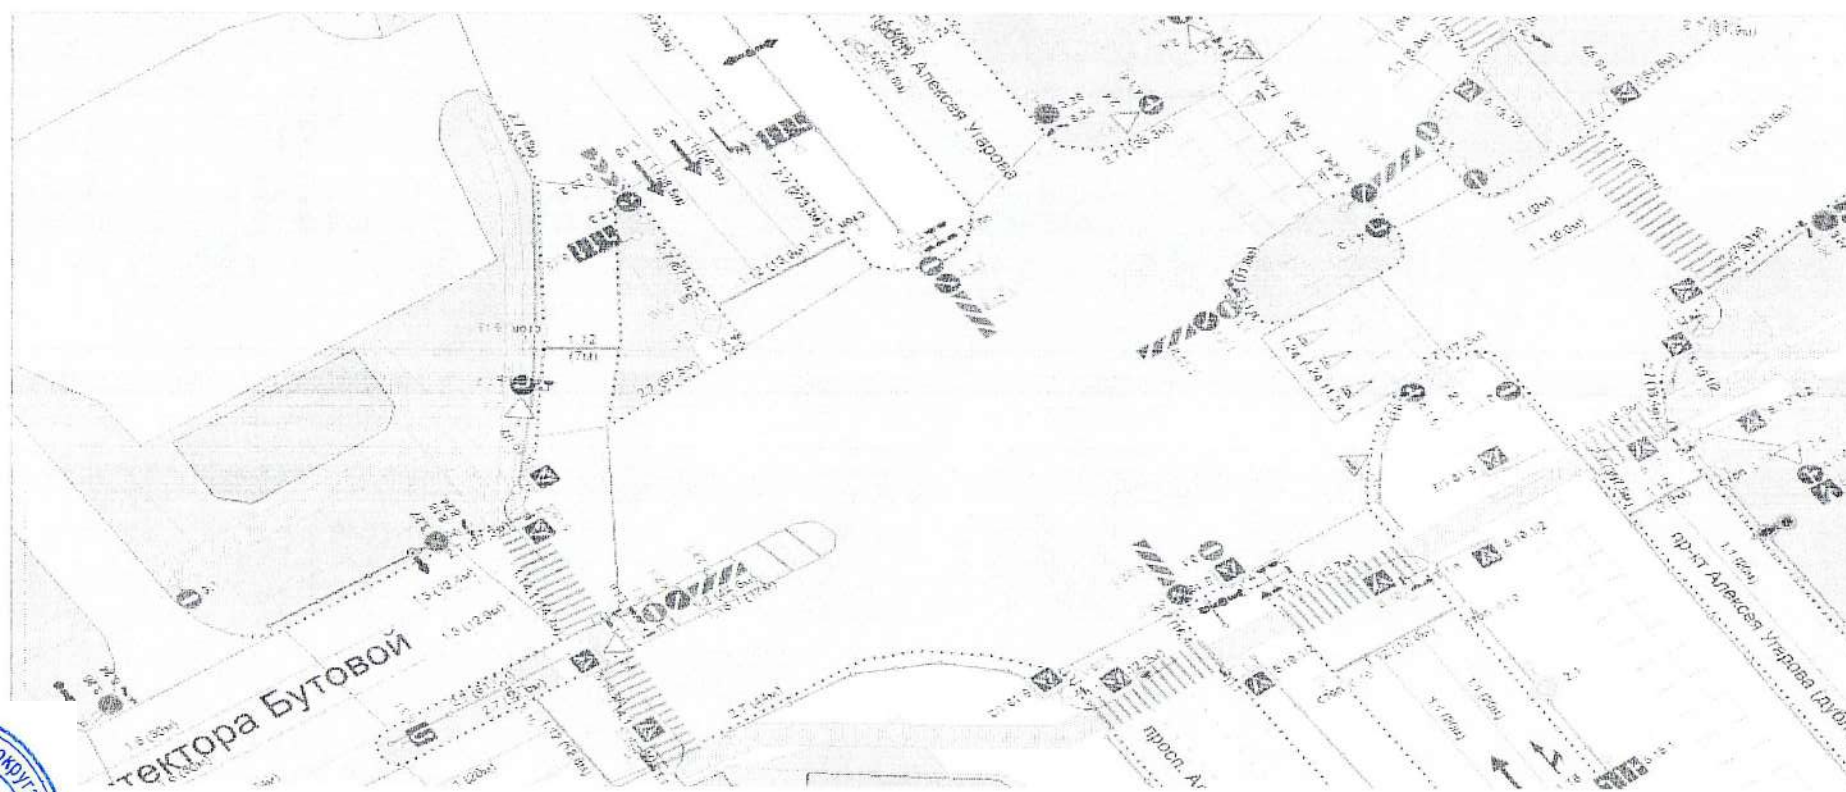

Приложение 2
к постановлению администрации
Старооскольского городского округа
от «18» 09 2025 г. № 3021

Схема


Дополнить светофорные объекты (Т-1 пл.) дополнительными секциями налево, при проезде основного запрещающего сигнала, расположенные со стороны разделительных полос с пересечением проспекта Молодежного — проспекта Алексея Угарова, г. Старый Оскол

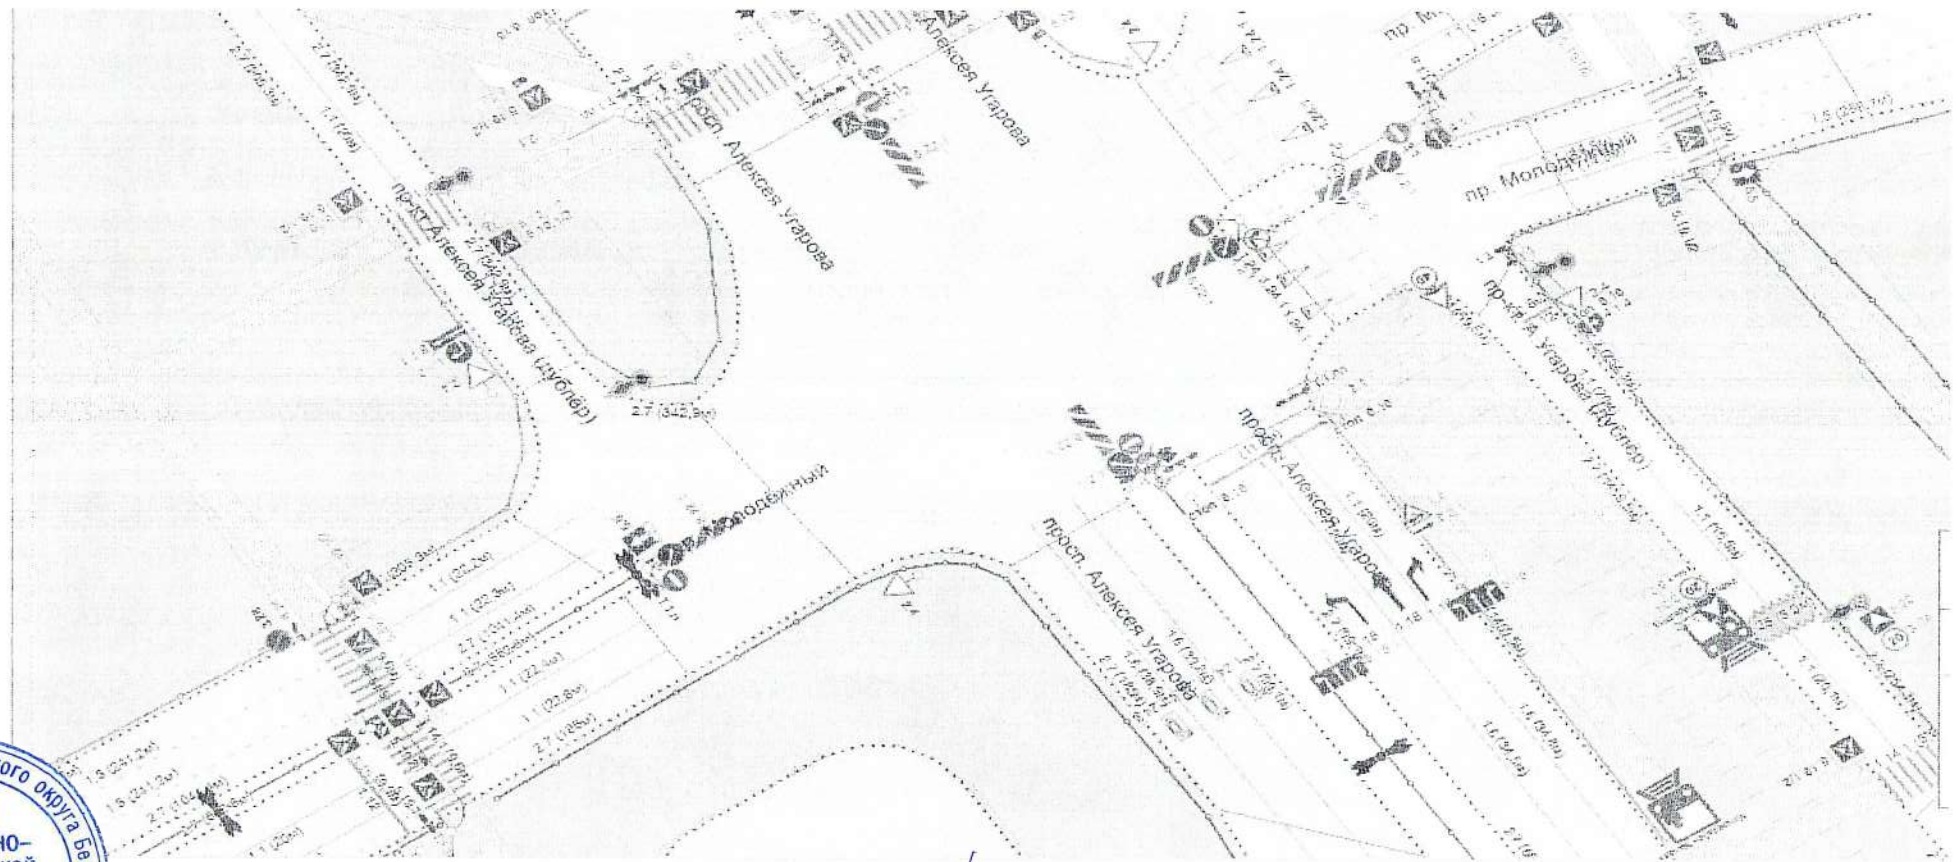

Приложение 3
к постановлению администрации
Старооскольского городского округа
от «18» 09 2025 г. № 3021

Схема


Дополнить светофорные объекты (Т-1 пл.) дополнительными секциями налево, при проезде основного запрещающего сигнала, расположенные со стороны разделительных полос с пересечением проспекта Победы — проспекта Алексея Угарова, г. Старый Оскол

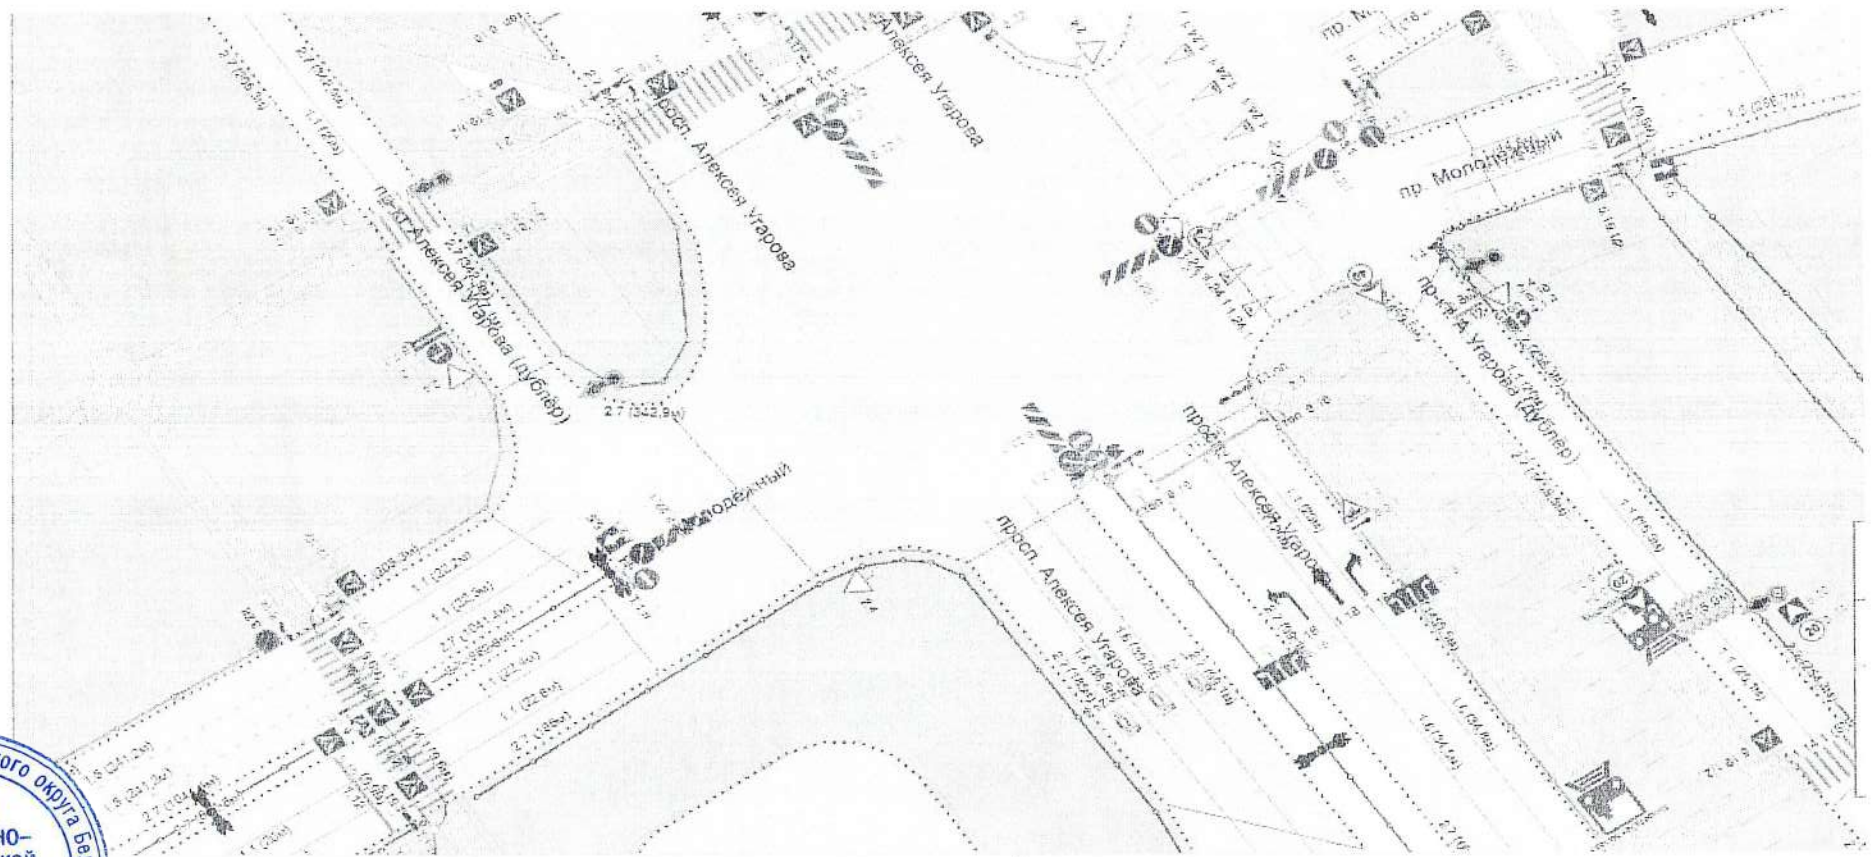

Приложение 4
к постановлению администрации
Старооскольского городского округа
от «18» 09 2025 г. № 3021

Схема


Исключить дорожный знак 4.1.4 «Движение только прямо и направо», выезд с территории ТРЦ «Боше» на проспект Молодежный, г. Старый Оскол

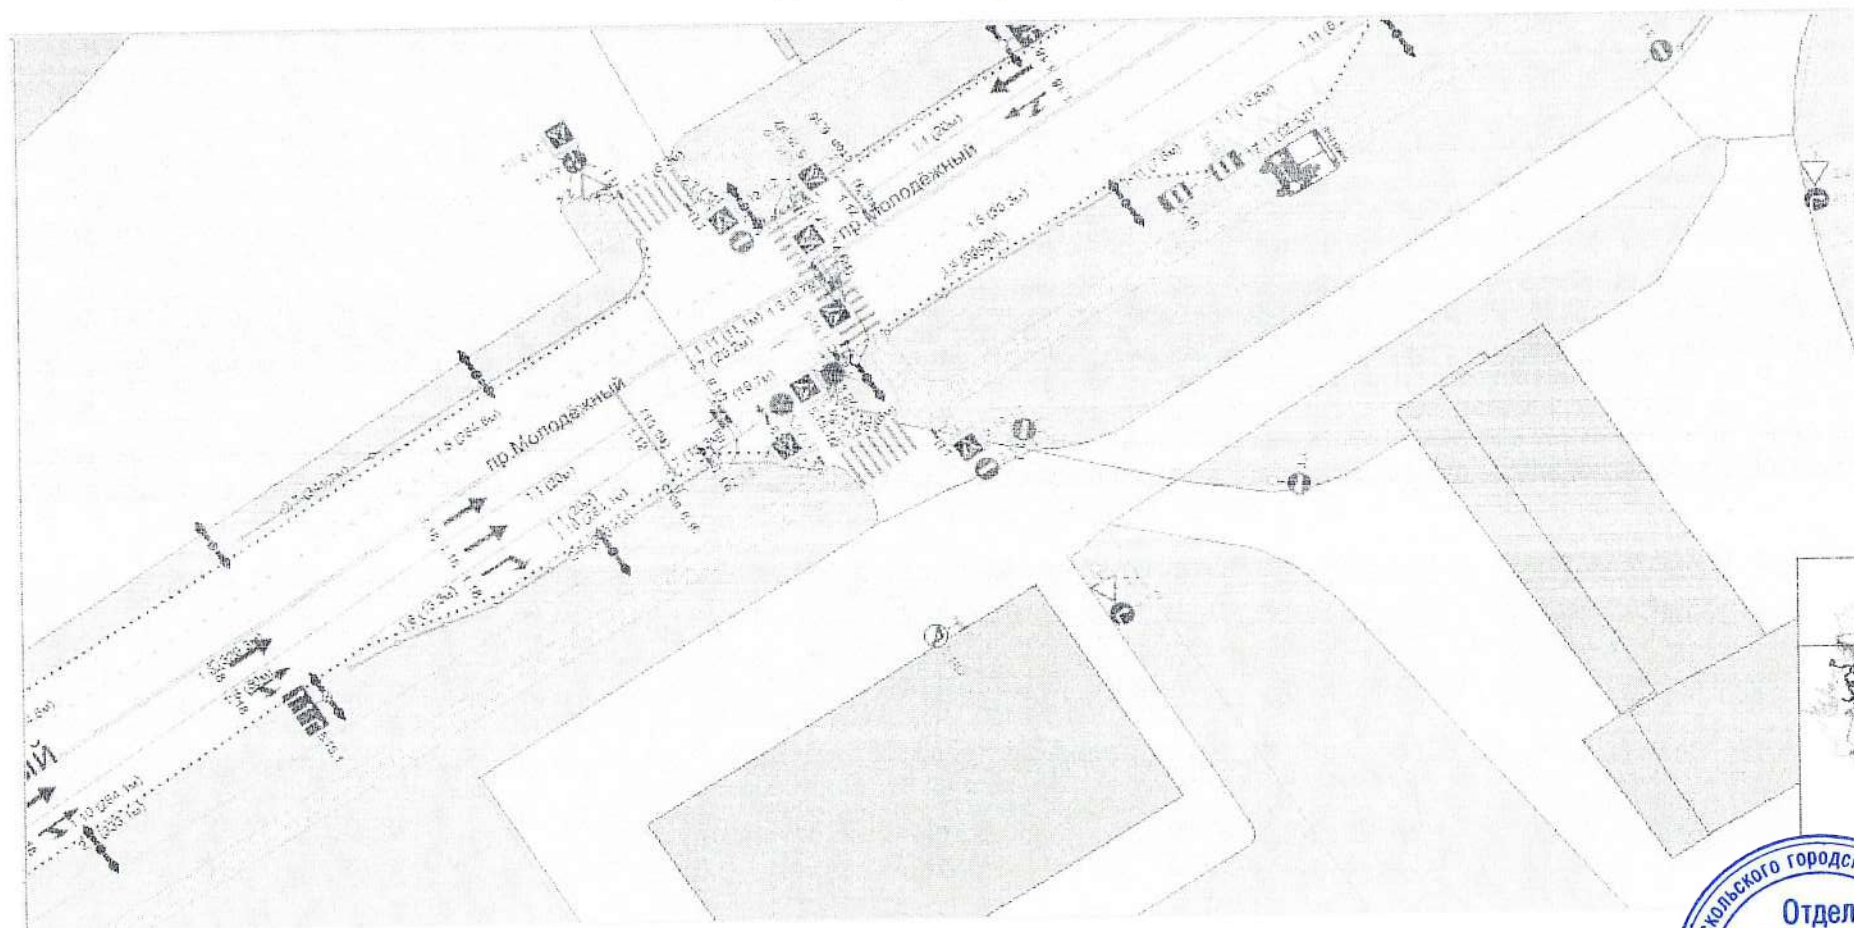

Приложение 5
к постановлению администрации
Старооскольского городского округа
от «18» 09 2025 г. № 3021

Схема


Дополнить дорожными знаками 1.17 «Искусственная неровность», 5.20 «Искусственная неровность», 5.19.1, 5.19.2 «Пешеходный переход», 3.24 «Ограничение максимальной скорости» с нанесением горизонтальной дорожной разметки 1.25, 1.14.1, приподнятым пешеходным переходом по улице Хмелева, в районе здания «Ильинская церковь», г. Старый Оскол

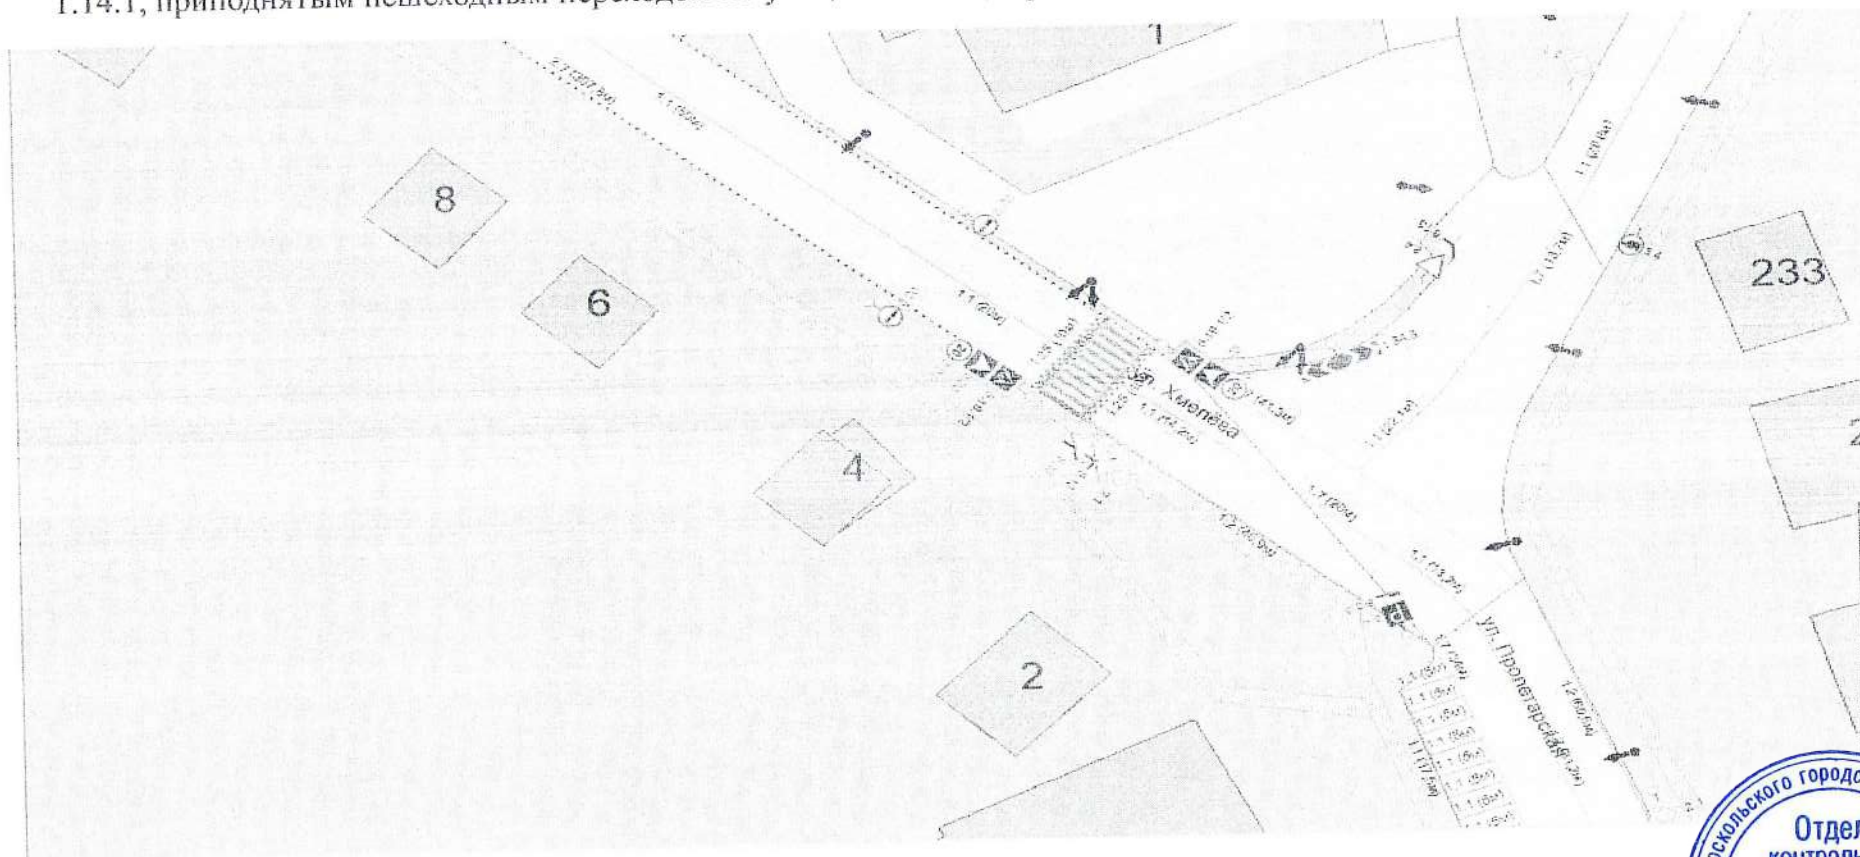

Приложение 6
к постановлению администрации
Старооскольского городского округа
от «18» 09 2025 г. № 3021

Схема


Дополнить дорожными знаками 1.17 «Искусственная неровность», 5.20 «Искусственная неровность», 5.19.1, 5.19.2 «Пешеходный переход», 3.24 «Ограничение максимальной скорости» с нанесением горизонтальной дорожной разметки 1.25, 1.14.1, приподнятым пешеходным переходом со стороны улицы Пролетарская, в районе д. 229, г. Старый Оскол

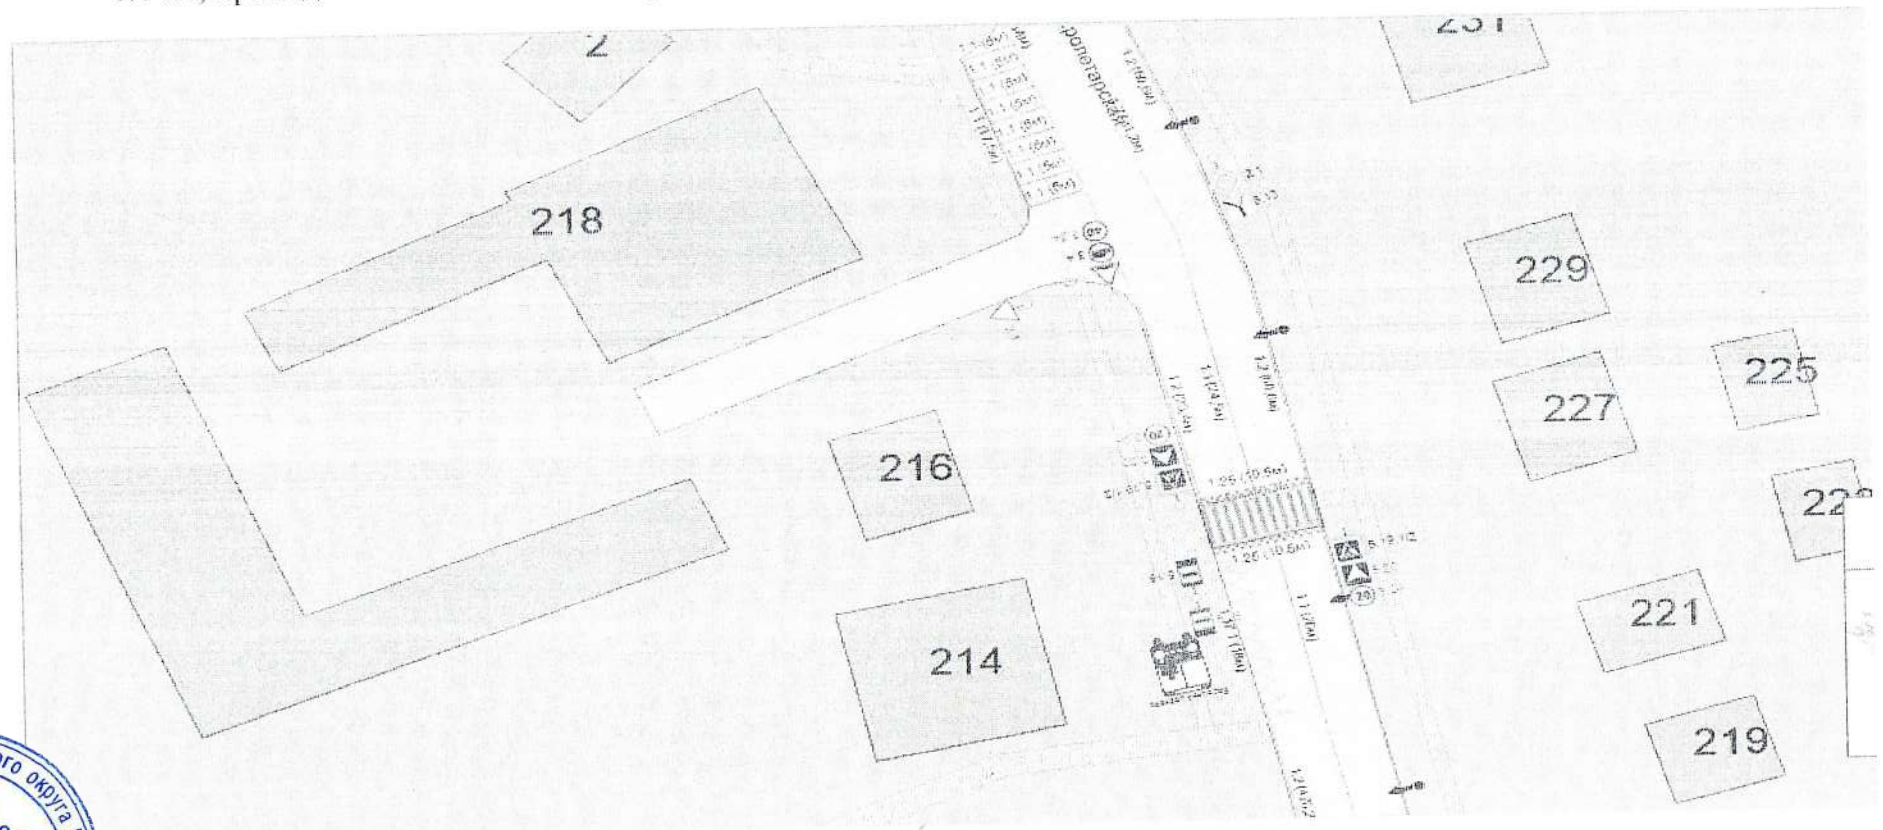

Приложение 7
к постановлению администрации
Старооскольского городского округа
от «18» 09 2025 г. № 302/1

Схема


Дополнить дорожными знаками 1.17 «Искусственная неровность», 5.20 «Искусственная неровность», 5.19.1, 5.19.2 «Пешеходный переход», 3.24 «Ограничение максимальной скорости» с нанесением горизонтальной дорожной разметки 1.25, 1.14.1, приподнятым пешеходным переходом в районе Бульвара Дружбы, Памятник «Советско-Болгарской дружбы», г. Старый Оскол

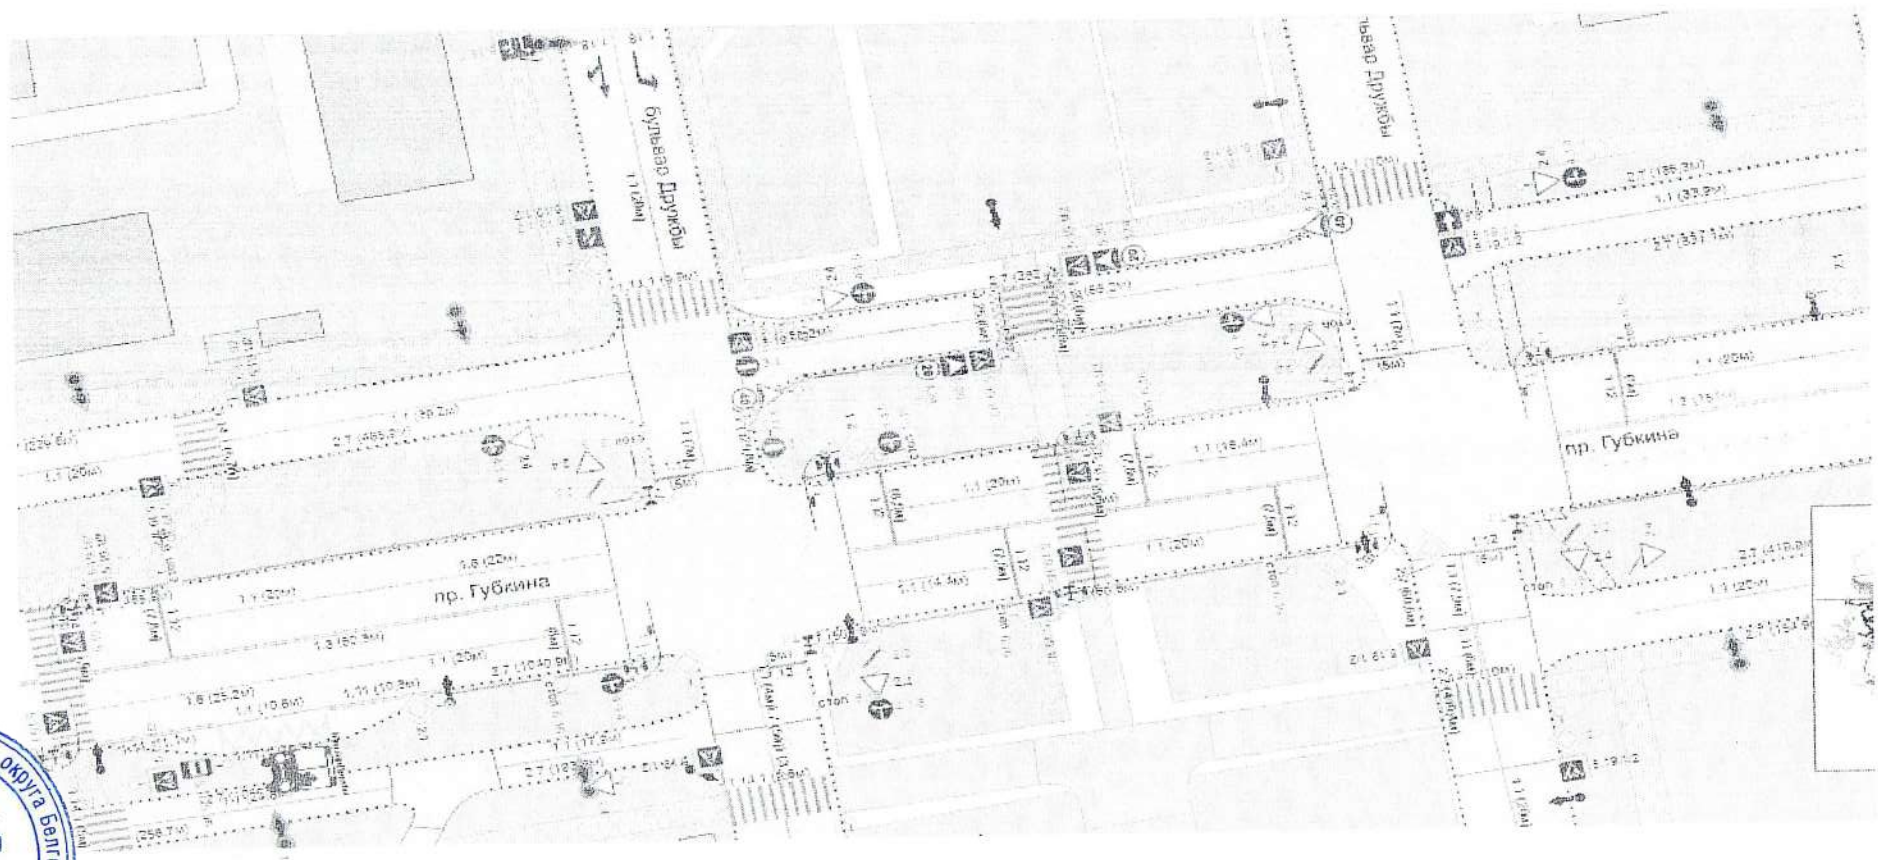

Приложение 8
к постановлению администрации
Старооскольского городского округа
от «18» 09 2025 г. № 3021

Схема


Дополнить дорожными знаками 1.17 «Искусственная неровность», 5.20 «Искусственная неровность», 5.19.1, 5.19.2 «Пешеходный переход», 3.24 «Ограничение максимальной скорости» с нанесением горизонтальной дорожной разметки 1.25, 1.14.1, искусственной дорожной неровностью перед пешеходным переходом в районе площади Горняков, въезд на круговое движение, проспект Комсомольский, г. Старый Оскол

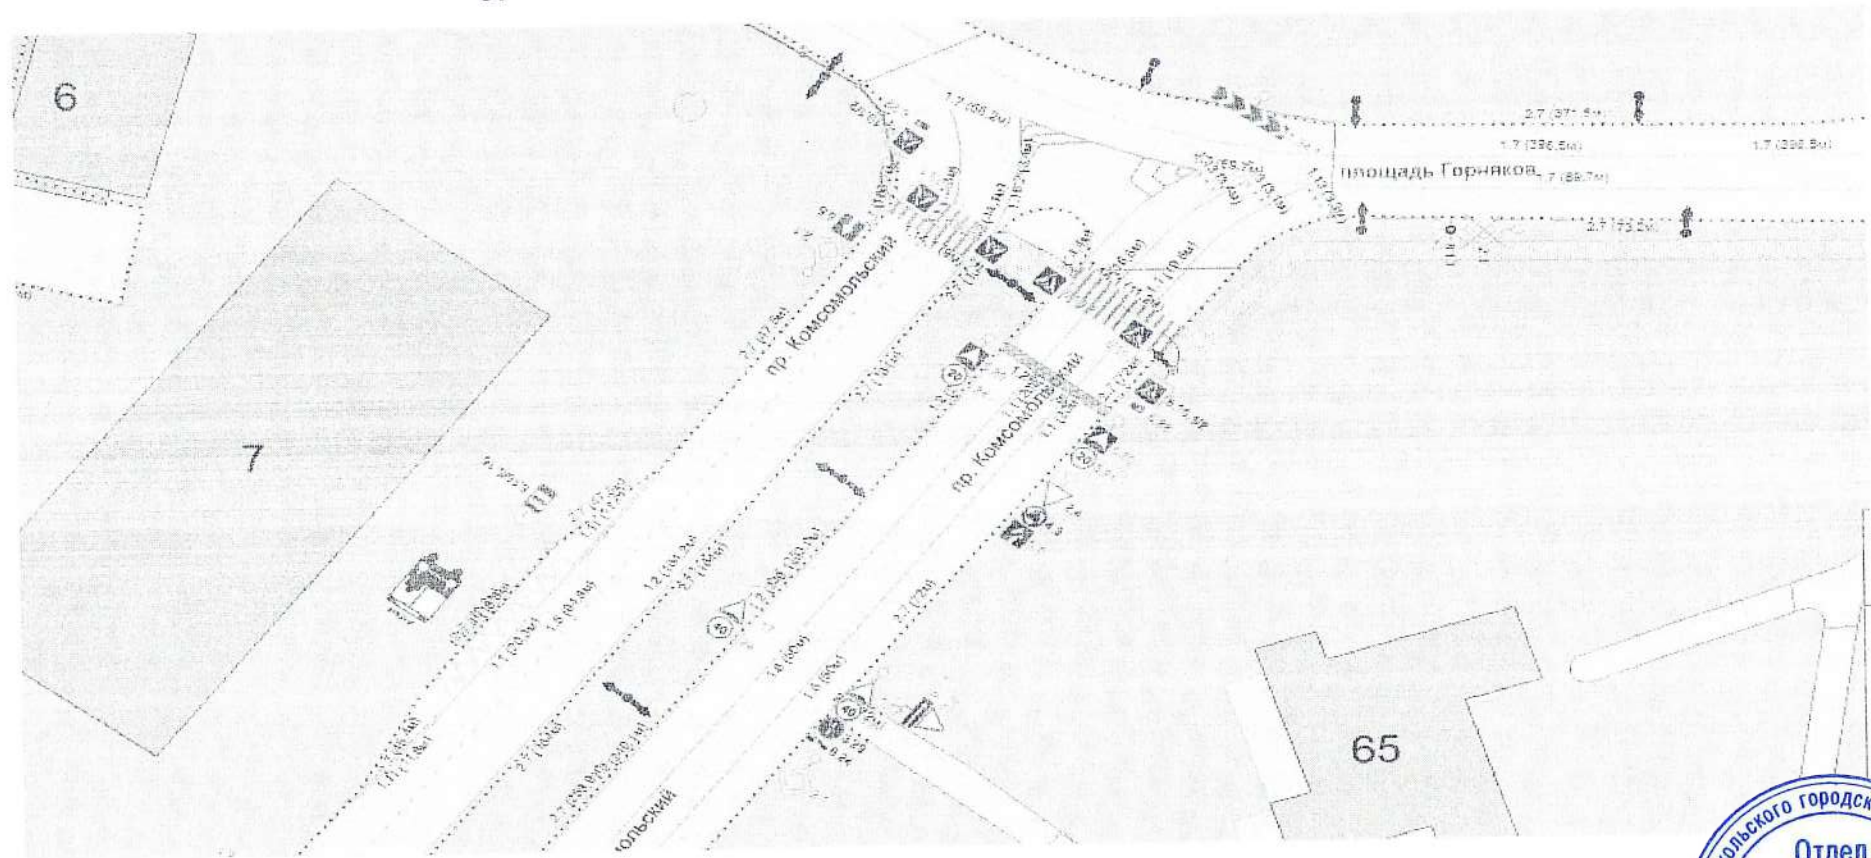

Приложение 9
к постановлению администрации
Старооскольского городского округа
от «18» 09 2025 г. № 3021

Схема


Дополнить дорожными знаками 1.17 «Искусственная неровность», 5.20 «Искусственная неровность», 5.19.1, 5.19.2 «Пешеходный переход», 3.24 «Ограничение максимальной скорости» с нанесением горизонтальной дорожной разметки 1.25, 1.14.1, приподнятым пешеходным переходом, между мкр. Олимпийский и мкр. Космос, ул. Ерошенко, в районе здания 1В, г. Старый Оскол

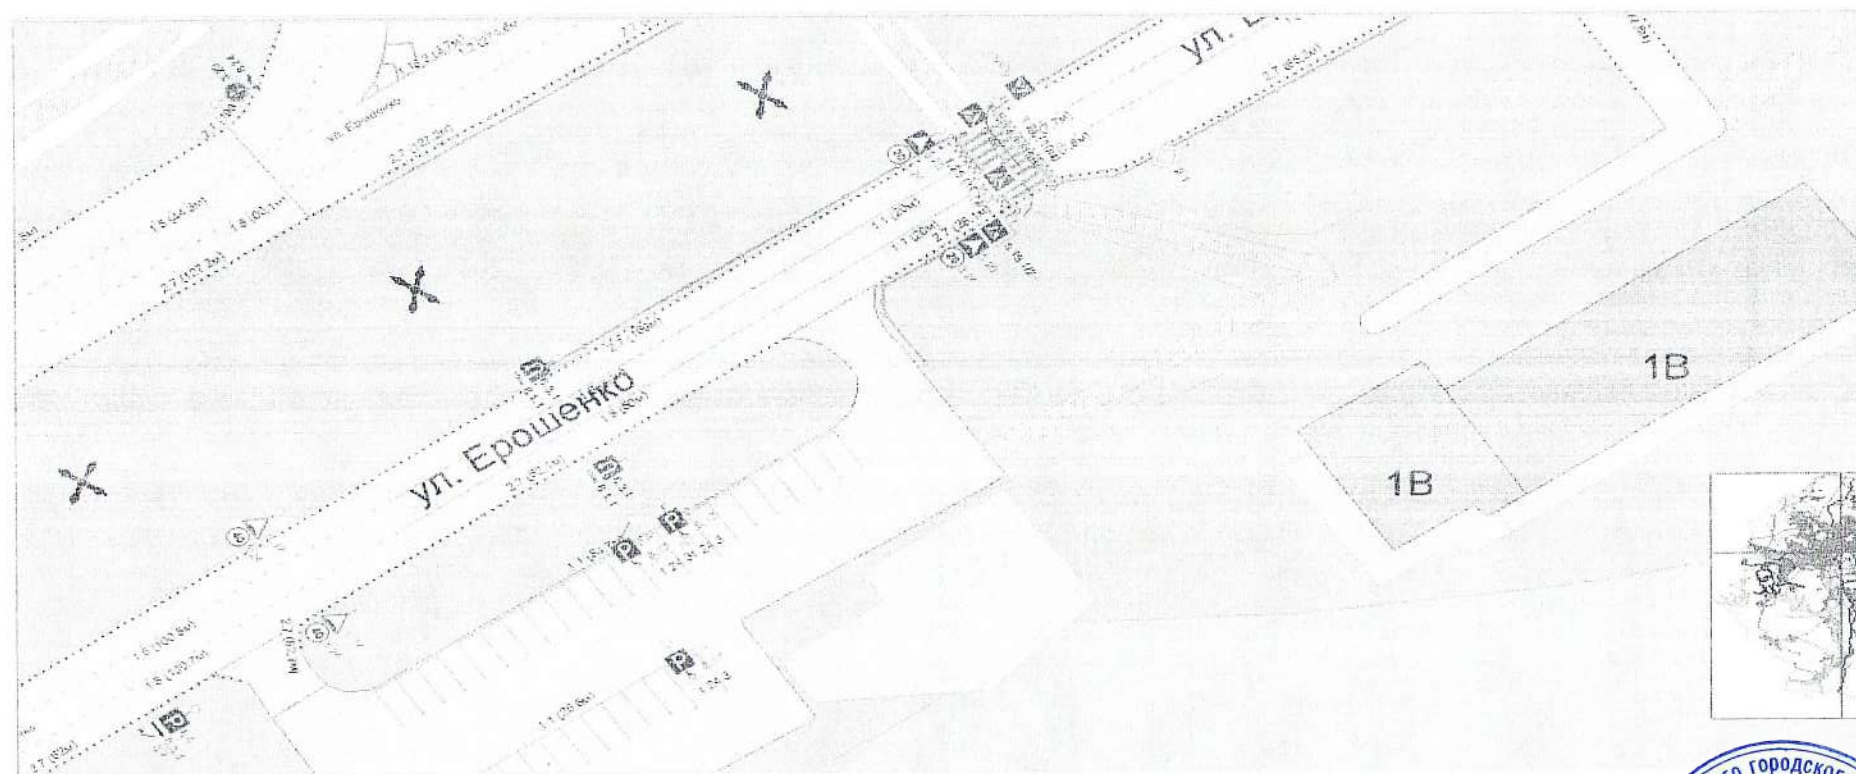

Приложение 10
к постановлению администрации
Старооскольского городского округа
от «18» 09 2025 г. № 3021

Схема


Заменить дорожный знак 2.5 «Движение без остановки запрещено» на знак 2.4 «Уступите дорогу» в районе пересечения улиц Тракторная и Стадионная, г. Старый Оскол

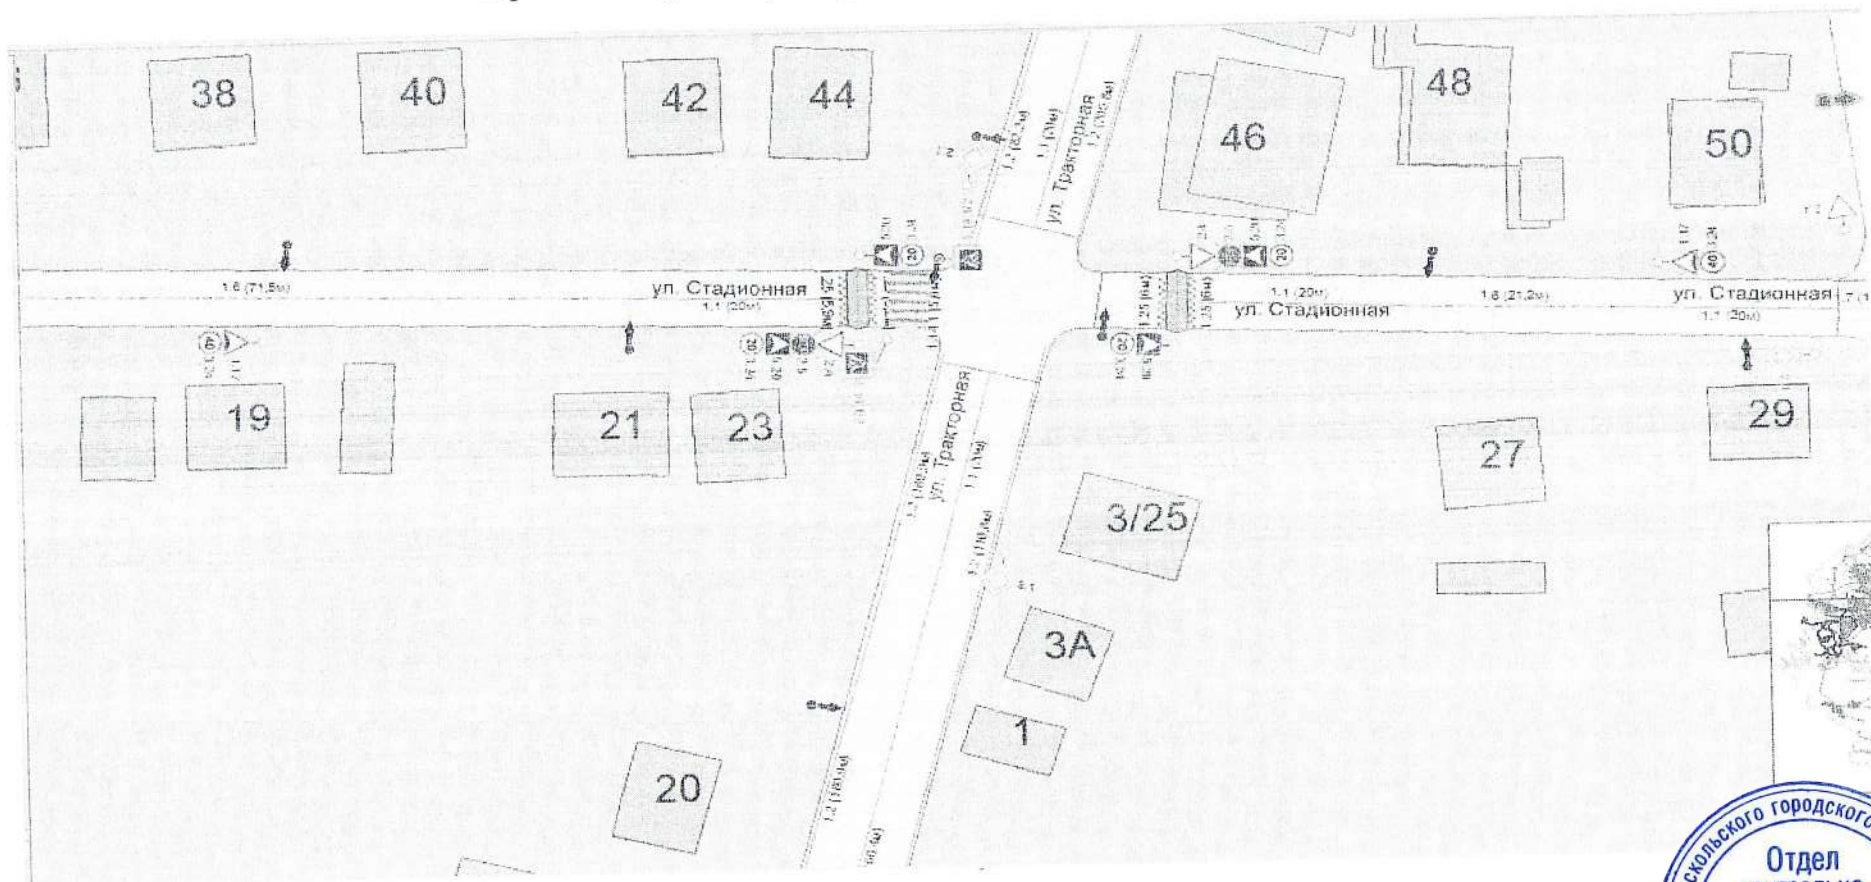

Приложение 11
к постановлению администрации
Старооскольского городского округа
от «18» 09 2025 г. № 3021


Схема

Исключить дорожный знак 5.21 «Жилая зона» по ул. Троицкая, поворот с ул. Вешняя, г. Старый Оскол

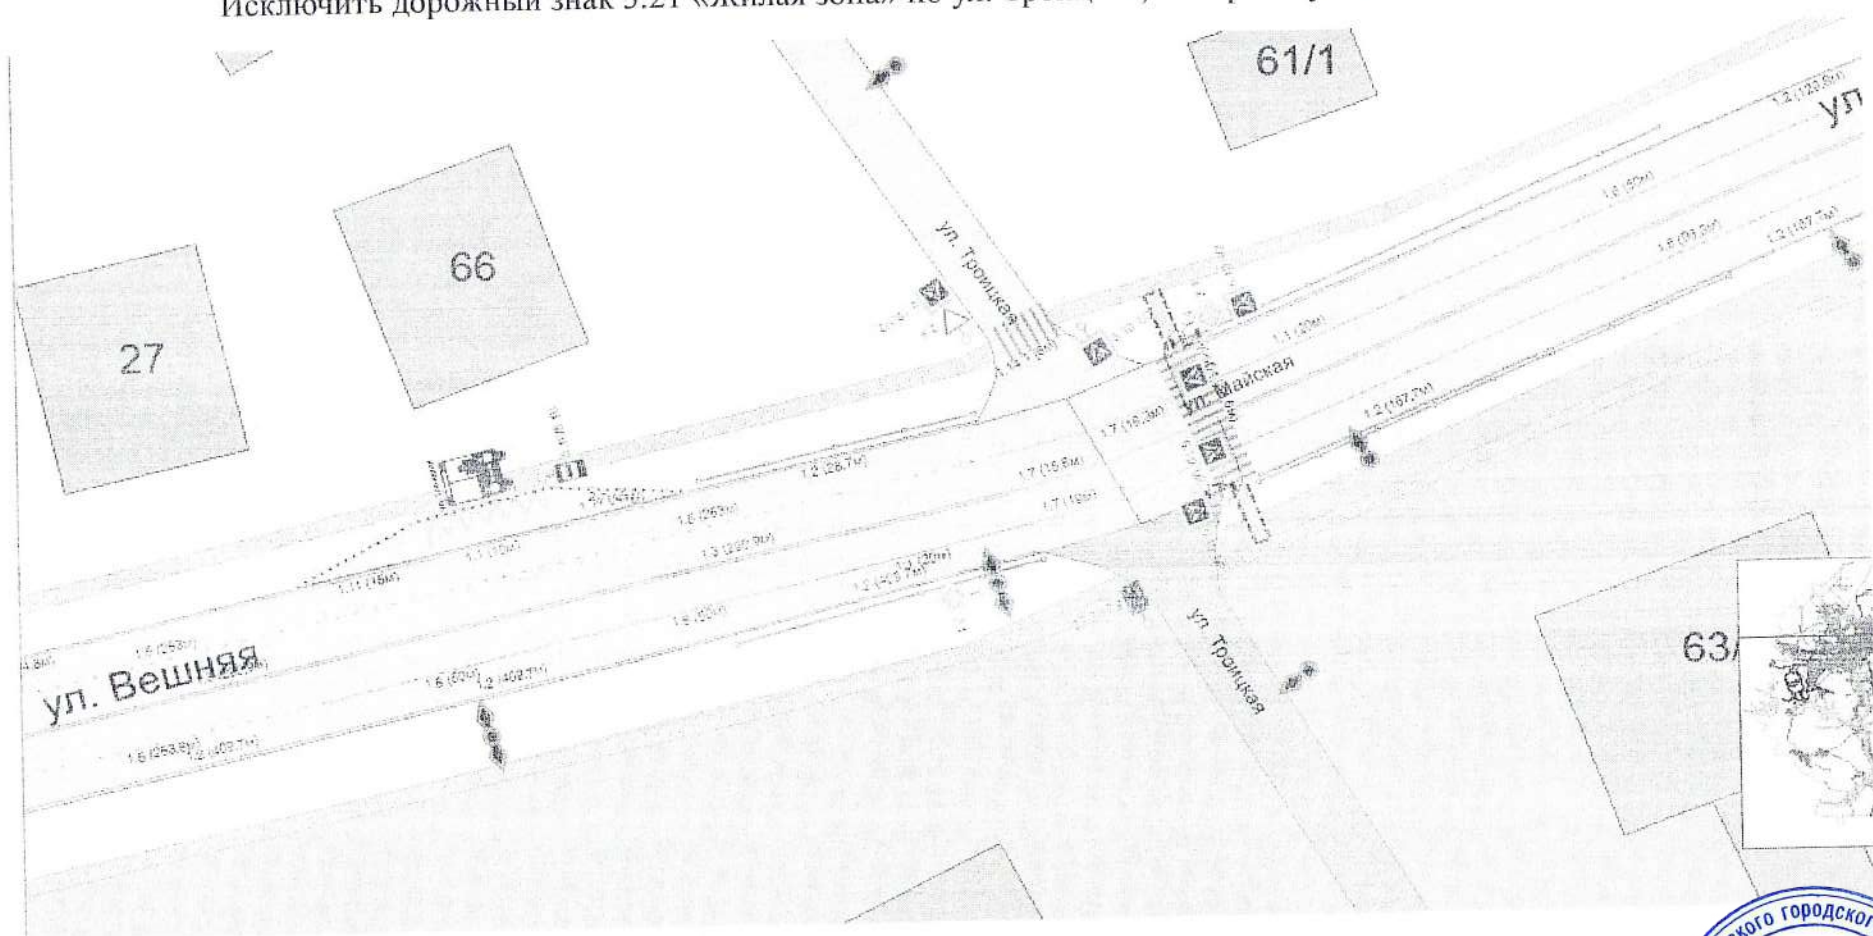

Схема


Дополнить дорожными знаками 5.16 «Место остановки автобуса», 5.19.1, 5.19.2 «Пешеходный переход», с нанесением горизонтальной дорожной разметки 1.17.1 по ул. Ровенская д. 24, г. Старый Оскол

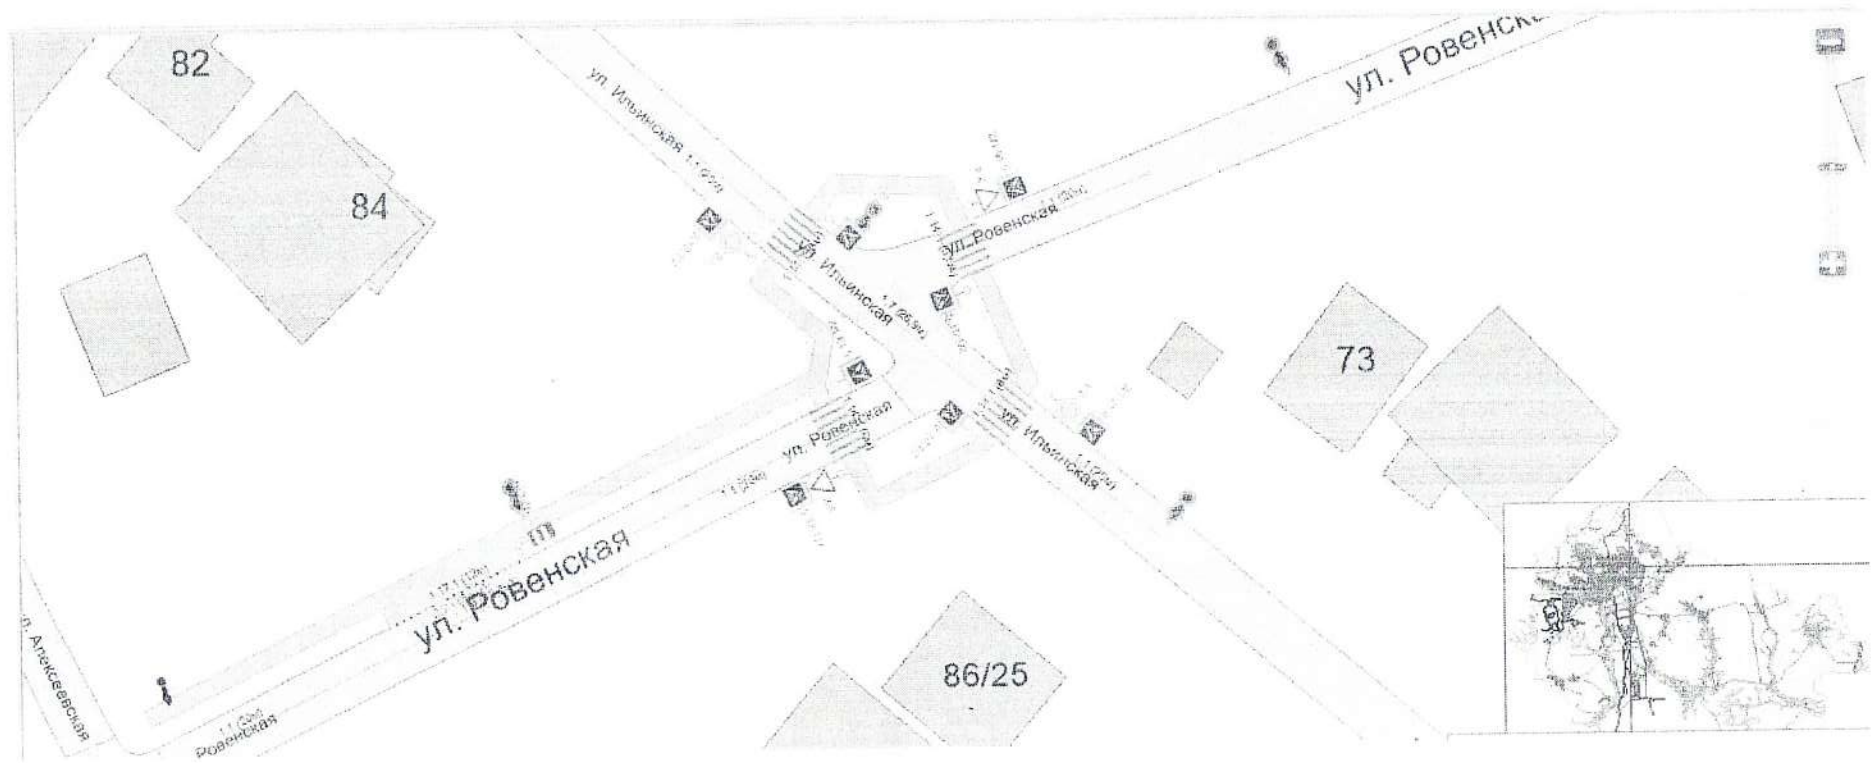

Приложение 13
к постановлению администрации
Старооскольского городского округа
от «18» 09 2025 г. № 3021

Схема


Дополнить дорожными знаками 5.16 «Место остановки автобуса», 5.19.1, 5.19.2 «Пешеходный переход», с нанесением горизонтальной дорожной разметки 1.17.1 с заездным карманом по улице Троицкая д. 38, г. Старый Оскол

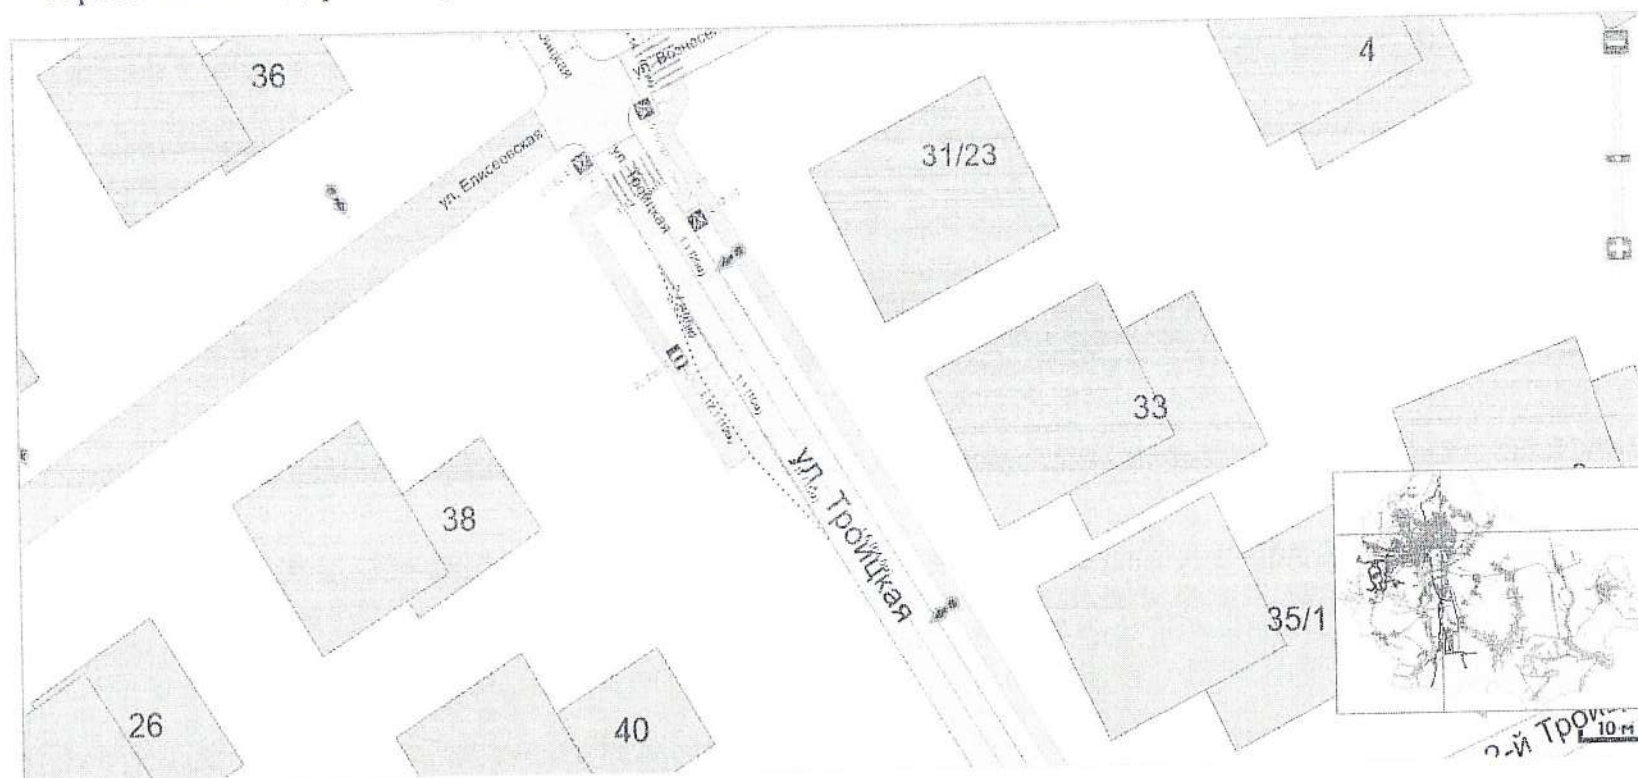

Приложение 14
к постановлению администрации
Старооскольского городского округа
от «18» 09 2025 г. № 3021

Схема


Дополнить дорожными знаками 5.16 «Место остановки автобуса», 5.19.1, 5.19.2 «Пешеходный переход» с нанесением горизонтальной дорожной разметки 1.17.1 по улице Вешняя с пересечением ул. Троицкая с обеих сторон с заездным карманом, г. Старый Оскол

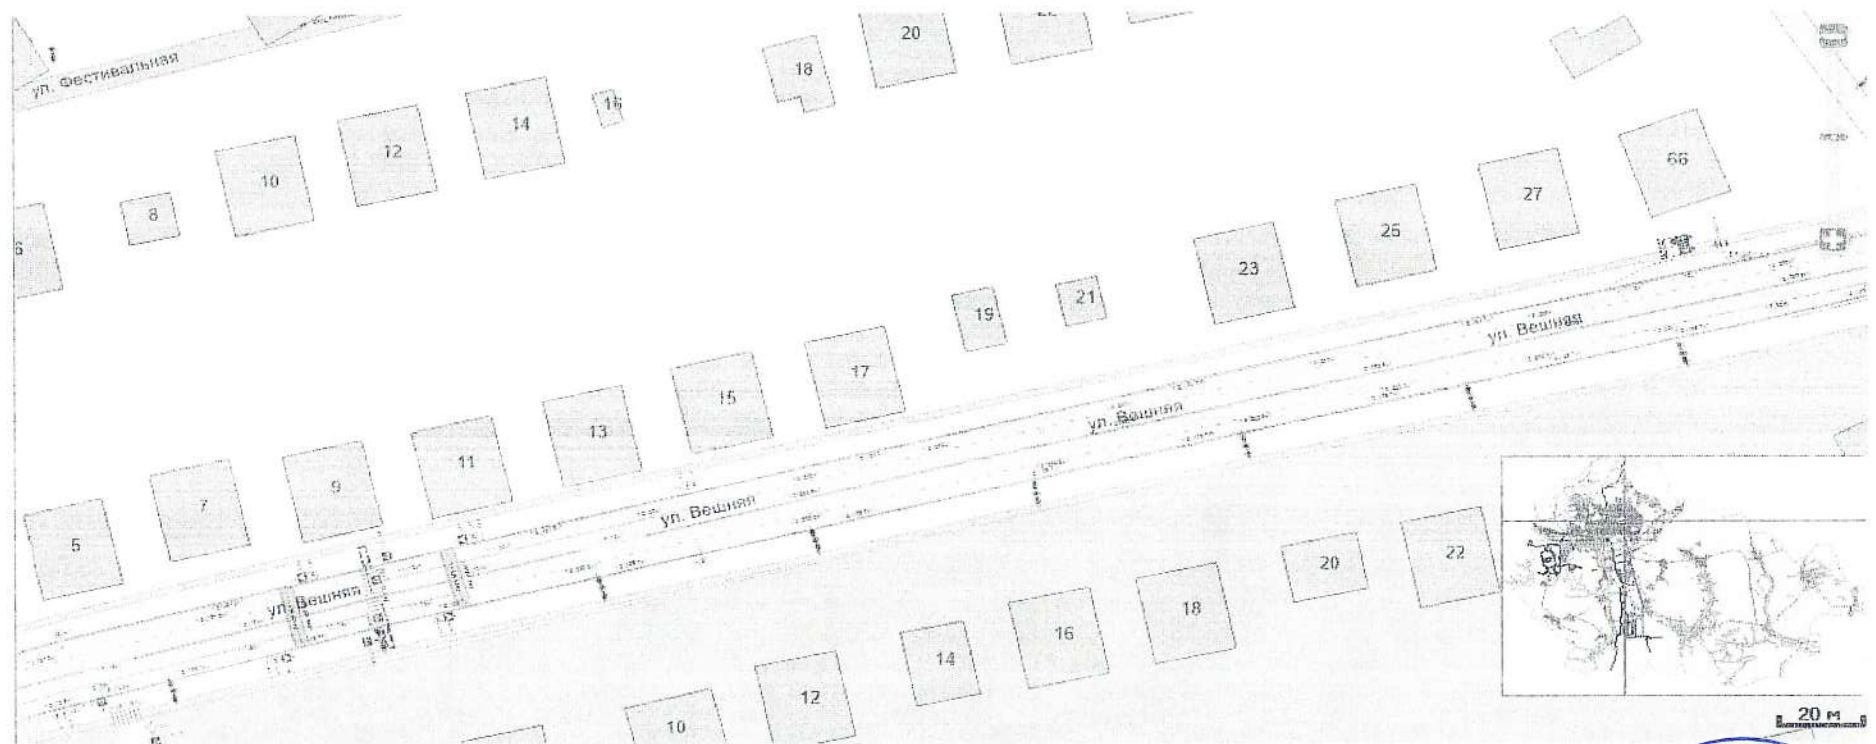

Приложение 15
к постановлению администрации
Старооскольского городского округа
от 18 09 2025 г. № 3021

Схема


Дополнить дорожным знаком 6.10.1 «Указатель направлений» индивидуального проектирования в районе здания № 1 (магазин Пятерочка), ул. Михайловская, г. Старый Оскол

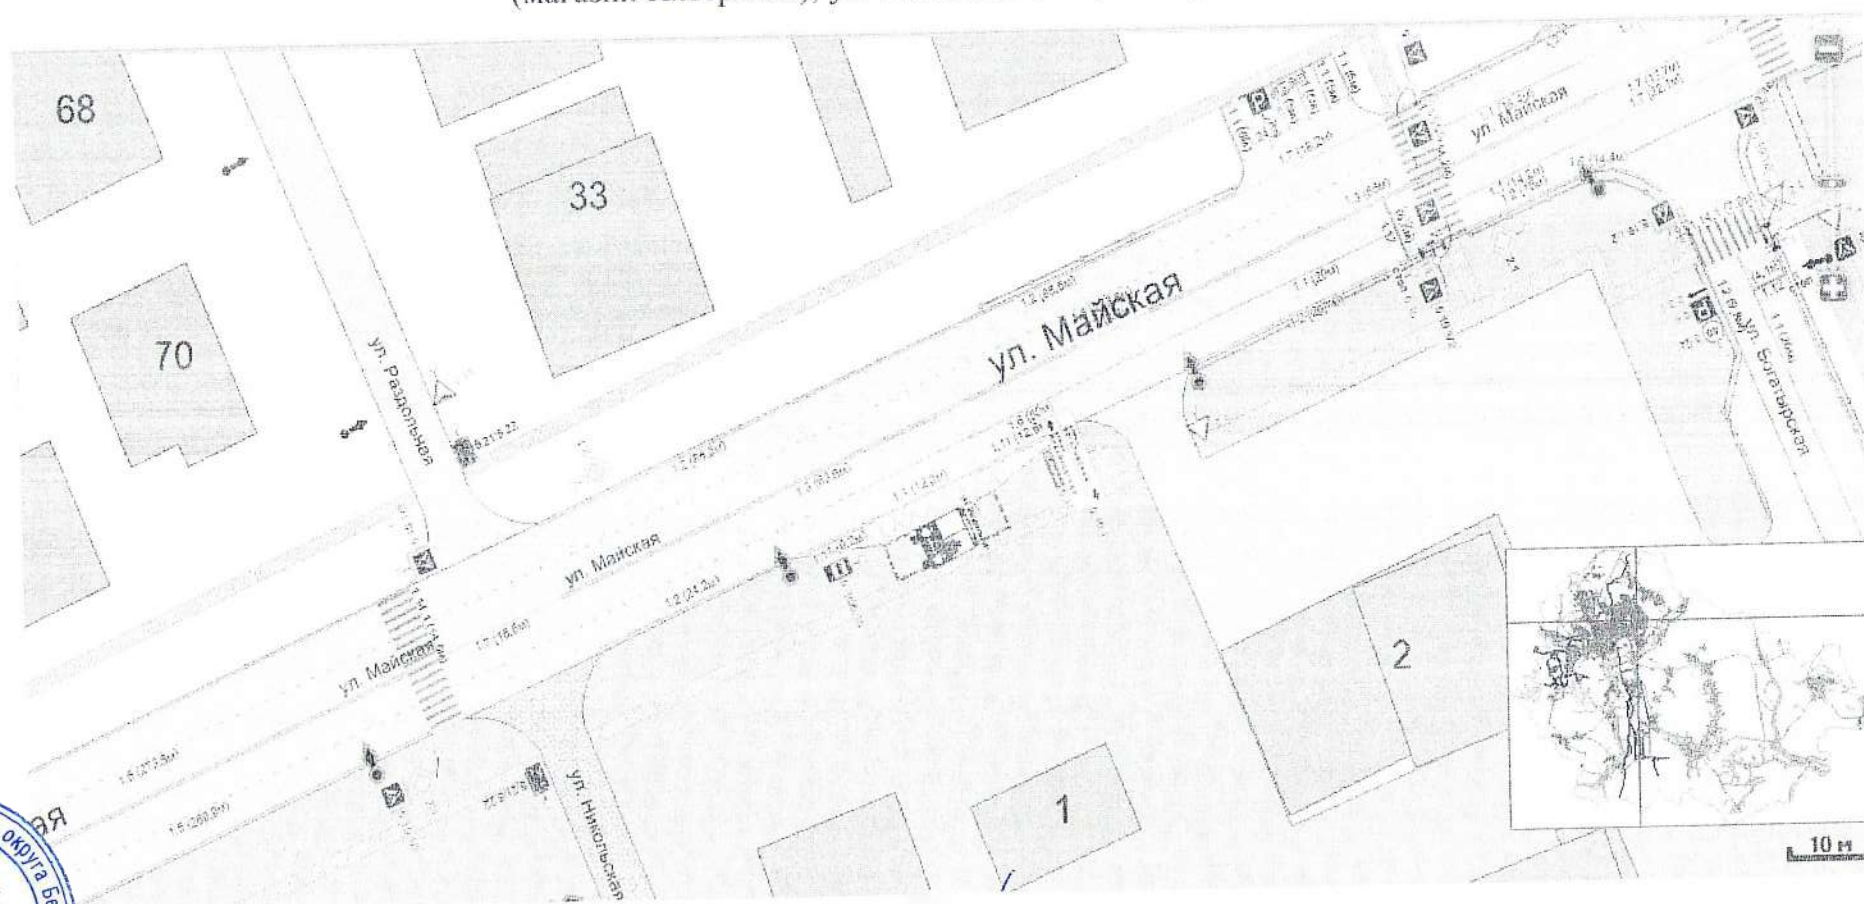

Приложение 16
к постановлению администрации
Старооскольского городского округа
от «18» 09 2025 г. № 3021

Схема

Дополнить дорожным знаком 5.16 «Место остановки автобуса» с нанесением горизонтальной дорожной разметки 1.17.1, 1.11, мкр. Космос напротив остановки «ТЦ Карусель» с заездным карманом, г. Старый Оскол

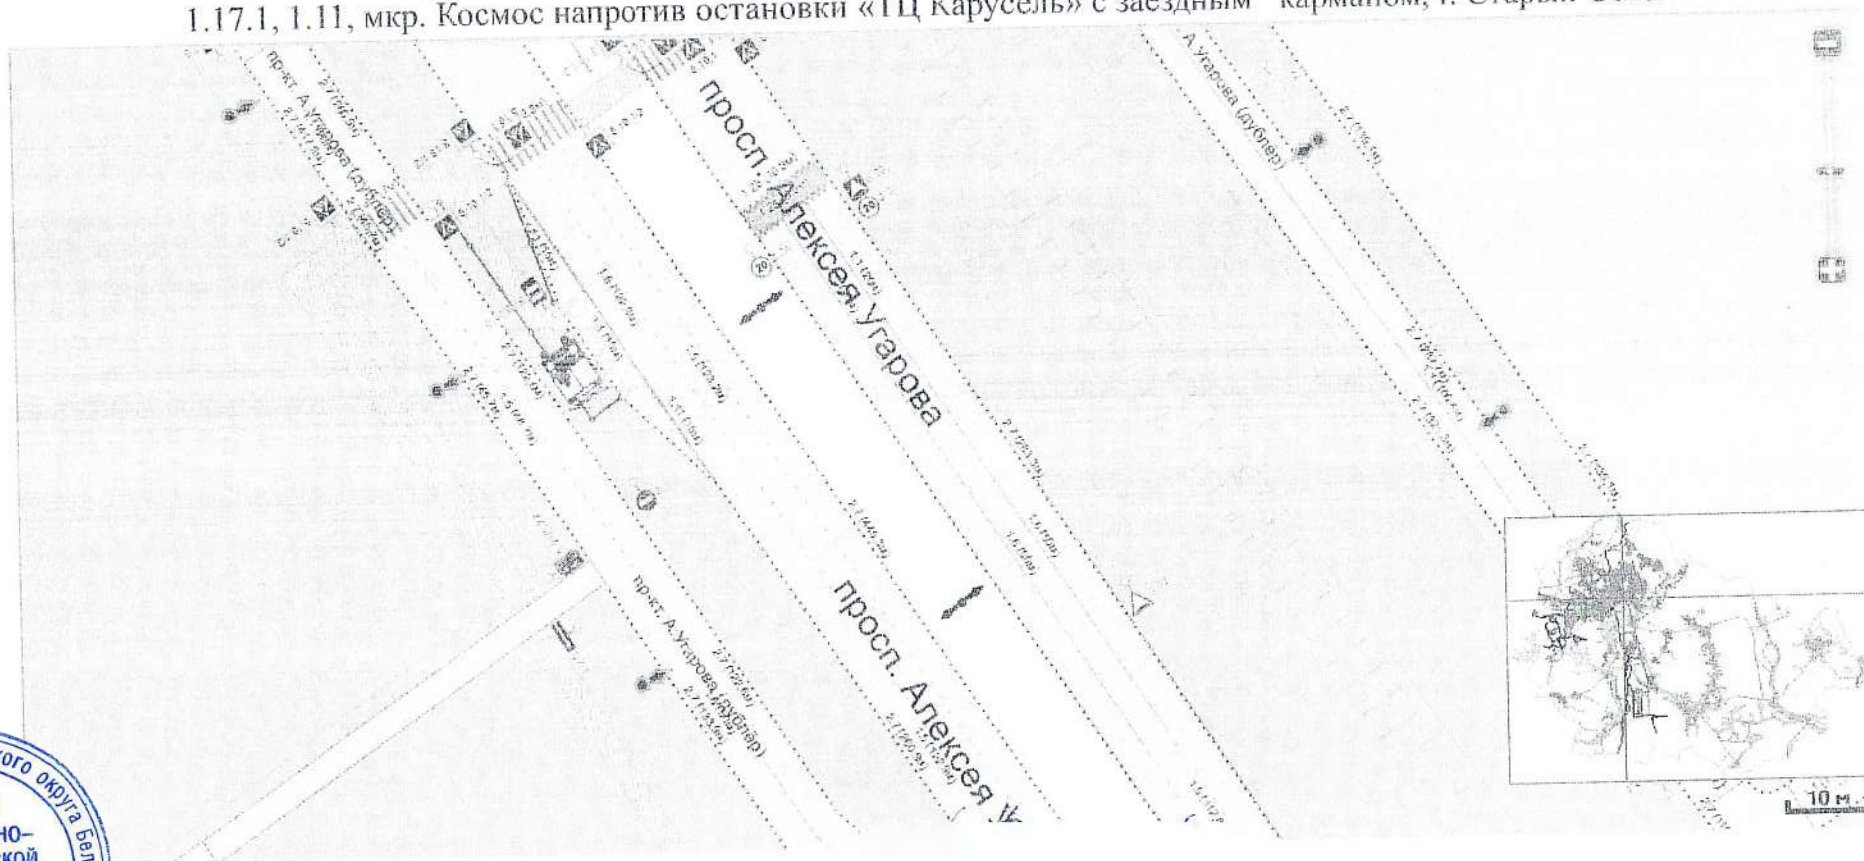

Приложение 17
к постановлению администрации
Старооскольского городского округа
от «18» 09 2025 г. № 3021

Схема


Дополнить дорожными знаками 6.4 «Парковка (Парковочное место)», 8.17 «Инвалиды» в количестве двух парковочных мест, микрорайон Буденного 9А, г. Старый Оскол



Приложение 18
к постановлению администрации
Старооскольского городского округа
от «18» 09 2025 г. № 3021

Схема


Исключить дорожный знак 3.11 «Ограничение массы» (не более 12 тонн) на въезде в г. Старый Оскол, ул. Мира

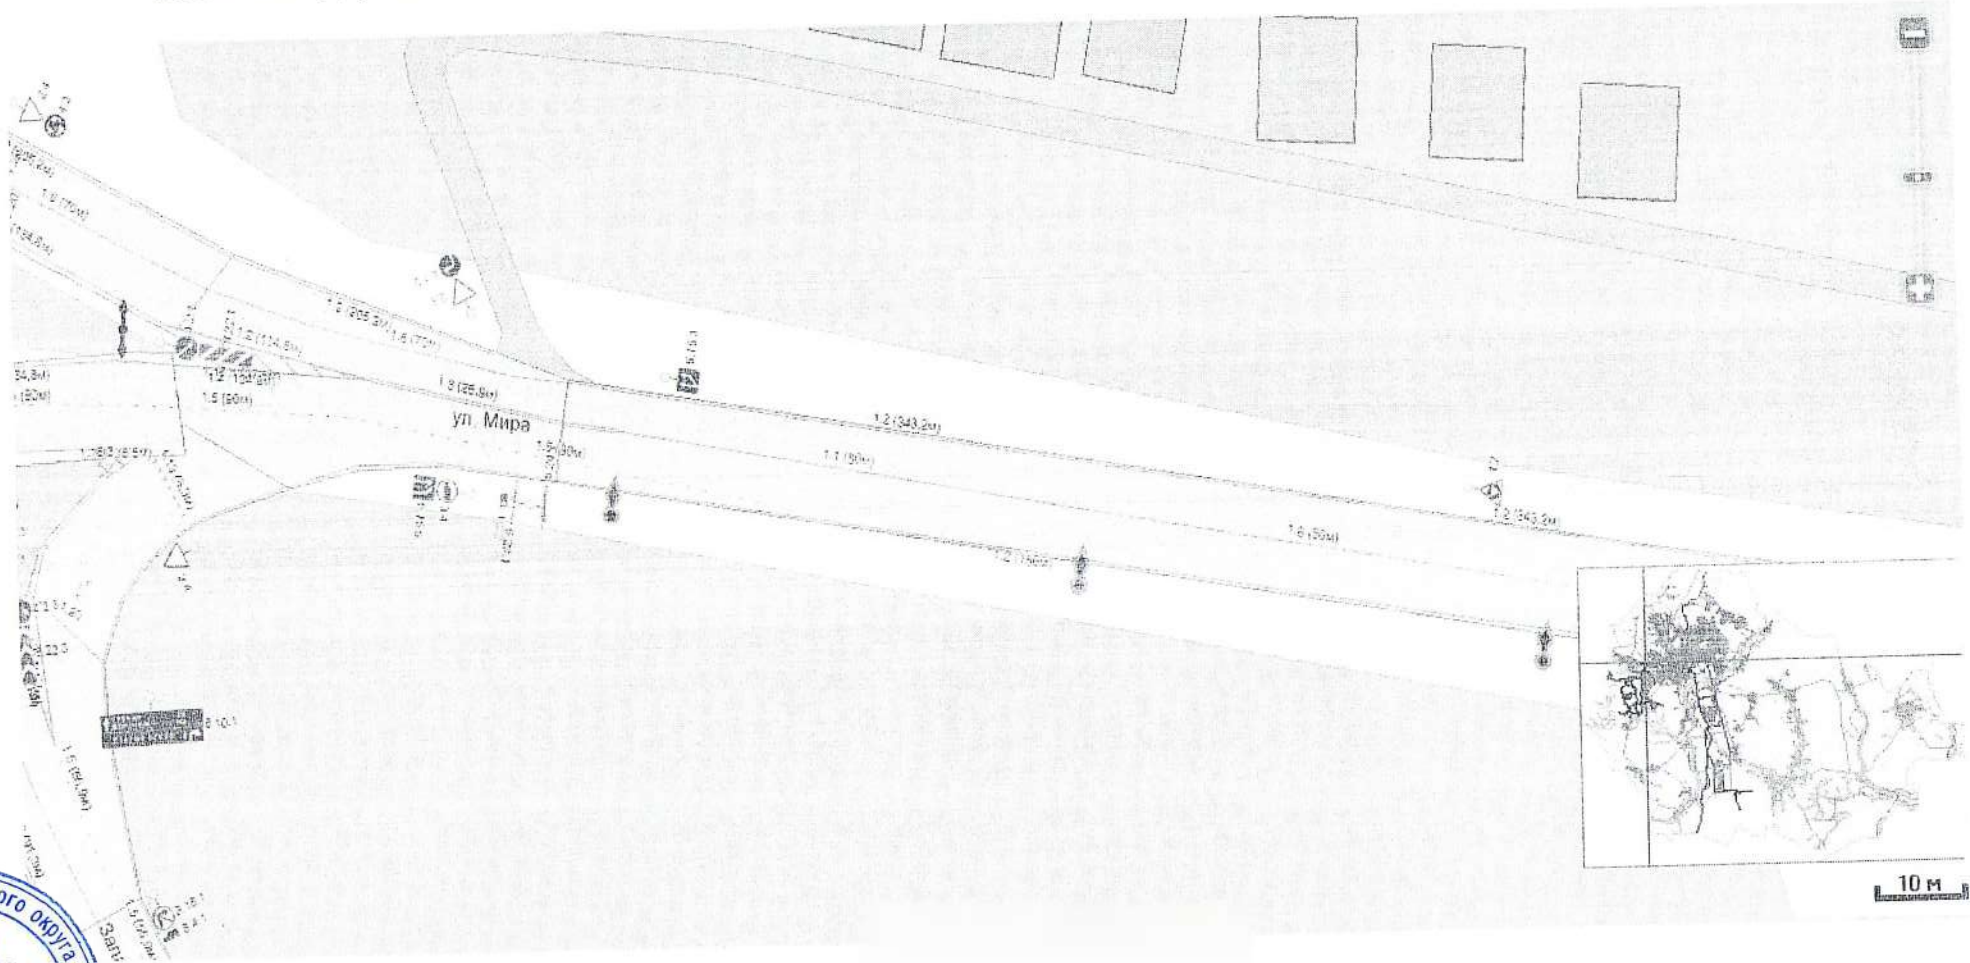

Приложение 19
к постановлению администрации
Старооскольского городского округа
от «18» 09 2025 г. № 3021

Схема


Исключить дорожный знак 3.11 «Ограничение массы» (не более 12 тонн) на въезде в г. Старый Оскол, проспект Губкина

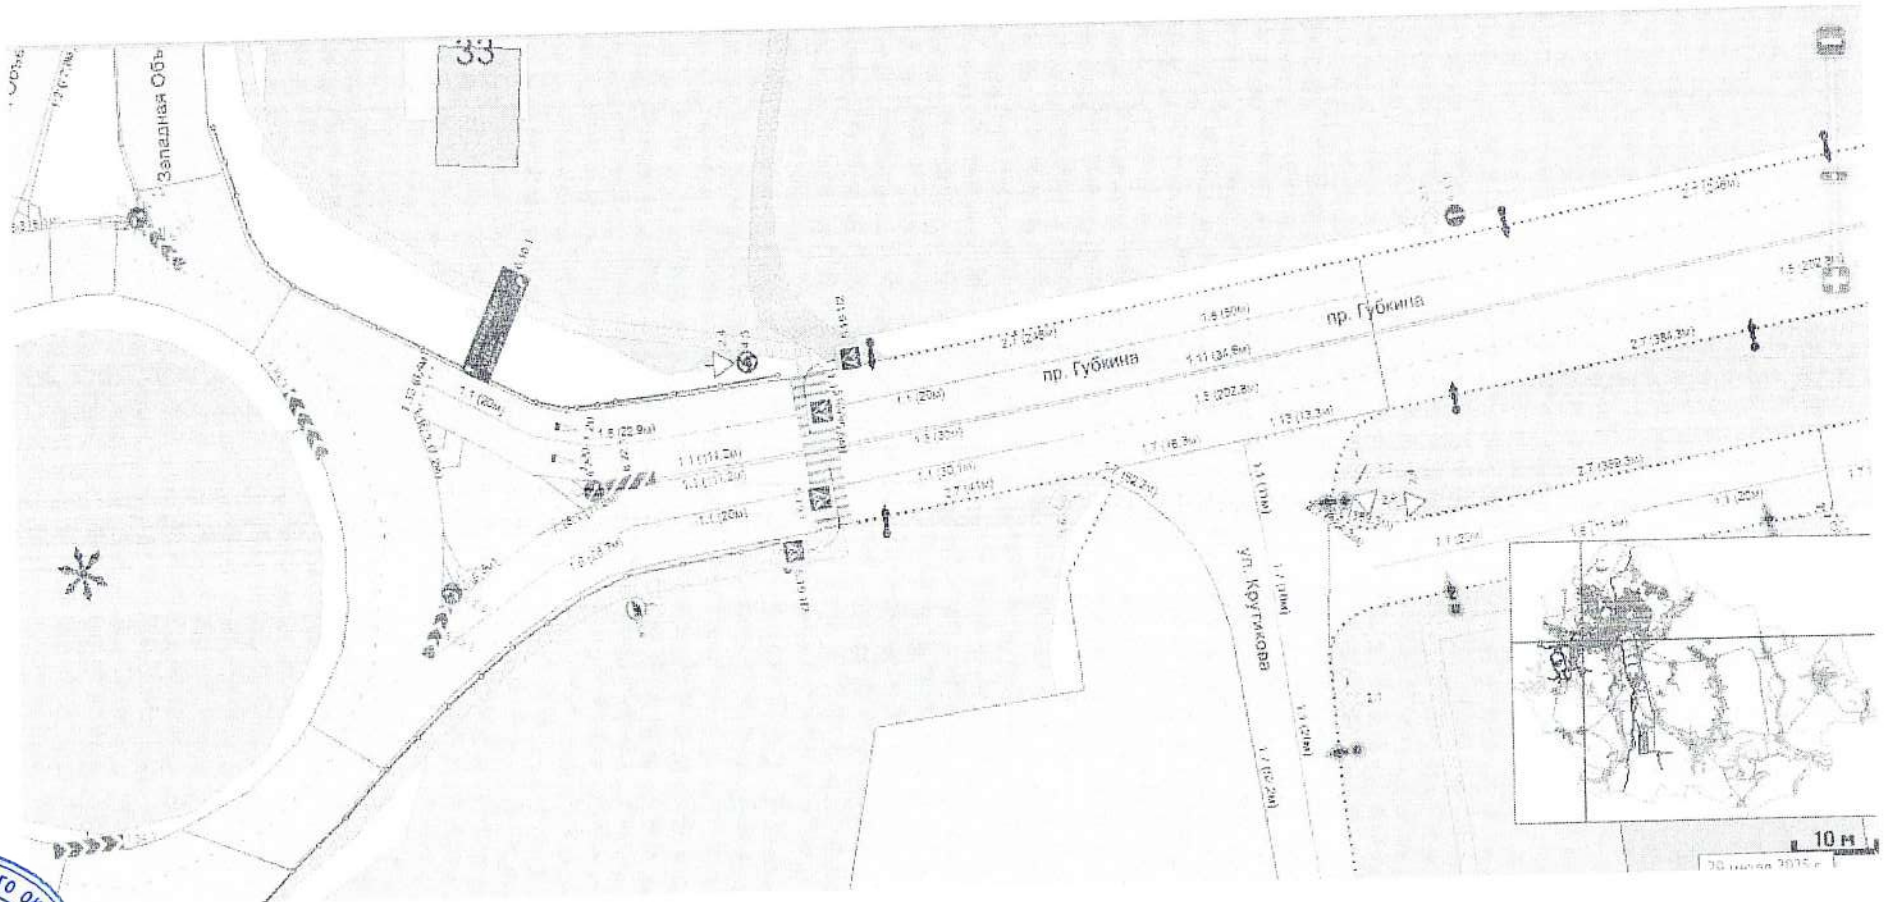

Приложение 20
к постановлению администрации
Старооскольского городского округа
от «18» 09 2025 г. № 3021

Схема


Исключить дорожный знак 3.11 «Ограничение массы» (не более 12 тонн) на въезде в г. Старый Оскол, п-кт Комсомольский

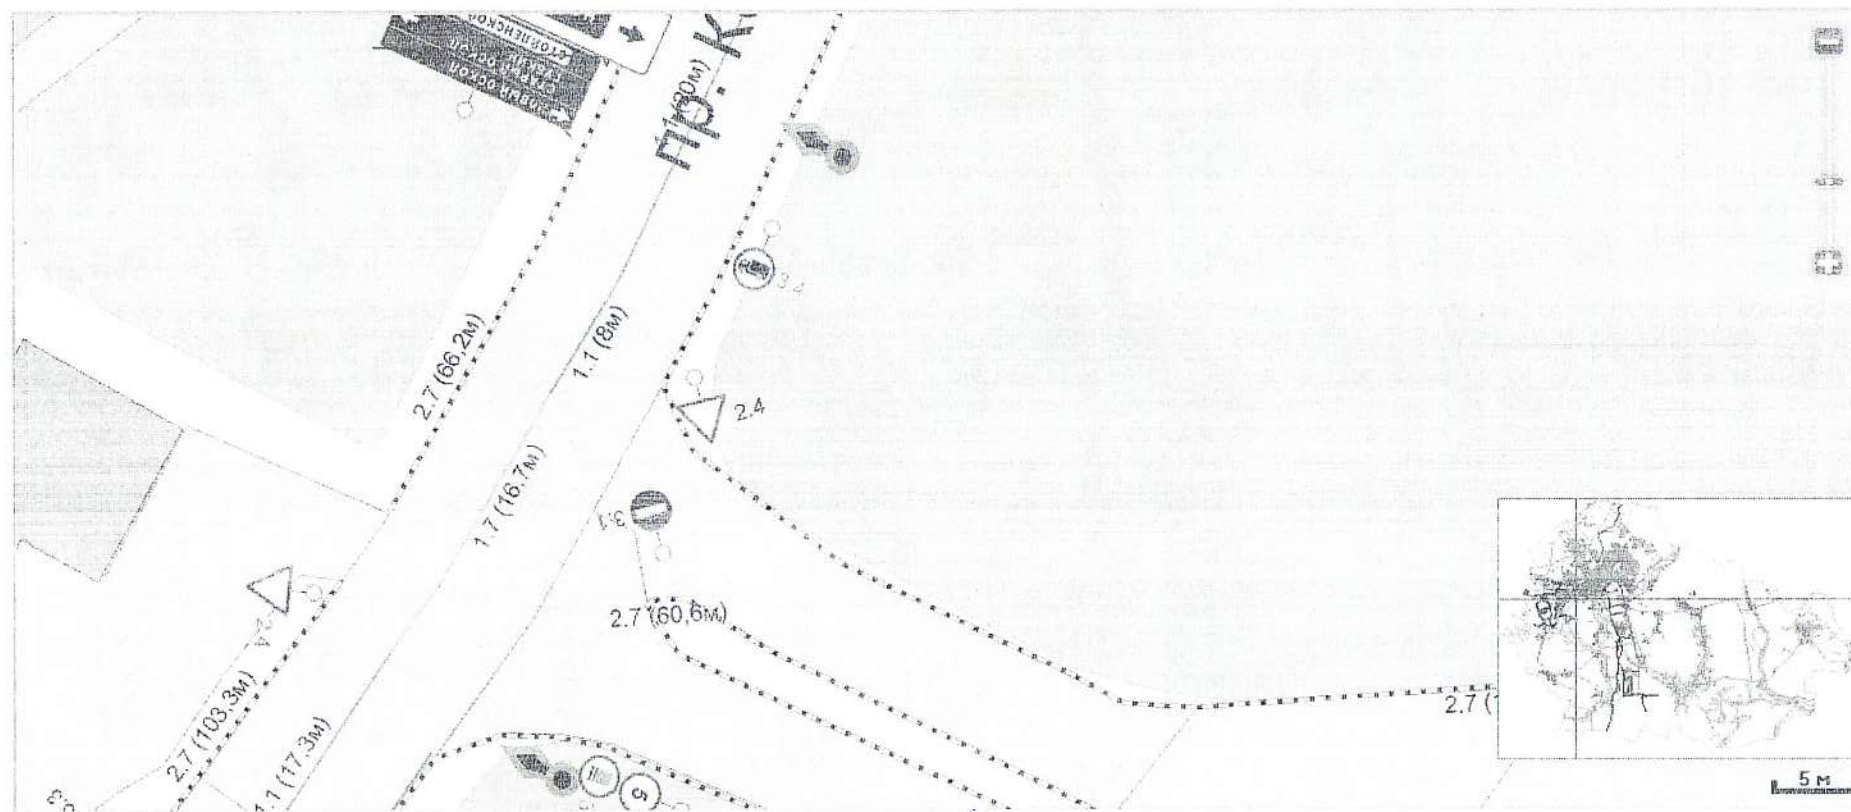

Приложение 21
к постановлению администрации
Старооскольского городского округа
от «18» 09 2025 г. № 3021

Схема


Исключить дорожный знак 3.11 «Ограничение массы» (не более 12 тонн) на въезде в г. Старый Оскол, ул. Ватутина

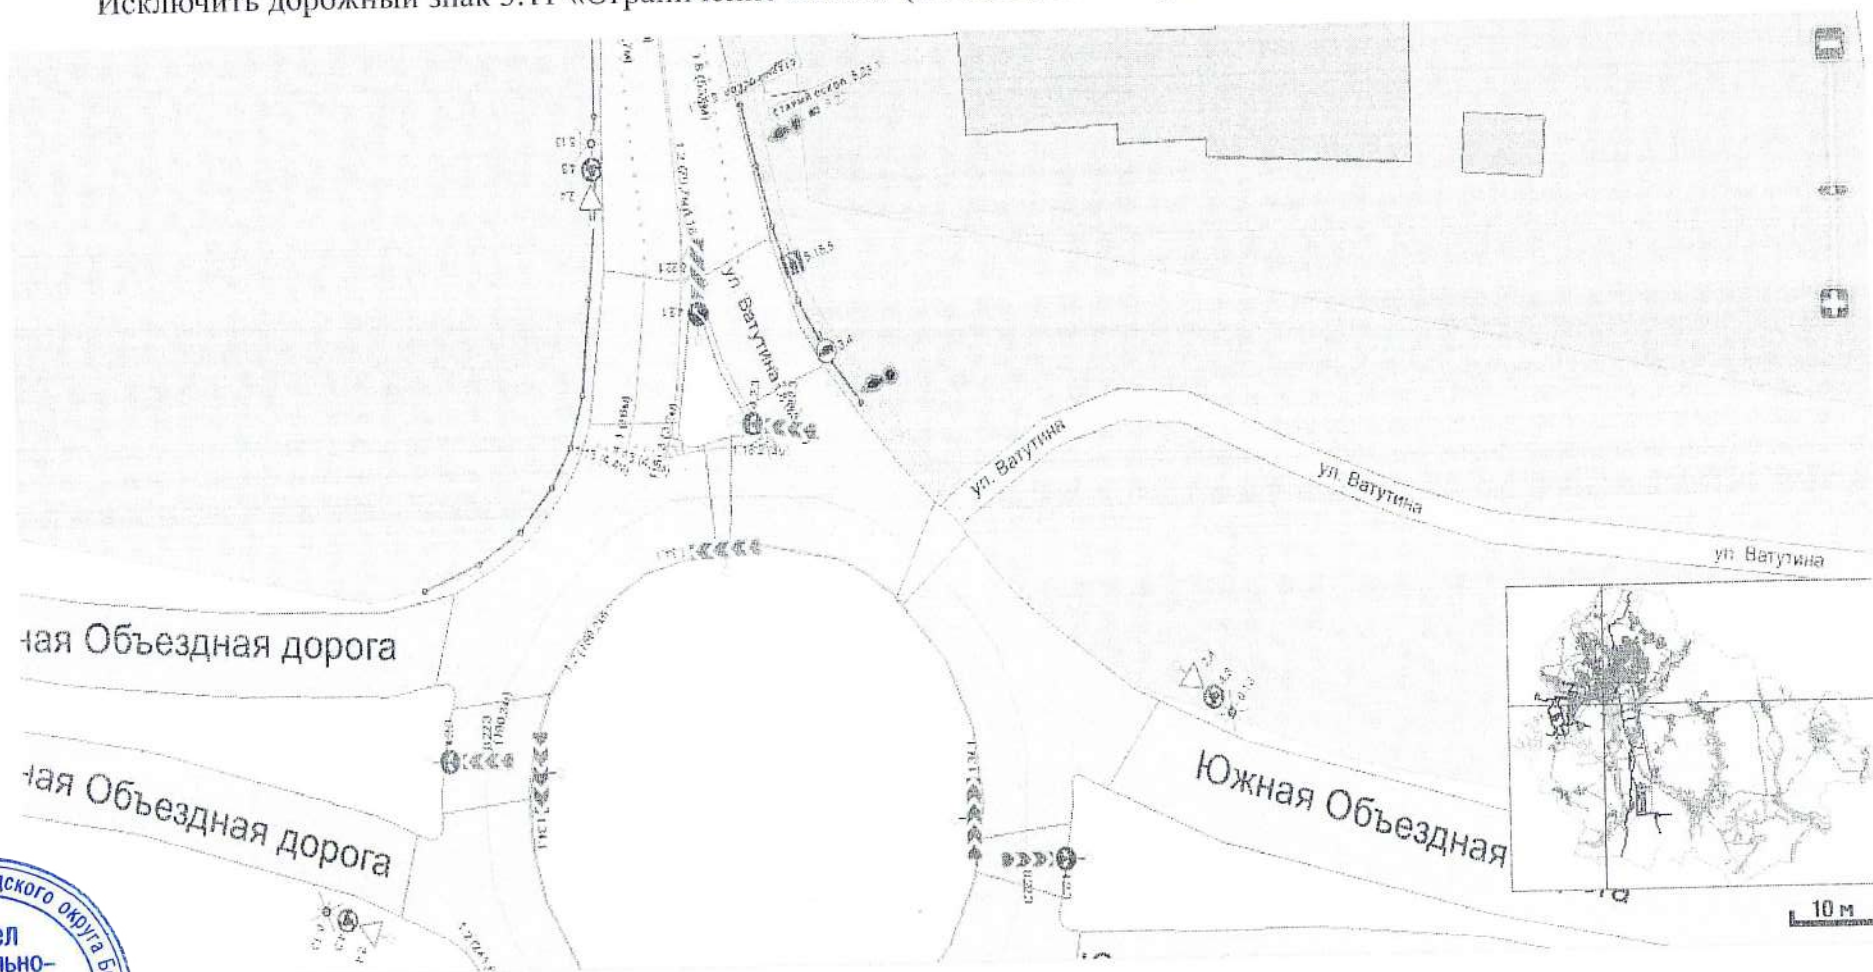


Приложение 22
к постановлению администрации
Старооскольского городского округа
от «18» 09 2025 г. № 3021

Схема

Исключить дорожный знак 3.11 «Ограничение массы» (не более 12 тонн) на въезде в г. Старый Оскол, ул. Дорожная

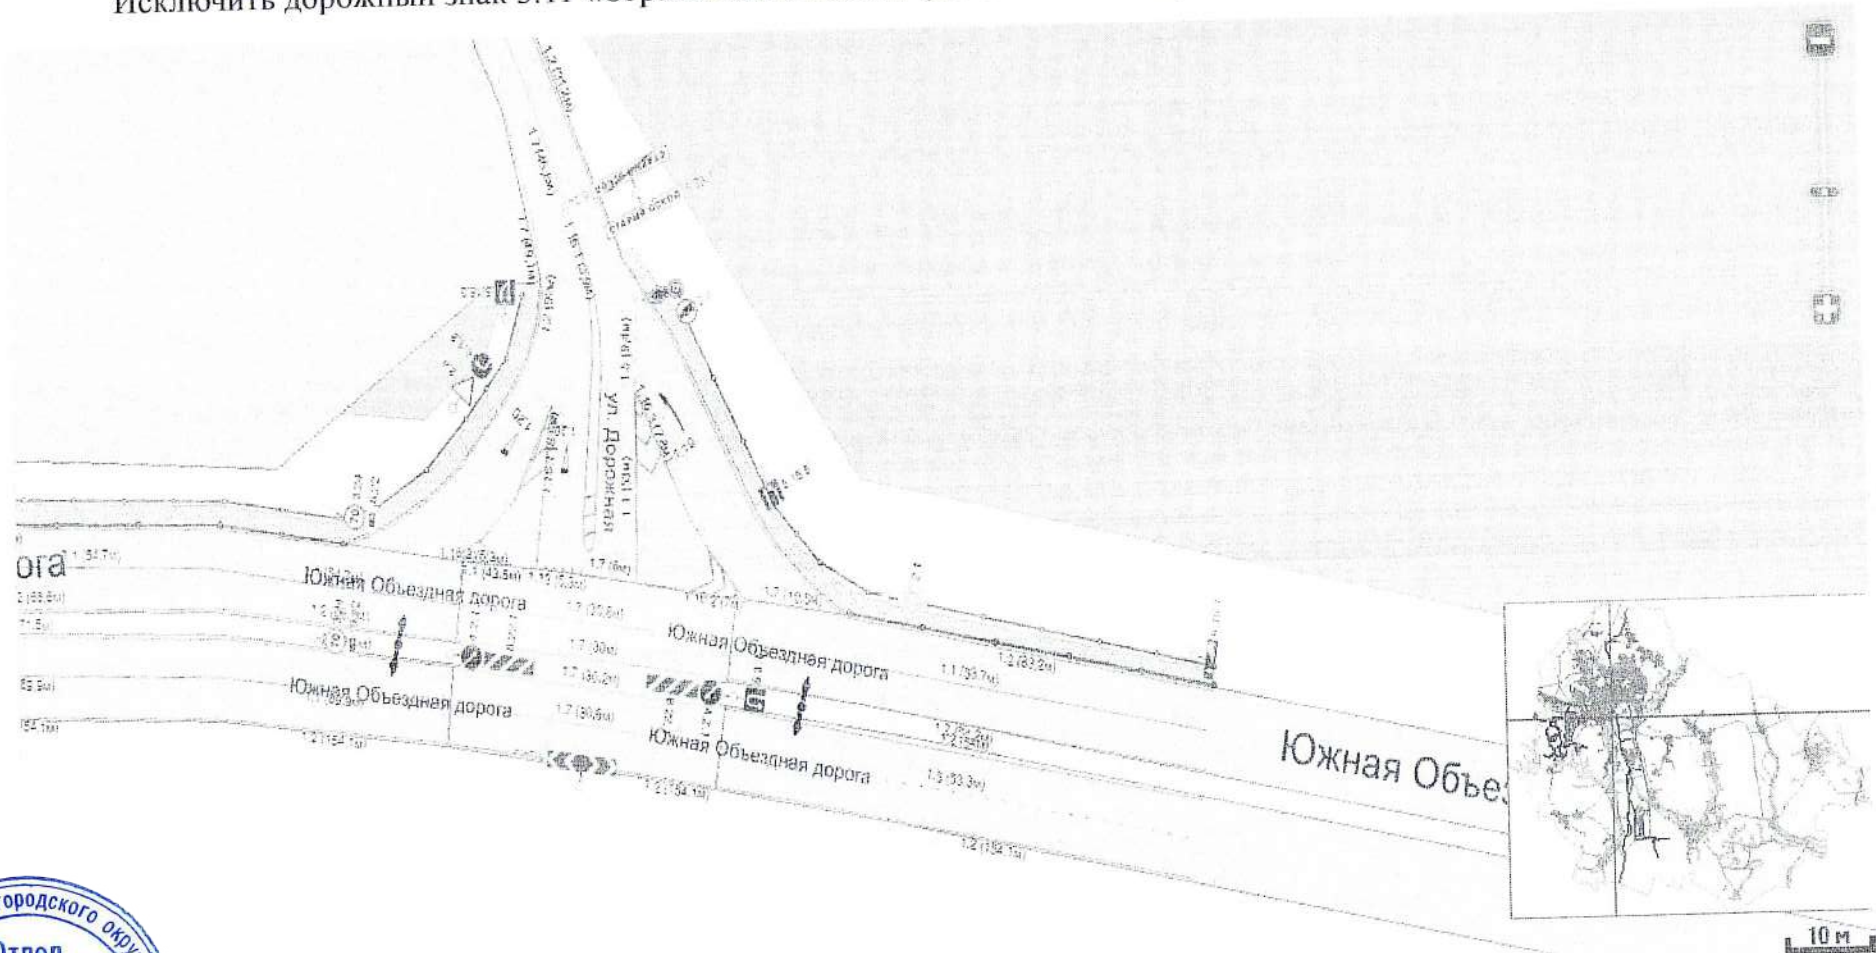


Исключить дорожный знак 3.11 «Ограничение массы» (не более 12 тонн) на въезде в г. Старый Оскол, Каменьковское шоссе

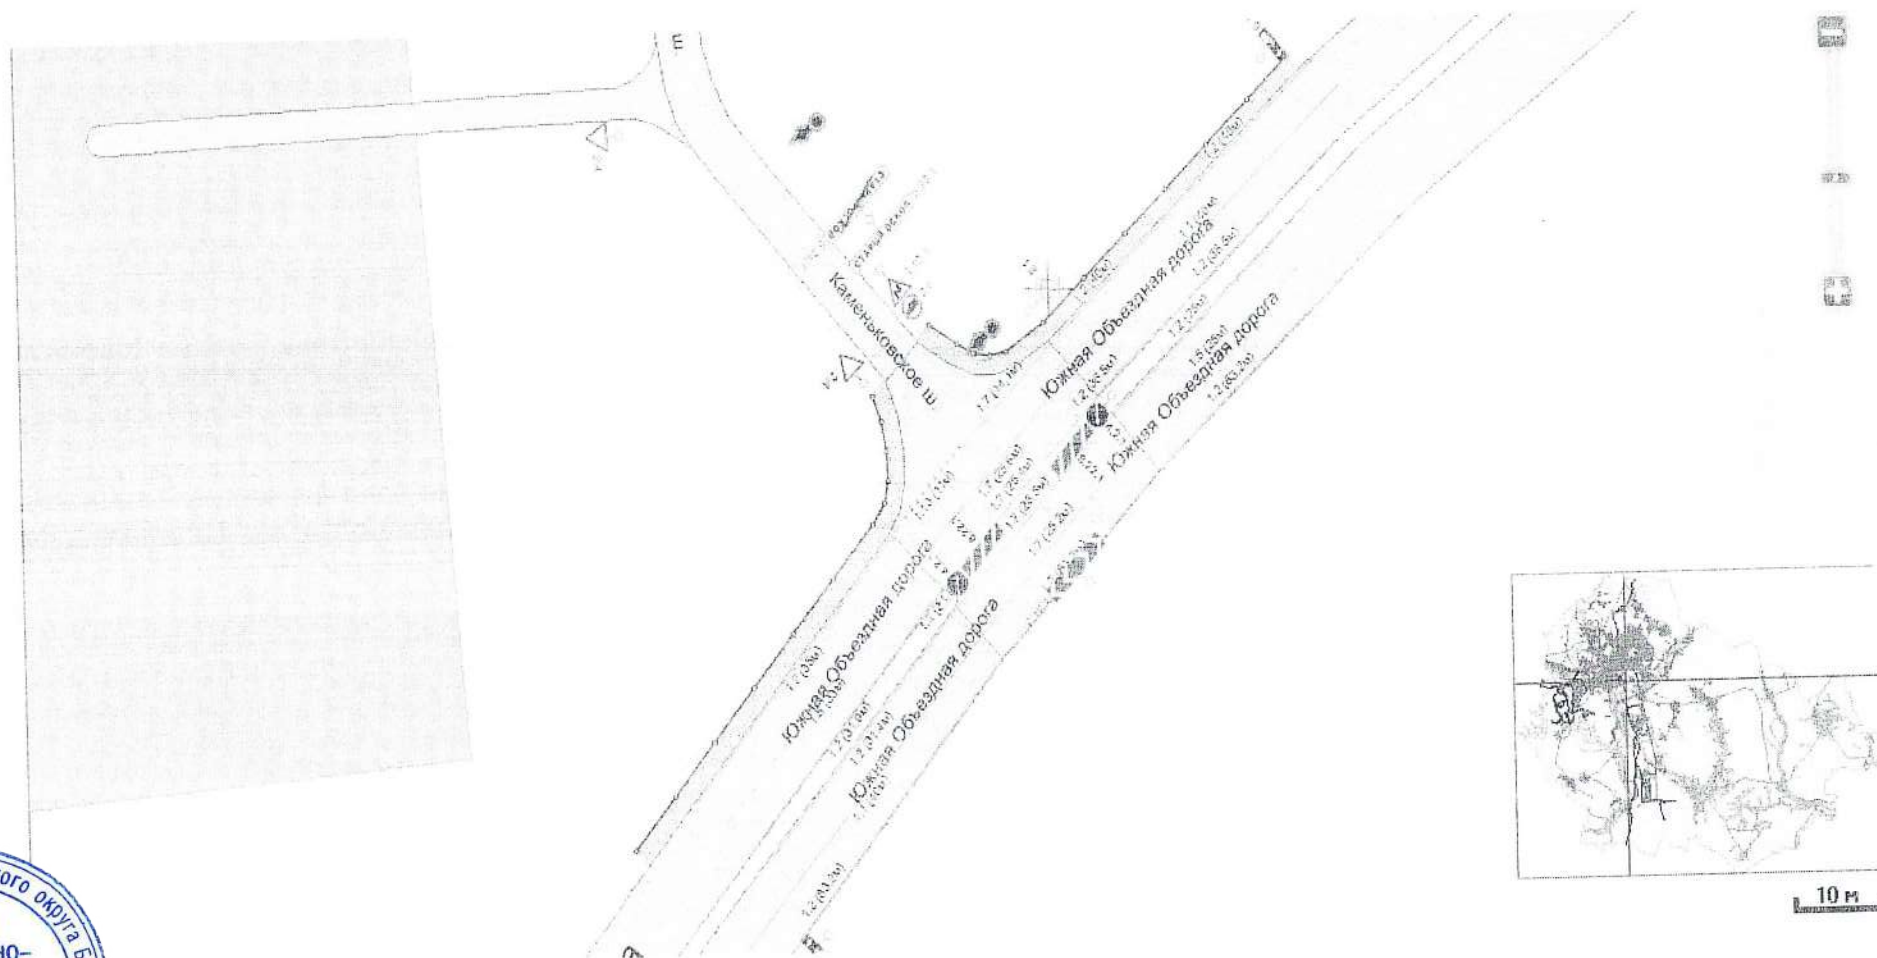

Приложение 24
к постановлению администрации
Старооскольского городского округа
от «18» 09 2025 г. № 3021


Схема

Исключить дорожный знак 3.11 «Ограничение массы» (не более 12 тонн) на въезде в г. Старый Оскол, ул. Ублинские горы

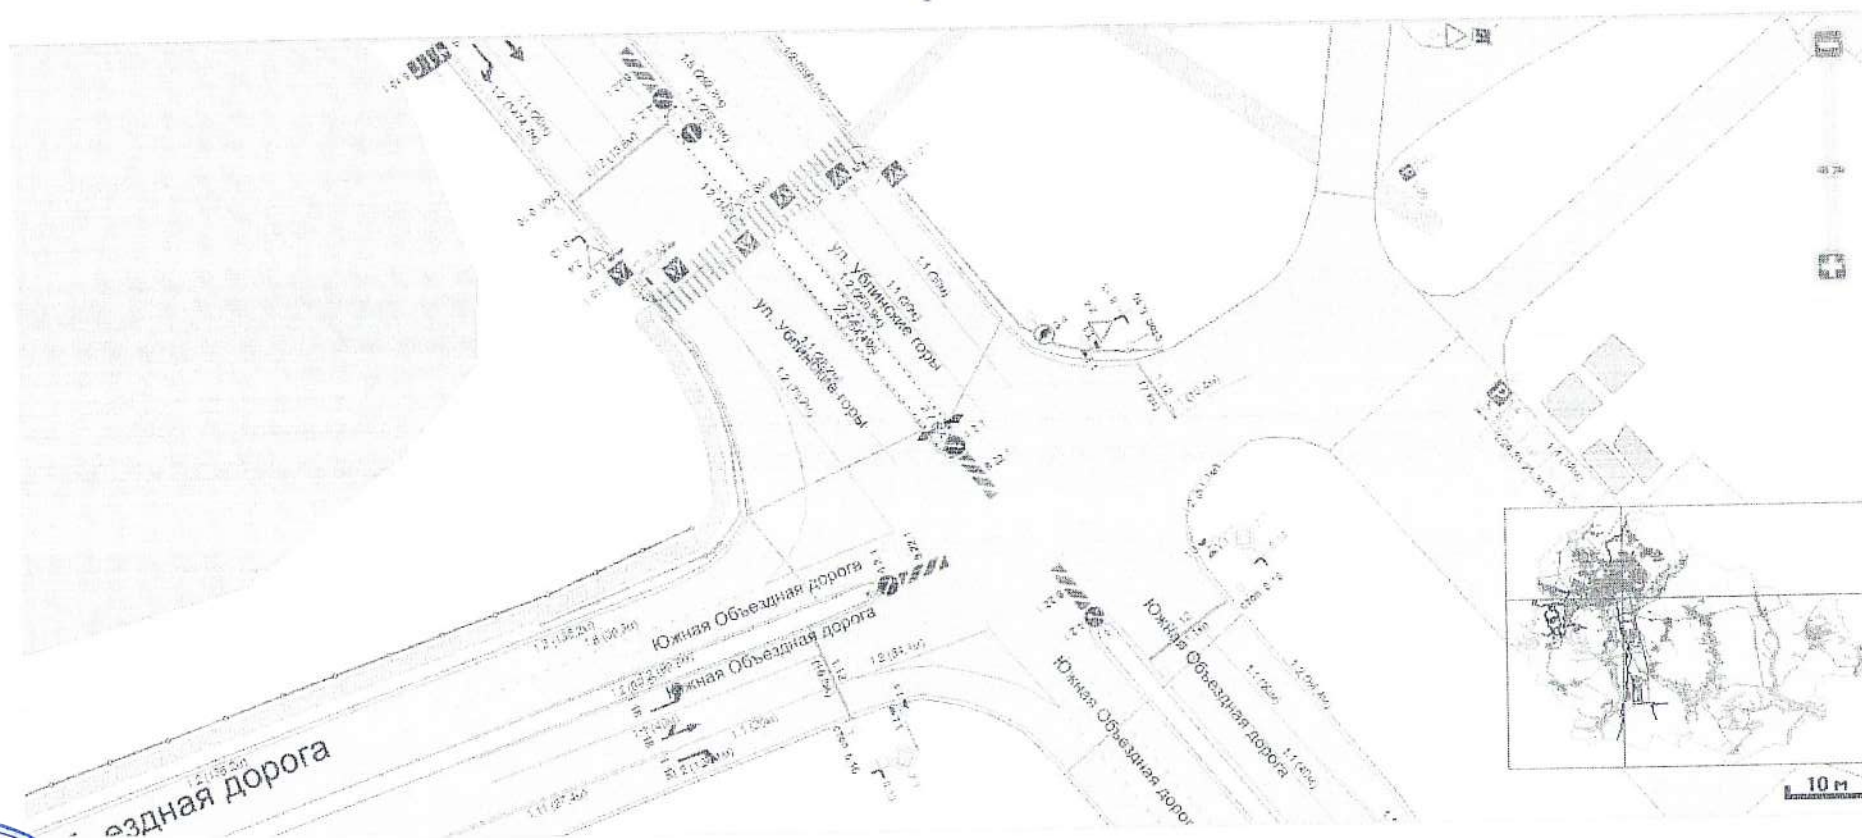

Приложение 25
к постановлению администрации
Старооскольского городского округа
от «18» 09 2025 г. № 3021


Схема
Исключить дорожный знак 3.11 «Ограничение массы» (не более 12 тонн) на въезде г. Старый Оскол, Восточная
Объездная

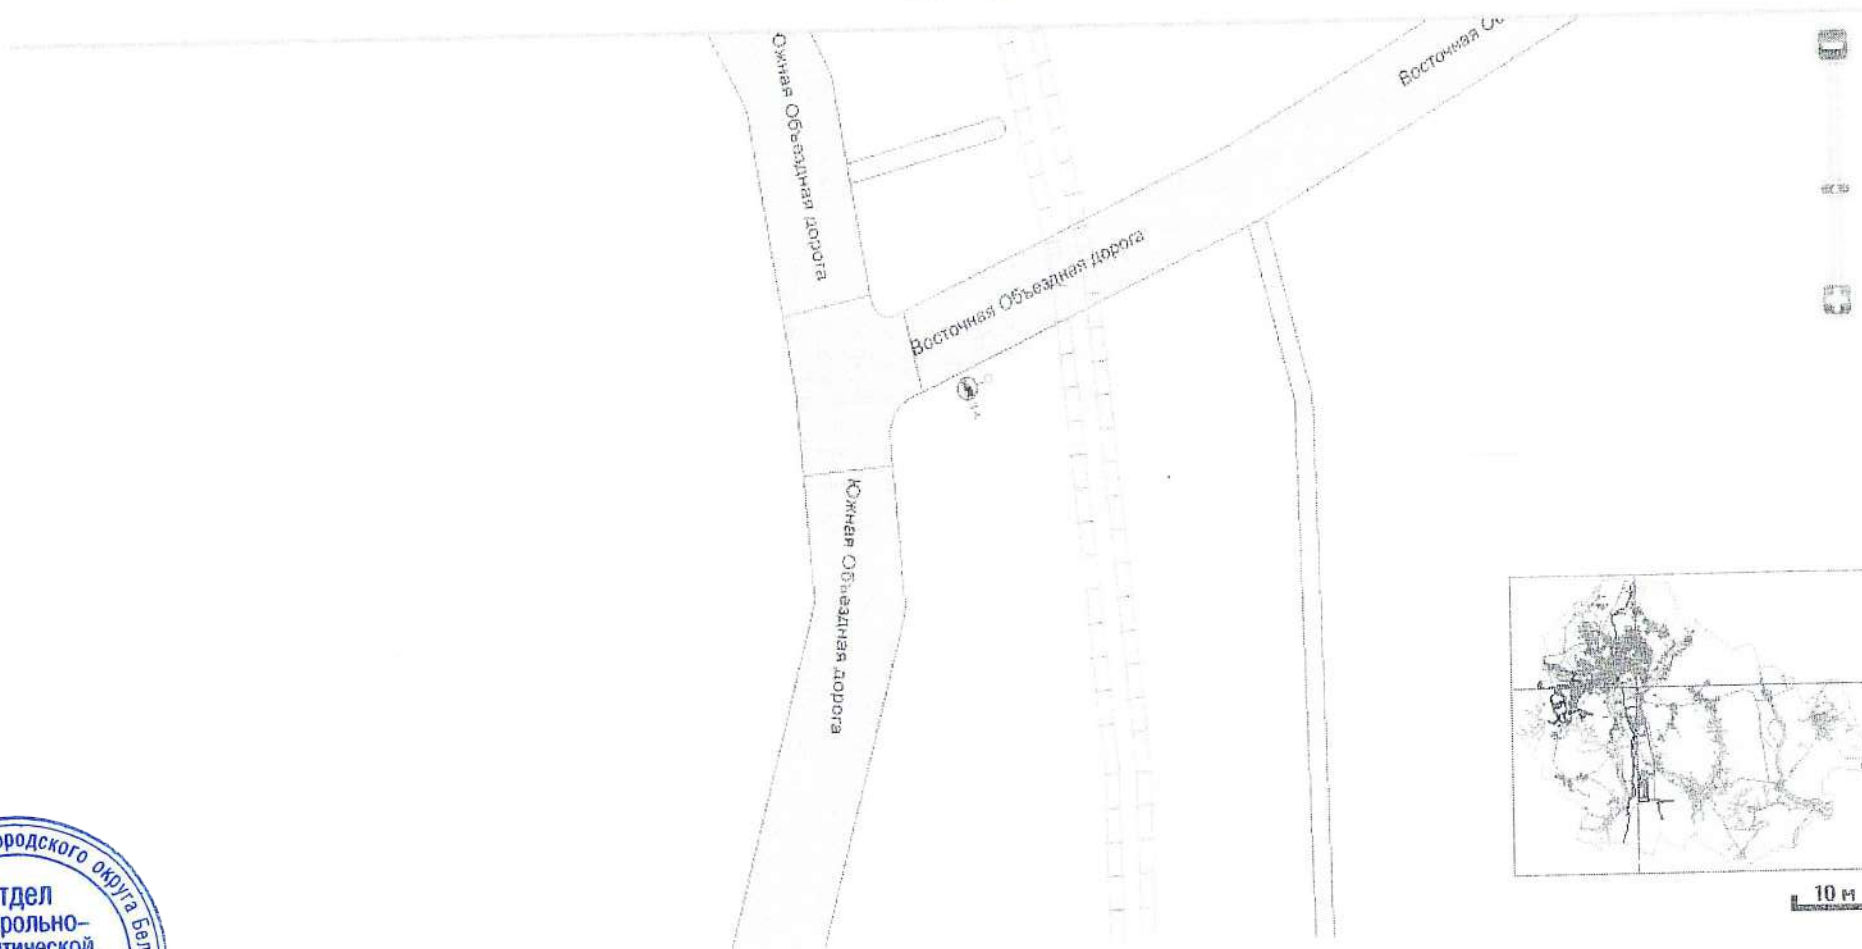

Приложение 26
к постановлению администрации
Старооскольского городского округа
от «16» 09 2025 г. № 3021

Схема


Дополнить дорожными знаками 5.20 «Искусственная неровность», 1.17 «Искусственная неровность», 3.24 «Ограничение максимальной скорости», 3.25 «Конец зоны ограничения максимальной зоны» в районе дома № 159 по улице Залесная, г. Старый Оскол

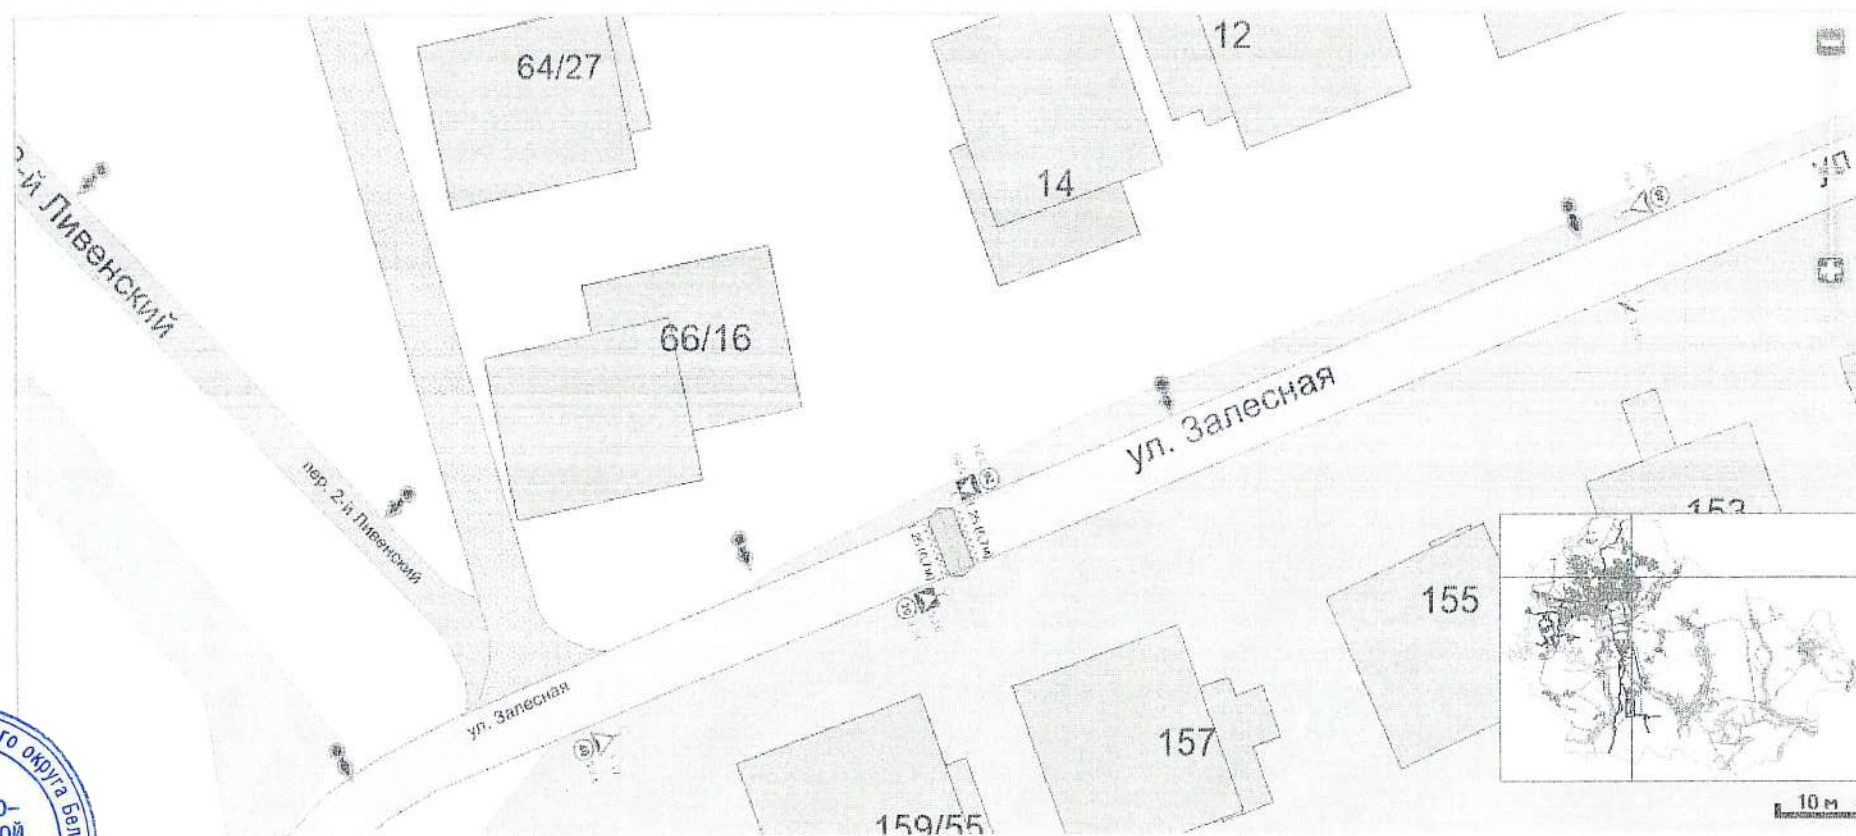

Приложение 27
к постановлению администрации
Старооскольского городского округа
от «18» 09 2025 г. № 3021

Схема


Дополнить дорожными знаками 3.29 «Стоянка запрещена по нечетным числам месяца», 8.24 «Работает эвакуатор» по улице Шухова на территории здания № 6А, г. Старый Оскол

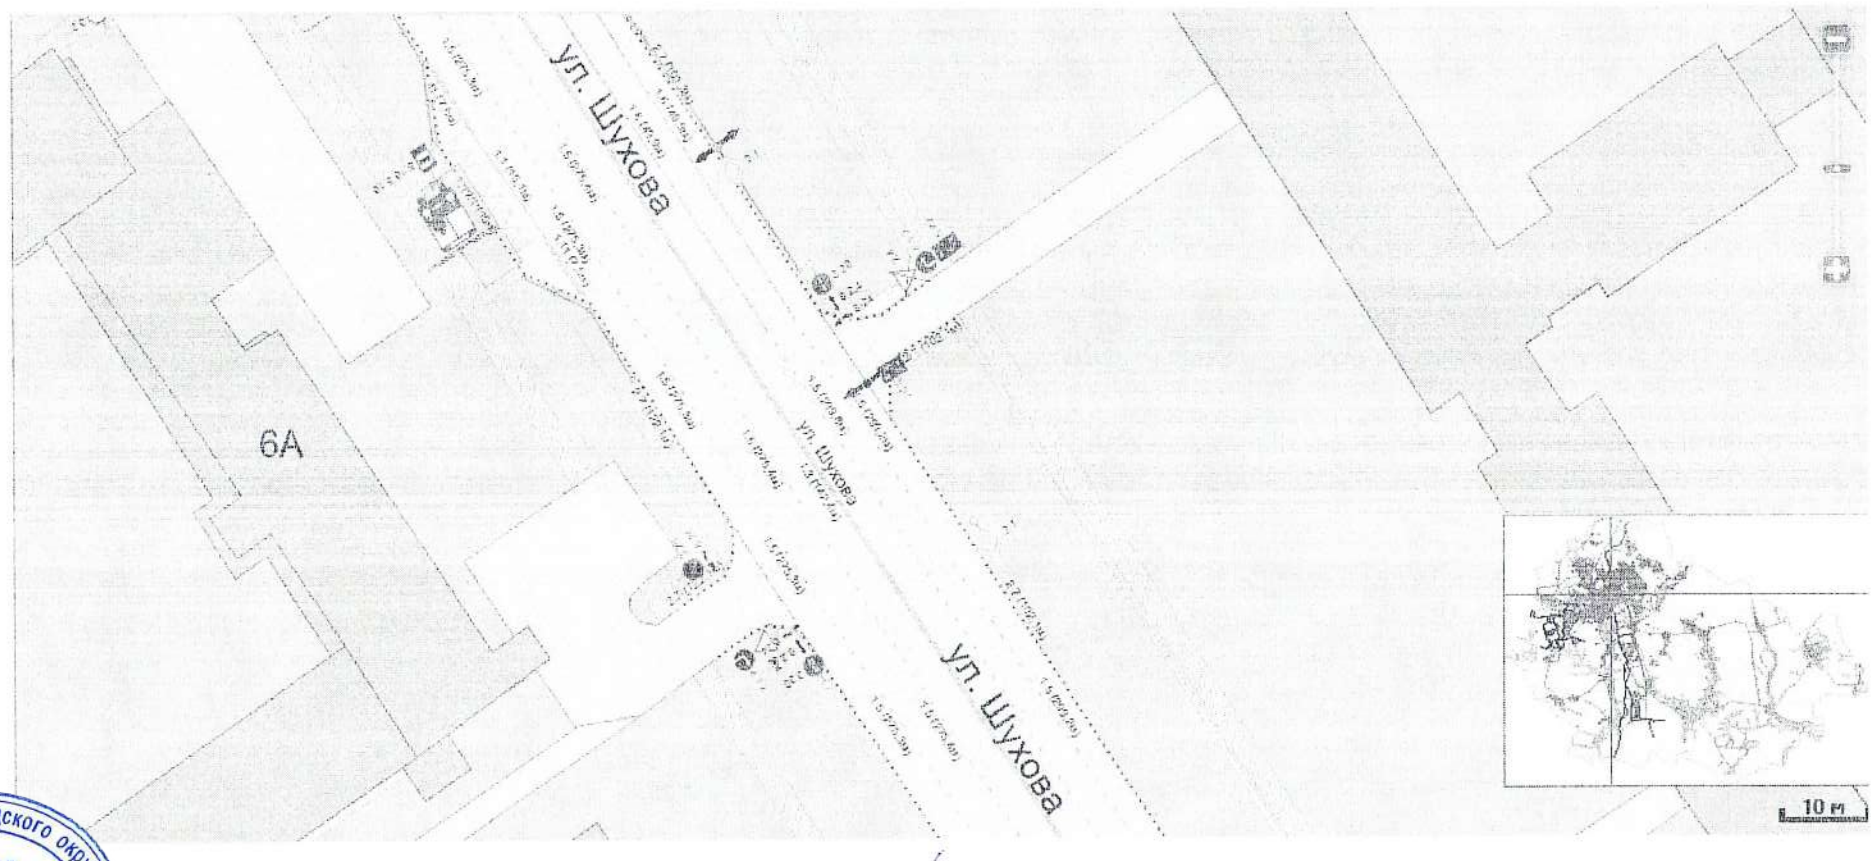

Приложение 28
к постановлению администрации
Старооскольского городского округа
от «18» 09 2025 г. № 3021

Схема


Демаркировать горизонтальную линию дорожной разметки 1.3 с изменением линии дорожной разметки на 1.7, напротив выезда ул. Вешняя д. 2А (магазин Пятерочка), г. Старый Оскол

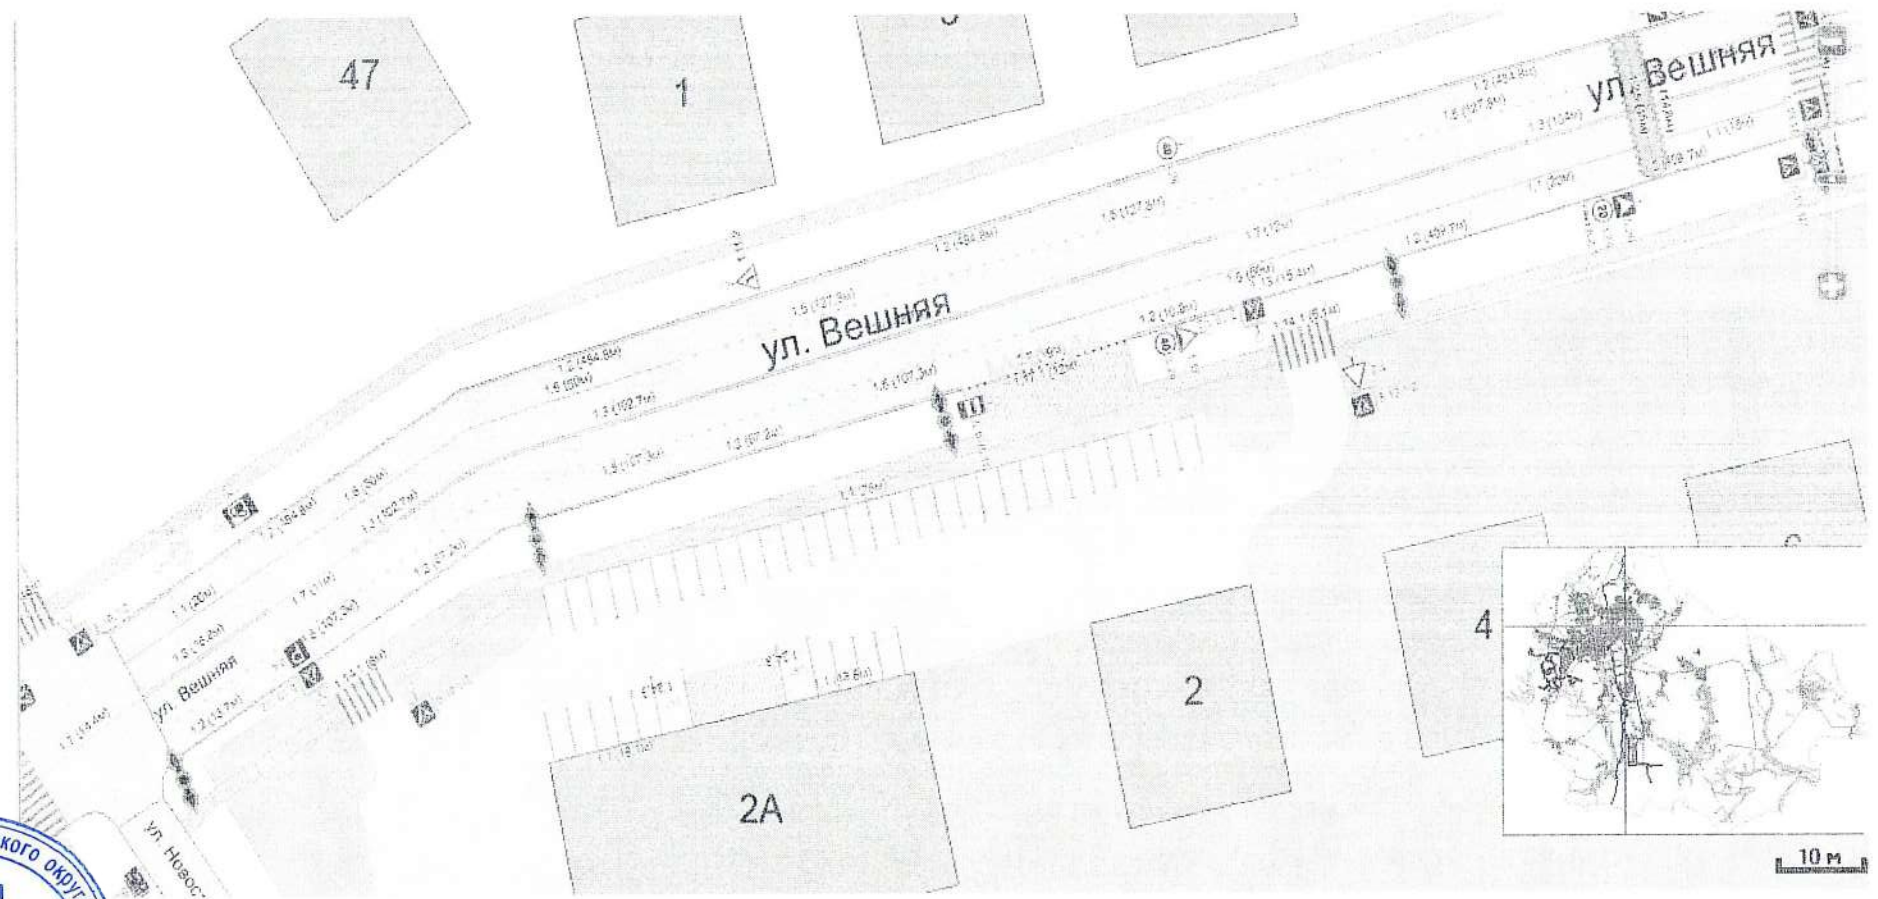

к постановлению администрации
Старооскольского городского округа
от «18» 09 2025 г. № 3021

Схема


Демаркировать горизонтальную линию разметки 1.3 «Двойная сплошная линия разметки» с нанесением на 1.7 «Прерывистая линия с короткими штрихами и равными им промежутками» напротив выезда ул. Вешняя д. 9 г. Старый Оскол

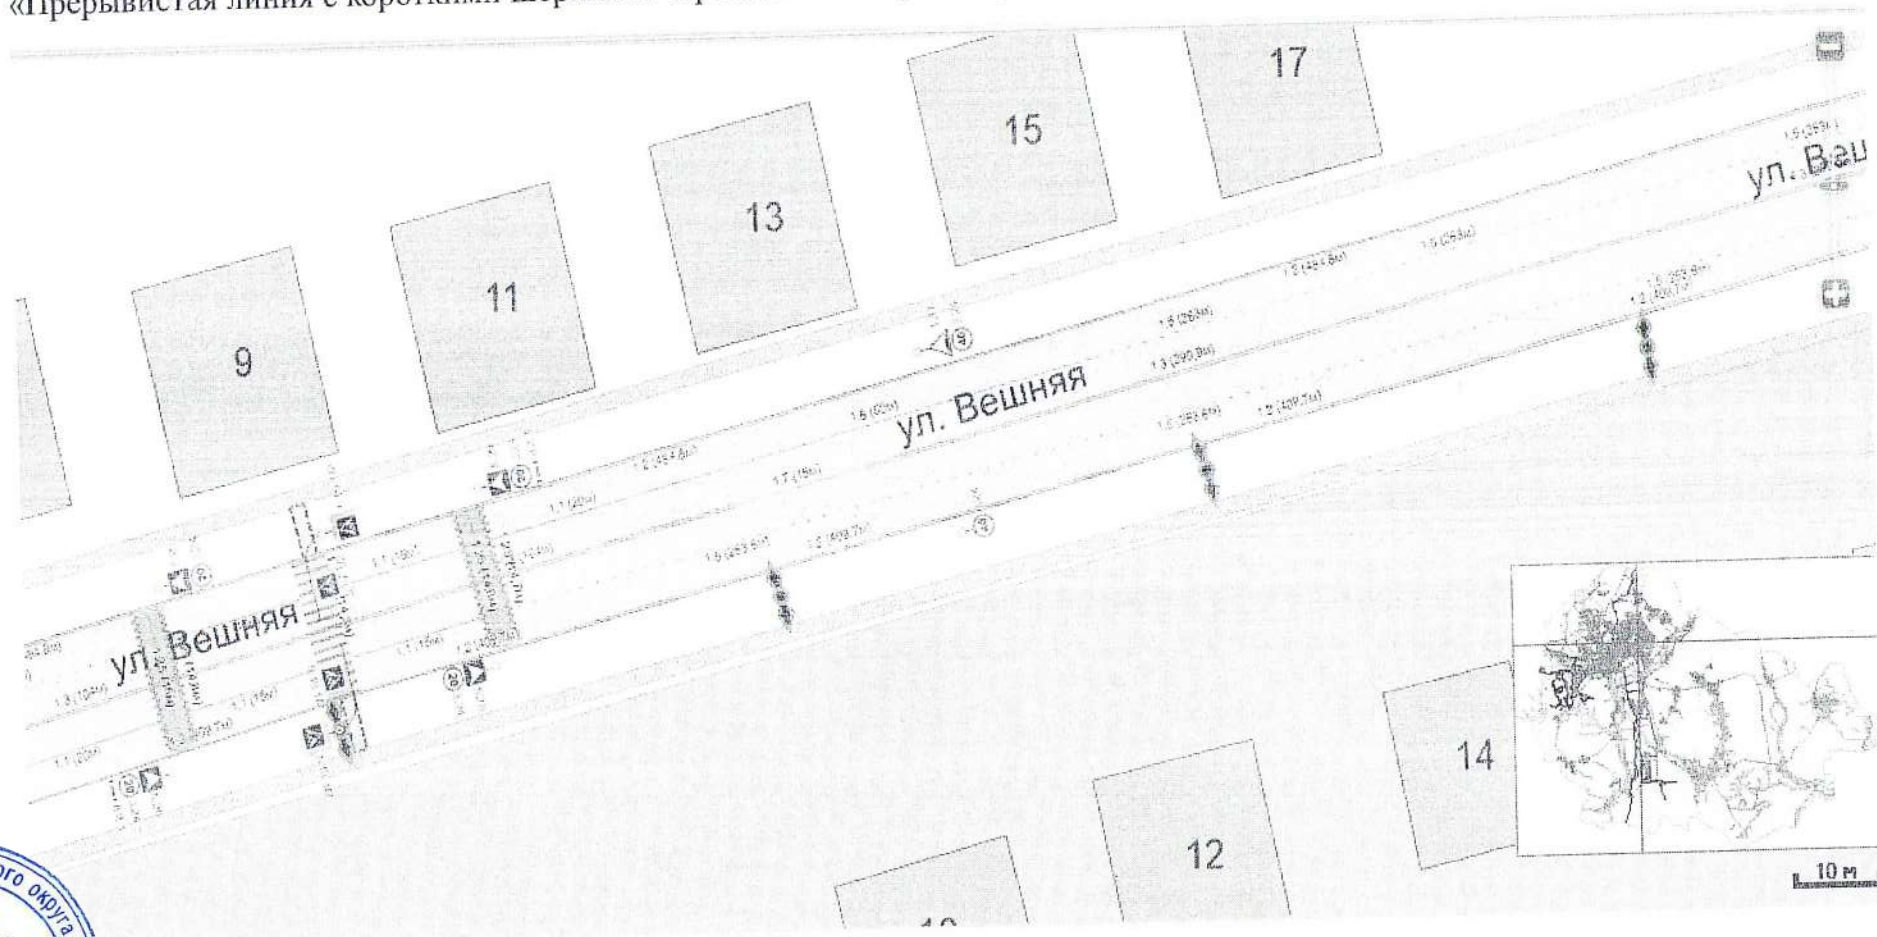

Приложение № 30
к постановлению администрации
Старооскольского городского округа
от «18» 09 2025 г. № 3021

Схема


Дополнить дорожными знаками 1.17 «Искусственная неровность», 5.20 «Искусственная неровность», 5.19.1, 5.19.2 «Пешеходный переход», 3.24 «Ограничение максимальной скорости» с нанесением горизонтальной дорожной разметки 1.25, 1.14.1, приподнятым пешеходным переходом по улице Михайловская, в районе д. 110, г. Старый Оскол

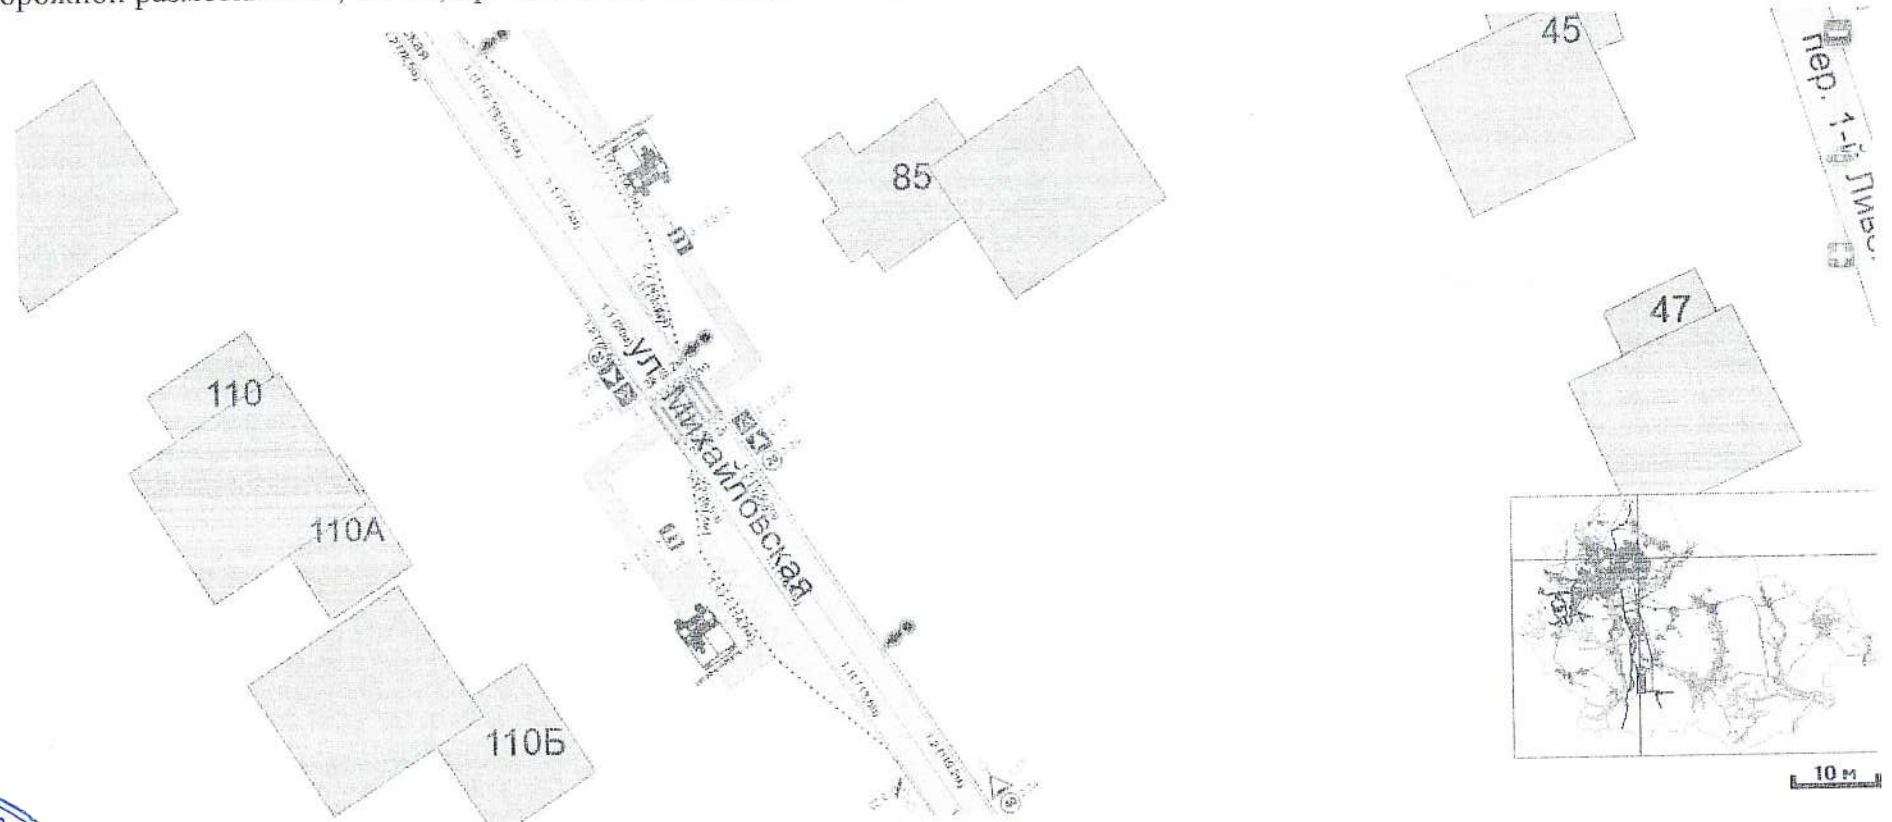

Приложение 31
к постановлению администрации
Старооскольского городского округа
от «18» 09 2025 г. № 3021

Схема


Дополнить дорожным знаком 3.2 «Движение запрещено» въезд на территорию пляжа «Юность», мкр. Юность, г. Старый Оскол

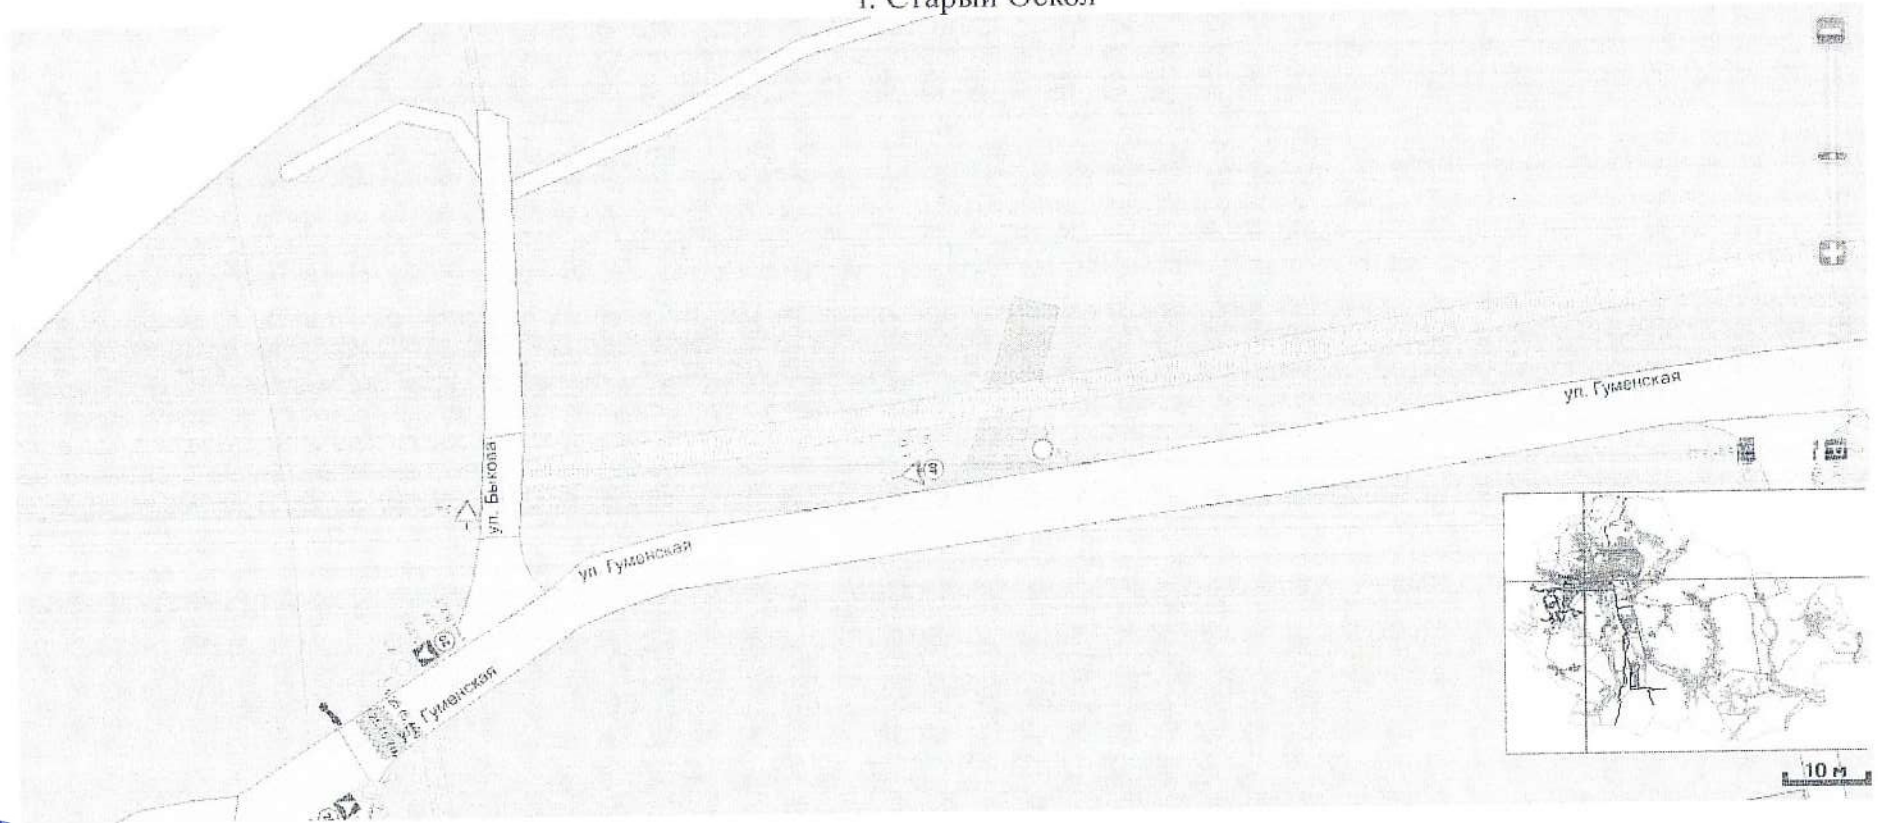

к постановлению администрации
Старооскольского городского округа
от «18» 09 2025 г. № 3021

Схема


Дополнить дорожным знаком 5.19.1, 5.19.2 «Пешеходный переход» с нанесением горизонтальной дорожной разметки 1.14.1 при обустройстве пешеходного перехода на нерегулируемом перекрестке «п-кт Победы - ул. Вешняя - ул. Новостроевская» через п-кт Победы, г. Старый Оскол

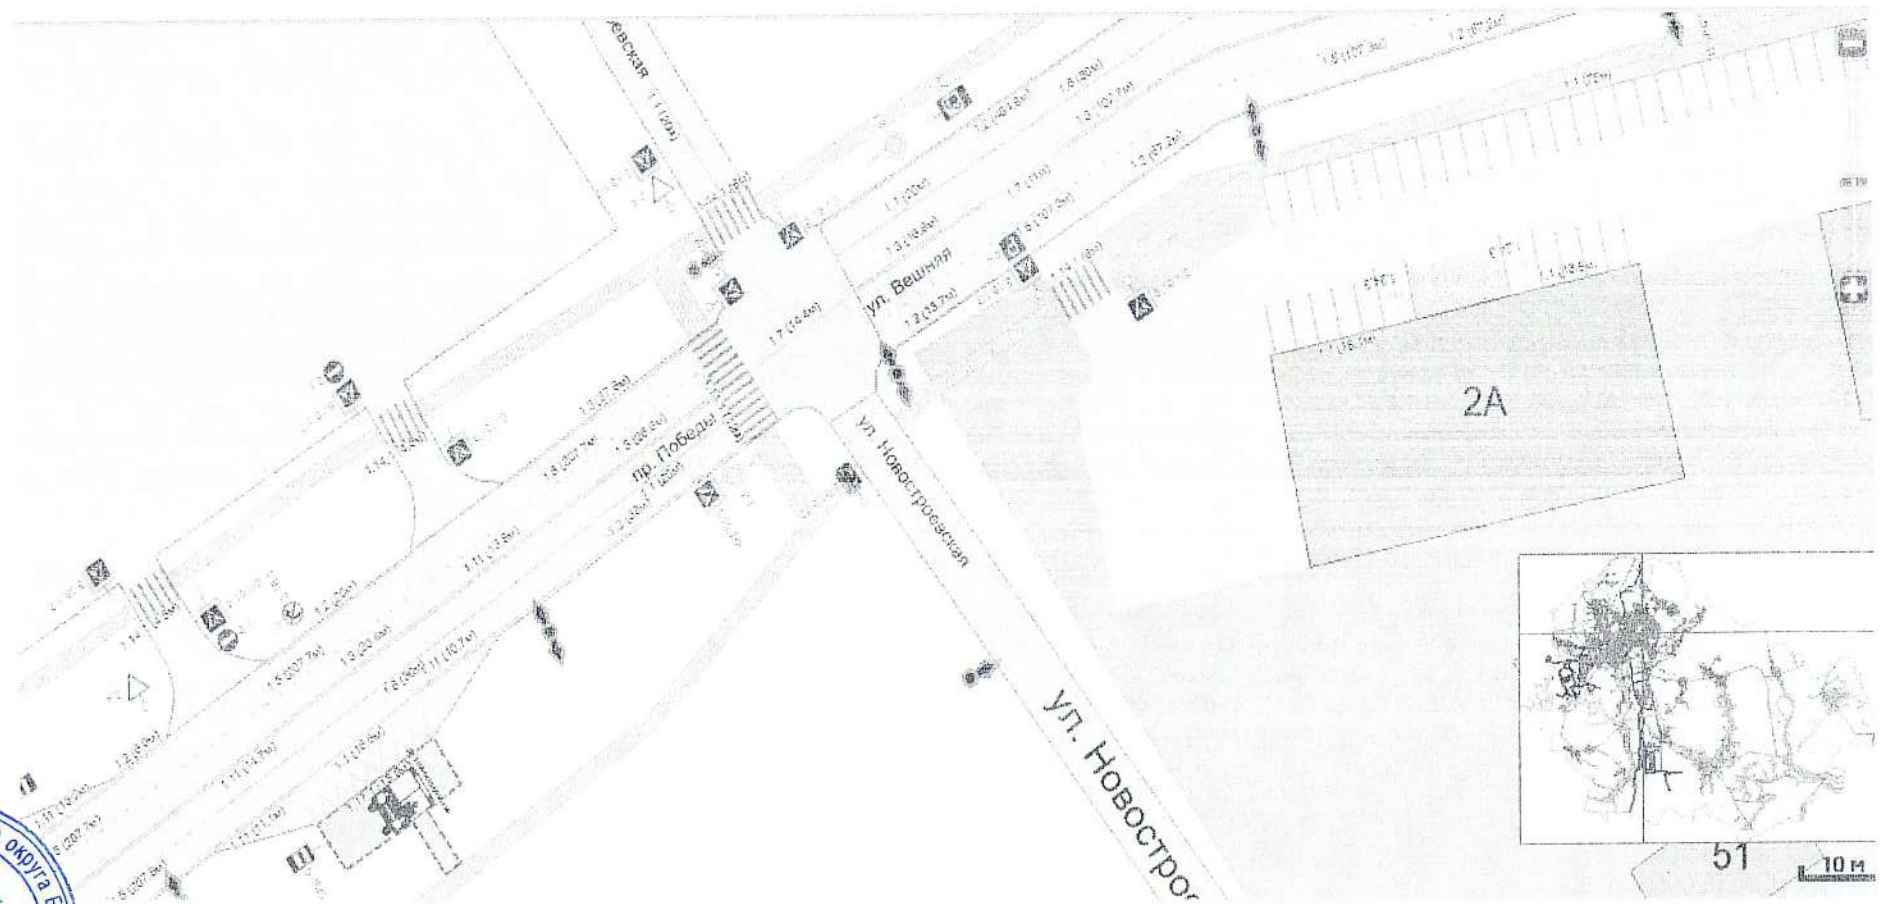

к постановлению администрации
Старооскольского городского округа
от «18» 09 2025 г. № 3021

Схема

Дополнить горизонтальной дорожной разметкой 1.2 со стороны проспекта Н. Шевченко, круговое пересечение проспект
Победы — проспект Н. Шевченко, г. Старый Оскол

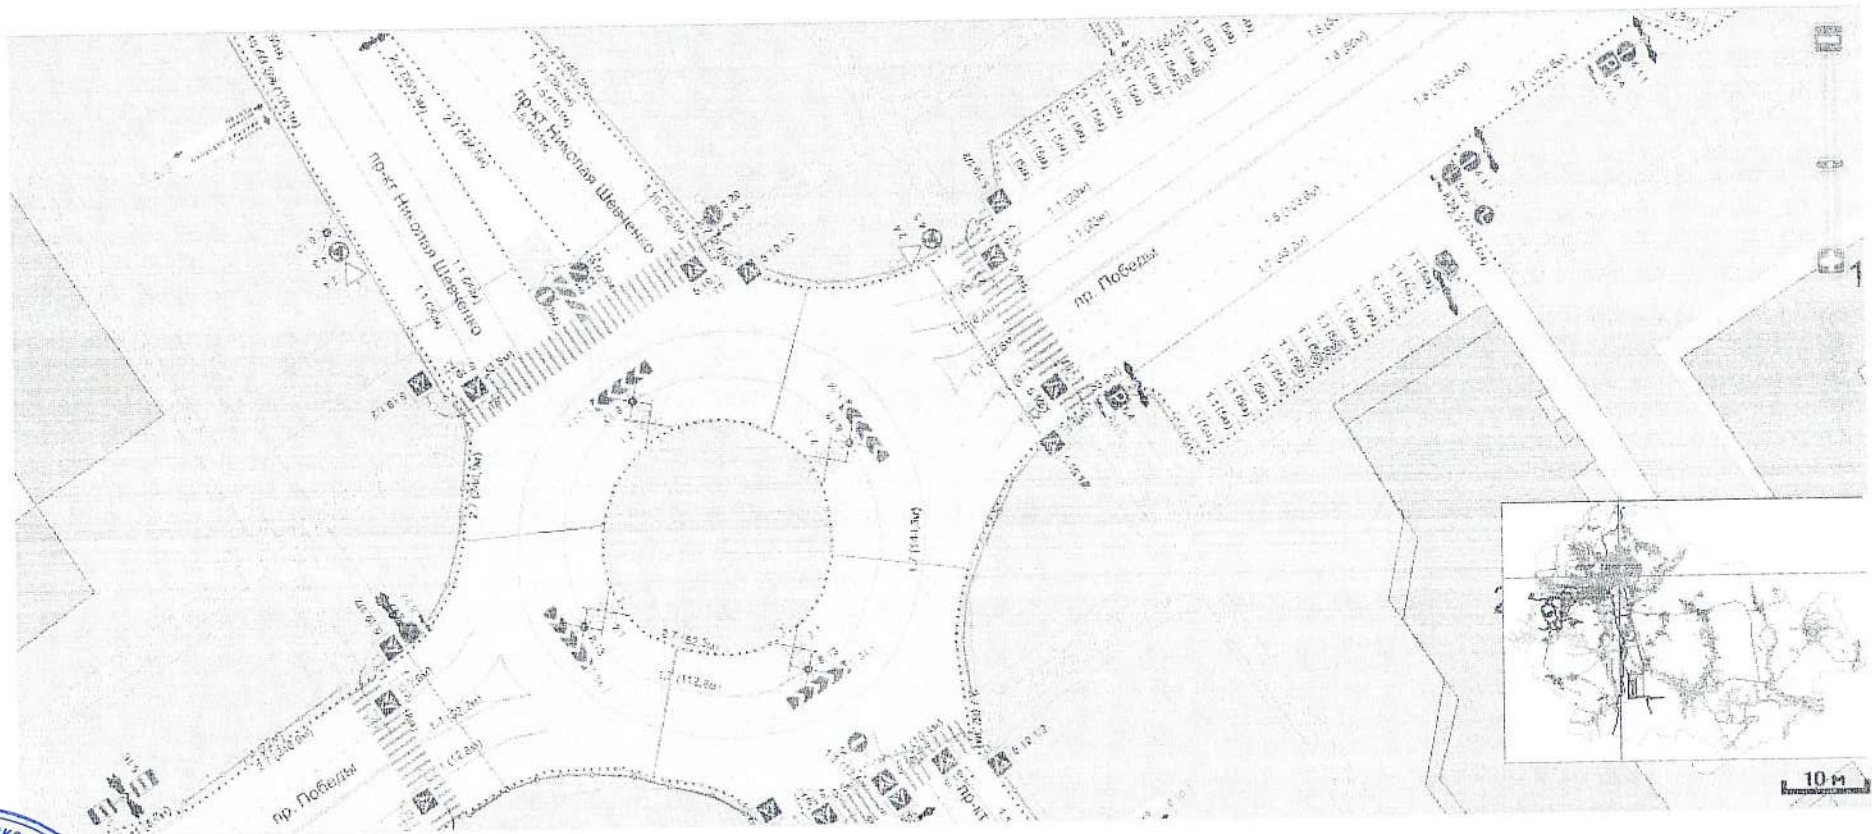


Приложение 34

к постановлению администрации
Старооскольского городского округа
от «18» 09 2025 г. № 3021

Схема


Дополнить дорожным знаком 5.19.1/2 «Пешеходный переход» с нанесением горизонтальной дорожной разметки 1.14.1 по обустройству пешеходного перехода между мкр. Степной и мкр. Дубрава через ул. Сергея Радонежского напротив здания №2, г. Старый Оскол

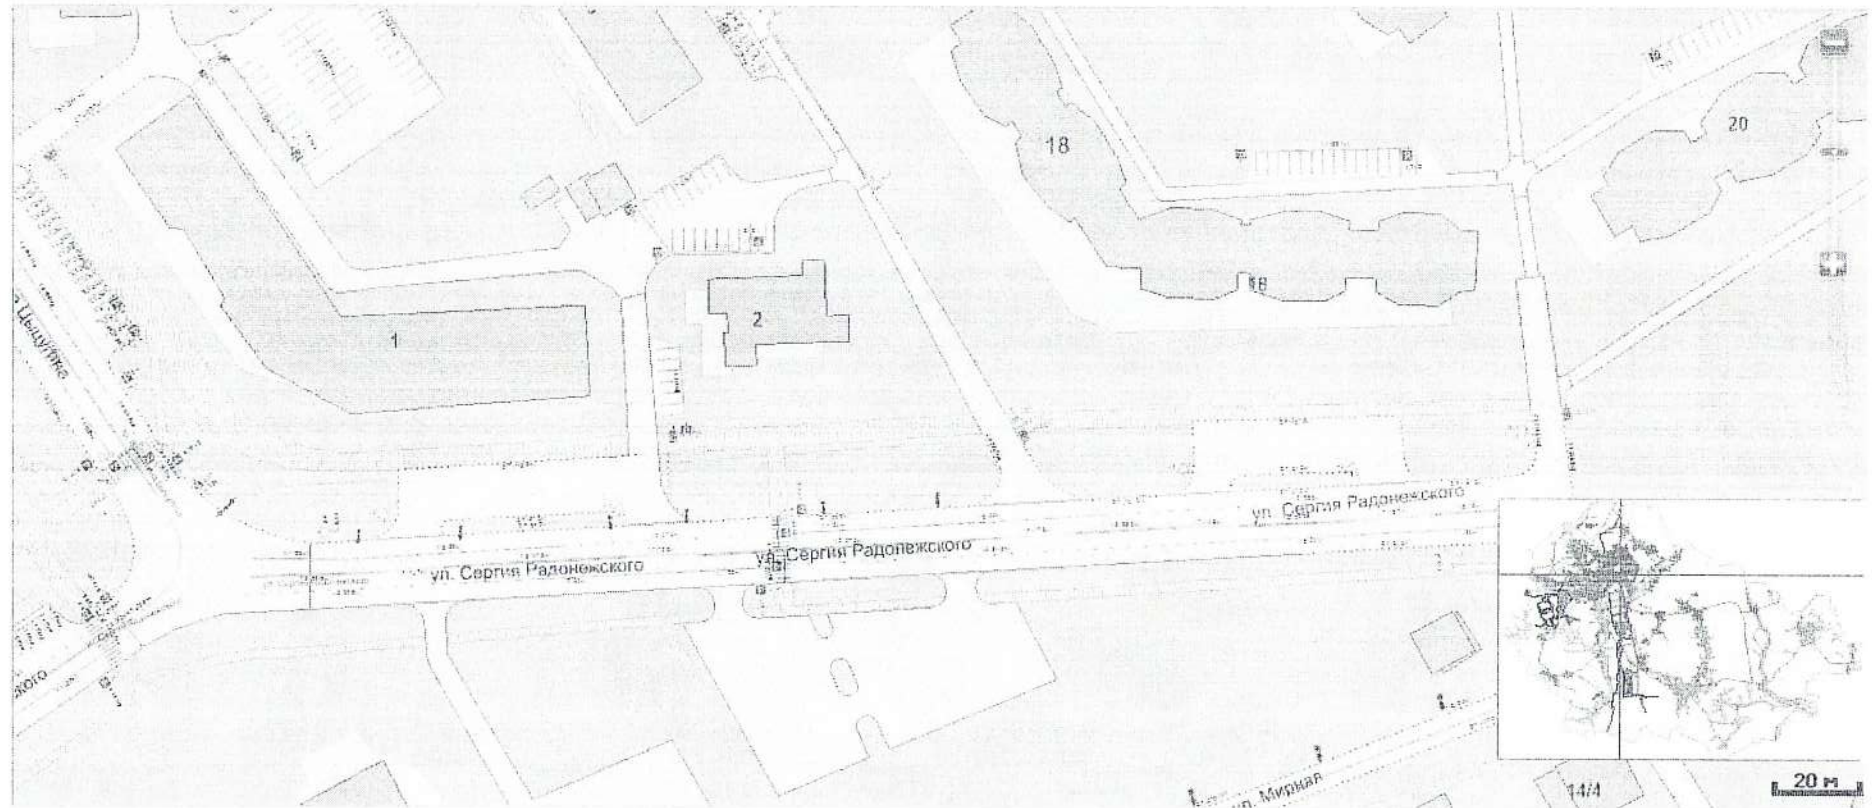

к постановлению администрации
Старооскольского городского округа
от «18» 09 2025 г. № 3021

Схема

Дополнить дорожным знаком 3.2 «Движение запрещено» в районе дома № 26 по улице Хмелева, город Старый Оскол

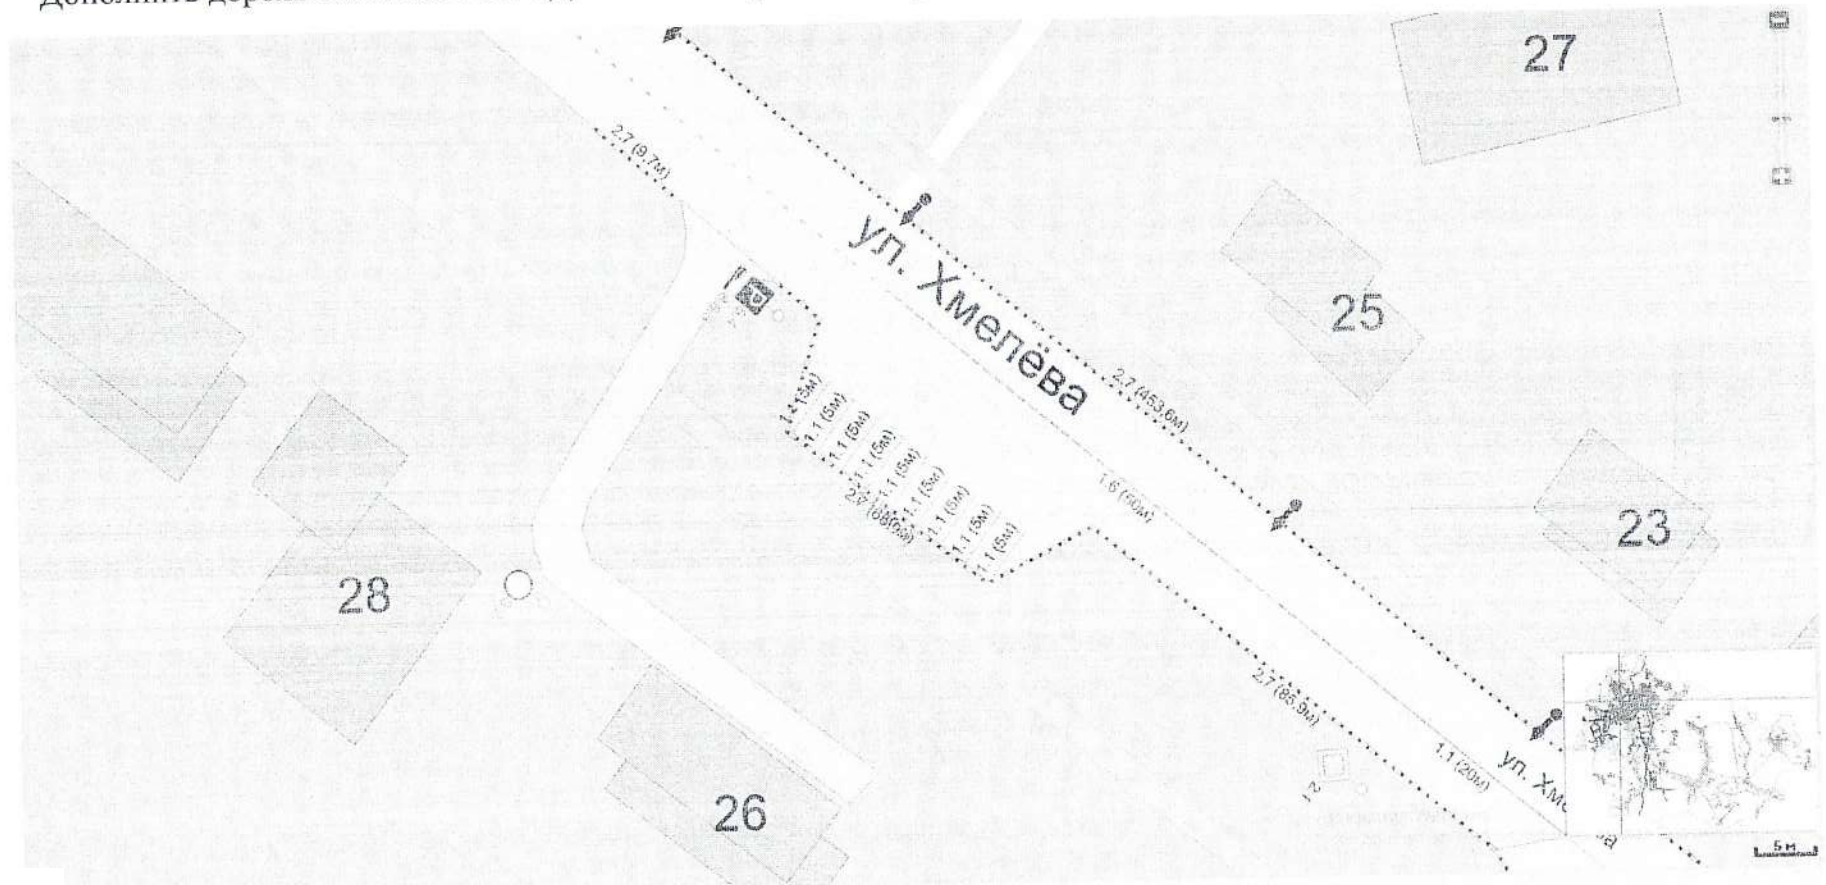


И. Подпись: Задняя



Приложение 36
к постановлению администрации
Старооскольского городского округа
от «18» 09 2025 г. № 3021

Схема


Дополнить дорожными знаками 5.20 «Искусственная неровность» и 1.17 «Искусственная неровность» в районе домов
19-25 по улице Софийская, город Старый Оскол №

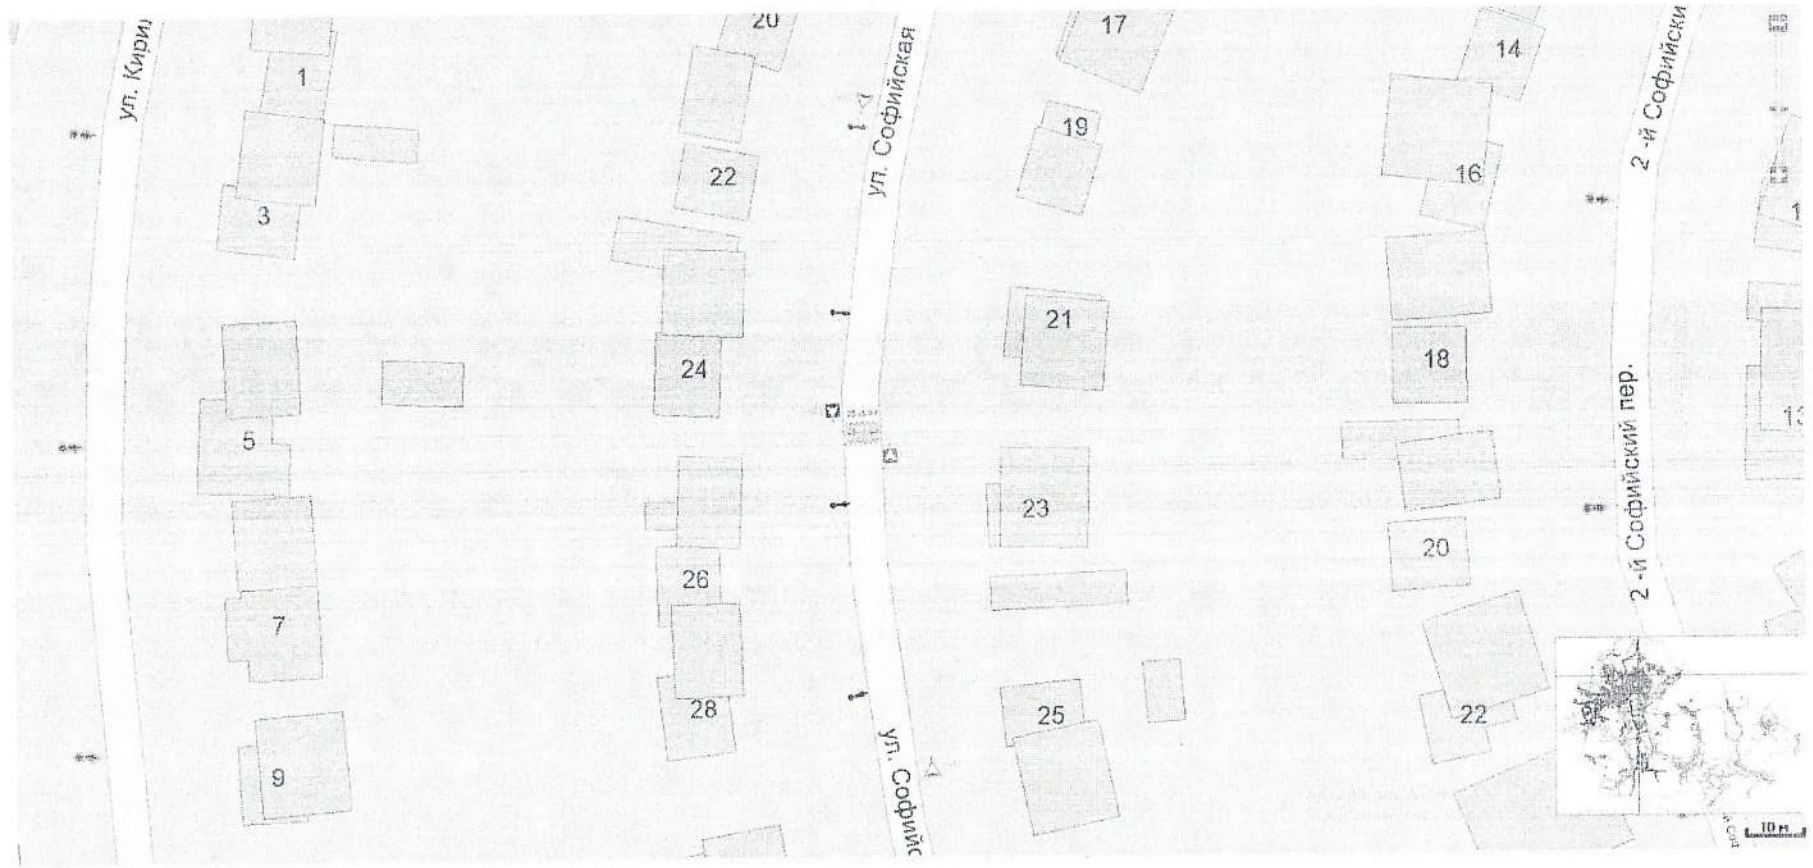

к постановлению администрации
Старооскольского городского округа
от «18» 09 2025 г. № 3021

Схема


Дополнить дорожными знаками 5.20 «Искусственная неровность», 3.24 «Ограничение максимальной скорости», 8.2.1 «Зона действия», с нанесением горизонтальной дорожной разметки 1.25, искусственной дорожной неровностью в районе домов № 51-54 по улице Казацкая, город Старый Оскол

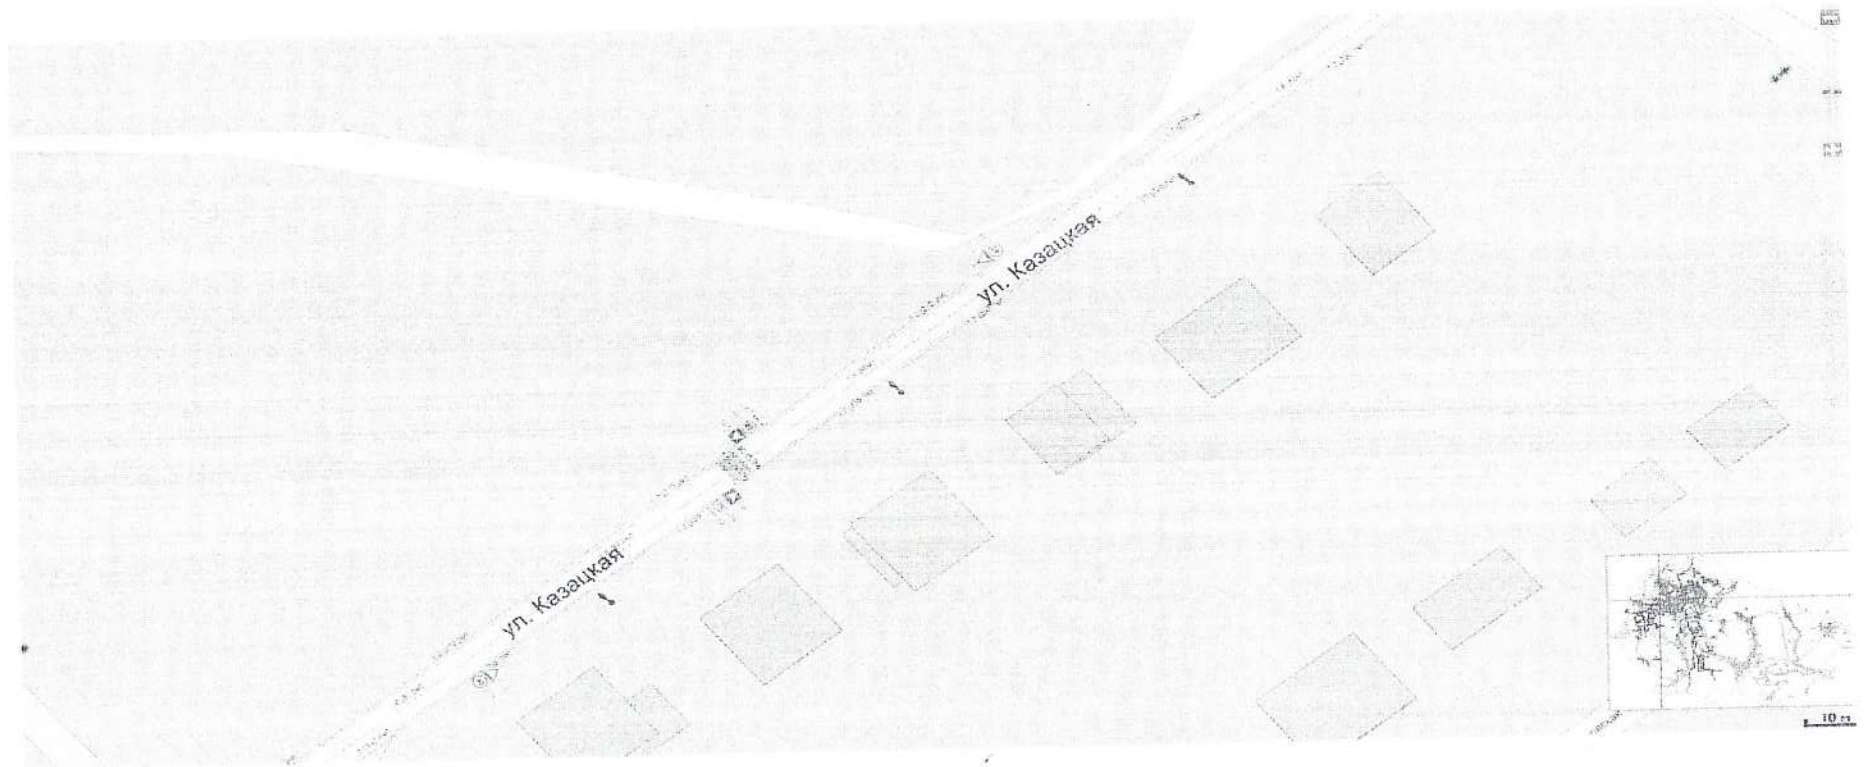

Приложение 38
к постановлению администрации
Старооскольского городского округа
от «18» 09 2025 г. № 3021

Схема


Дополнить дорожными знаками 1.17 «Искусственная неровность», 3.24 «Ограничение максимальной скорости», с нанесением горизонтальной дорожной разметки 1.14.1, 1.25, приподнятым пешеходным переходом в районе дома № 41 по улице Майская, город Старый Оскол

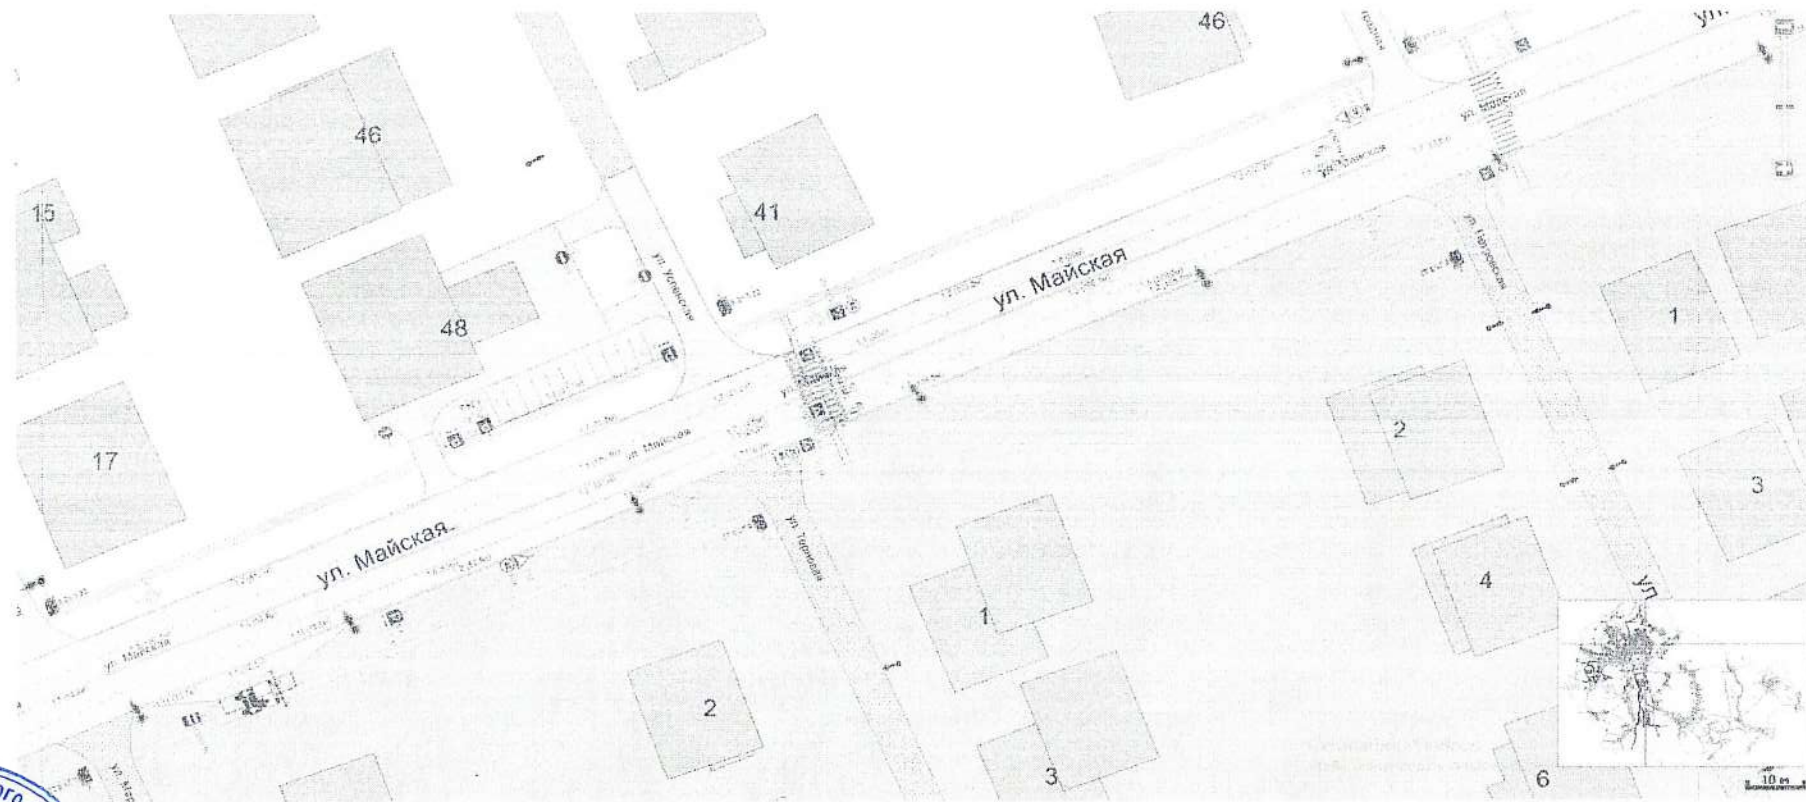

Приложение 39
к постановлению администрации
Старооскольского городского округа
от «18» 09 2025 г. № 3021

Схема


Дополнить дорожным знаком 6.10.1 «Указатель направлений» индивидуального проектирования в районе дома № 24А по улице
1-ой Конной Армии, город Старый Оскол

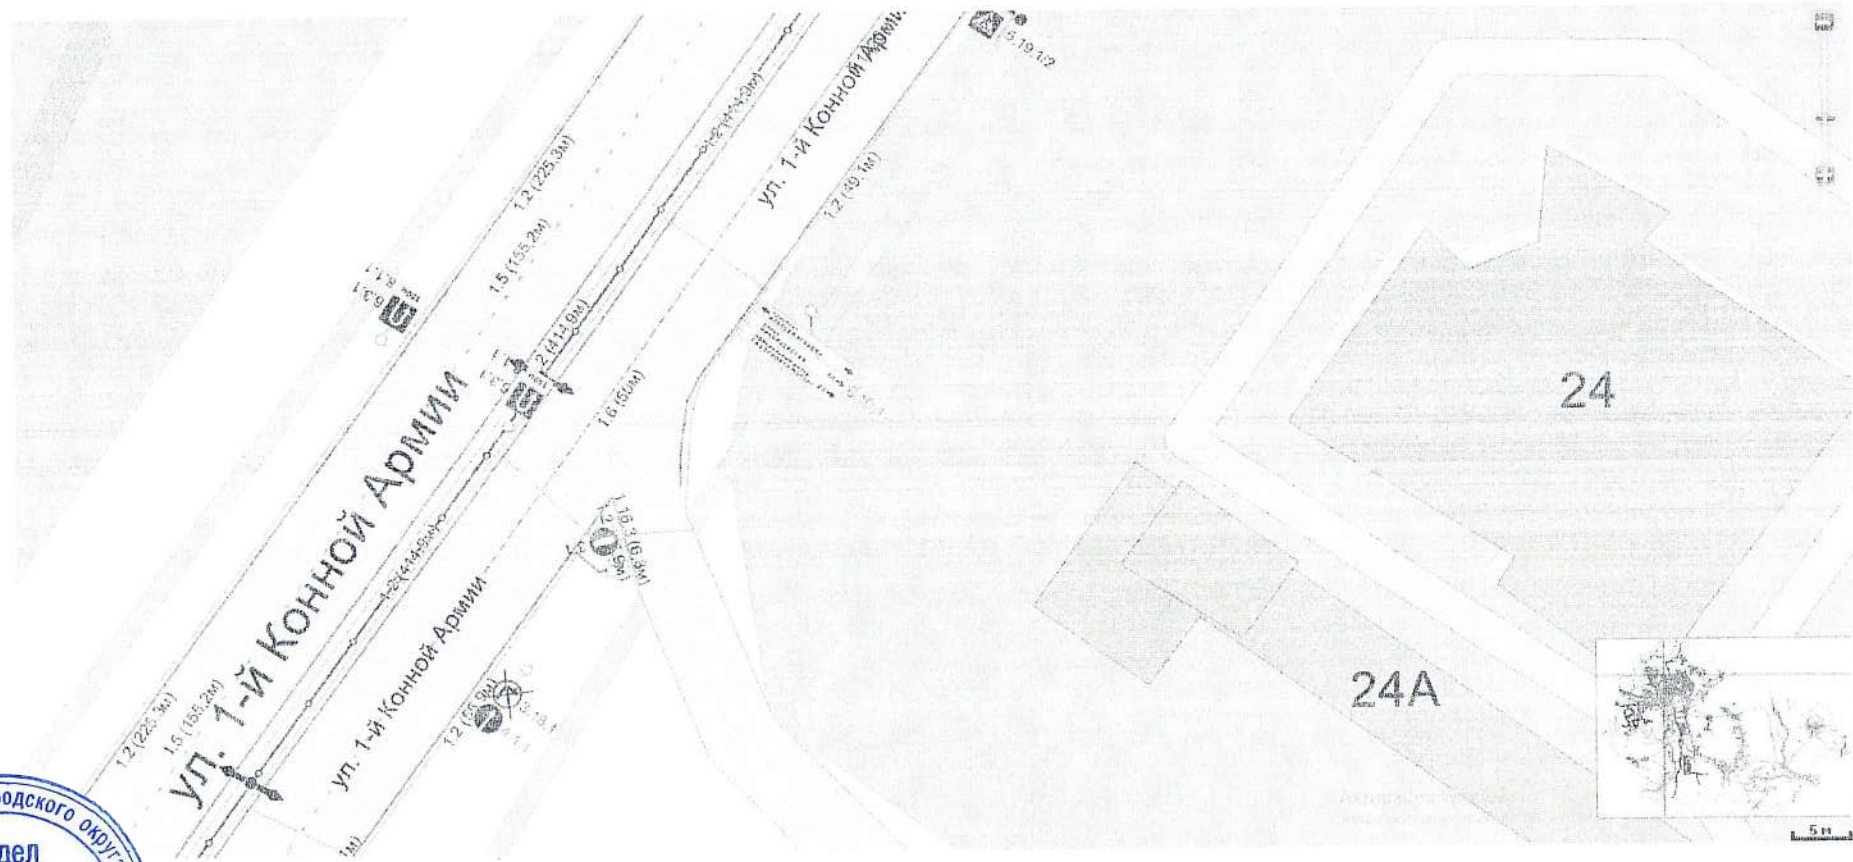

Приложение 40
к постановлению администрации
Старооскольского городского округа
от «18» 09 2025 г. № 3021

Схема


Дополнить дорожным знаком 6.10.1 «Указатель направлений» индивидуального проектирования в районе здания № 38
корпус 2 проспекта Алексея Угарова, город Старый Оскол

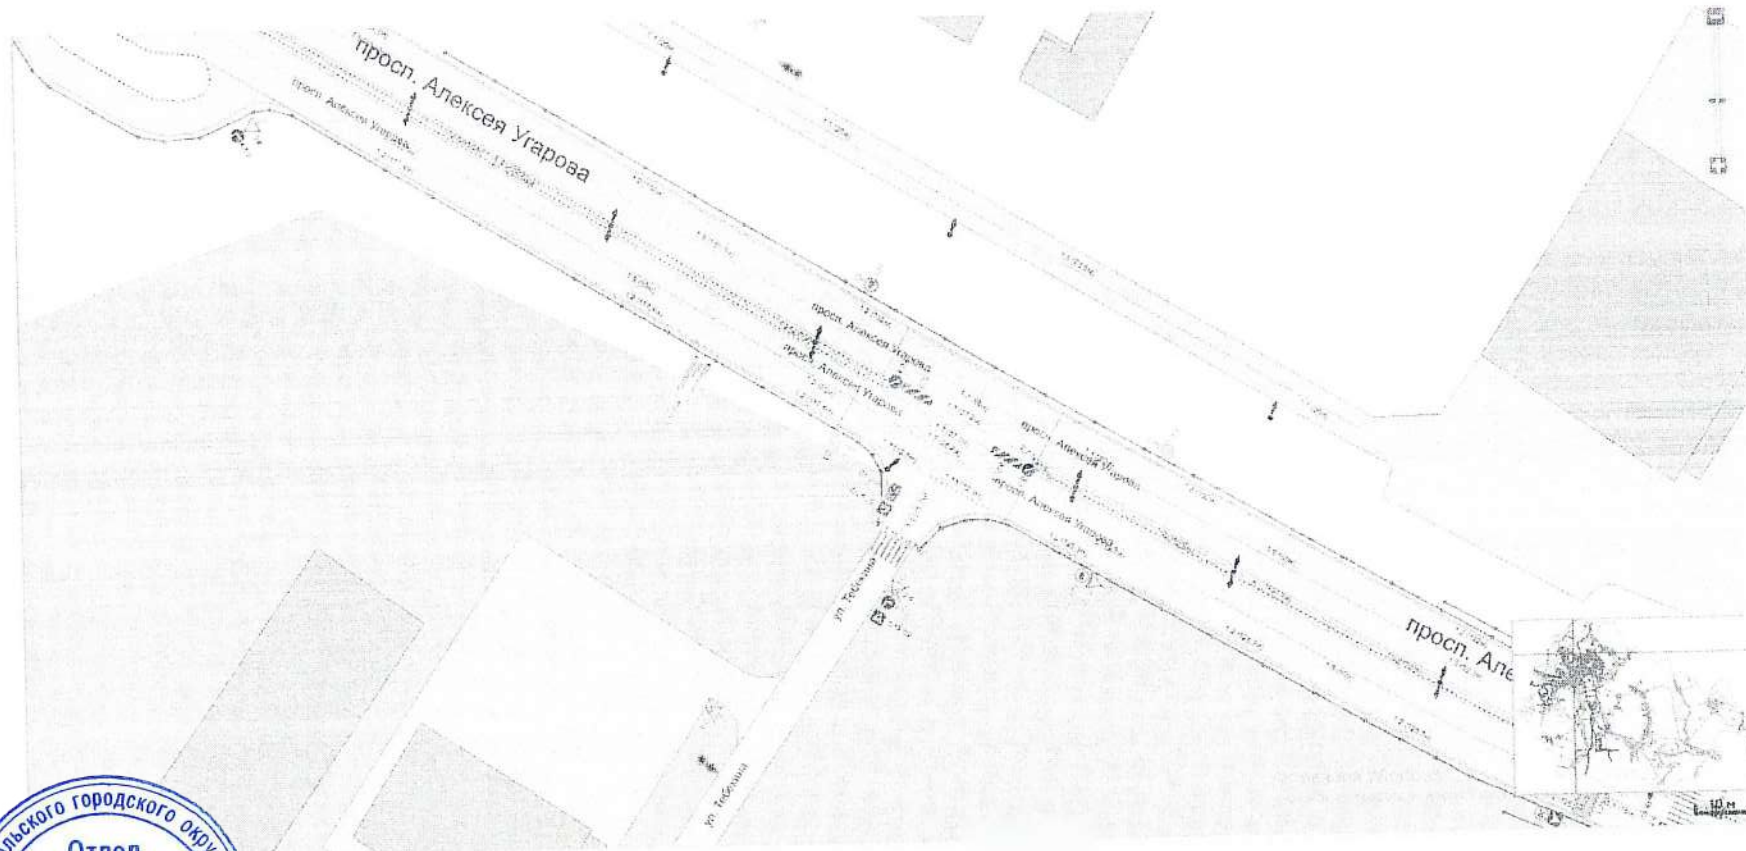

Приложение 41
к постановлению администрации
Старооскольского городского округа
от «18» 09 2025 г. № 3021

Схема


Дополнить дорожным знаком 6.10.1 «Указатель направлений» индивидуального проектирования в районе здания № 5В
по улице Николаевская, город Старый Оскол

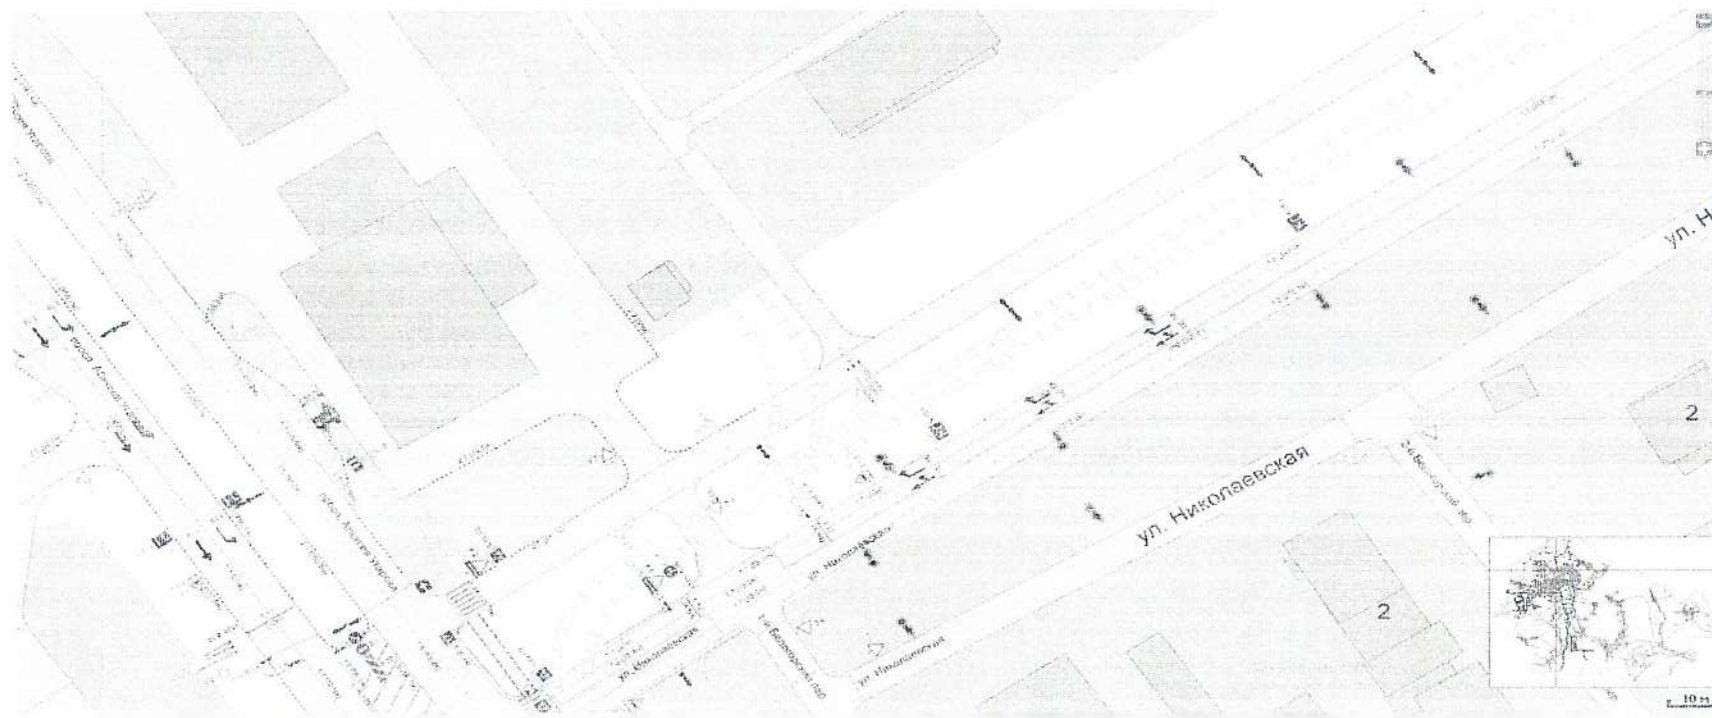

Приложение 42
к постановлению администрации
Старооскольского городского округа
от «18» 09 2025 г. № 3021

Схема


Дополнить дорожным знаком 6.10.1 «Указатель направлений» индивидуального проектирования в районе дома 29Б проспекта Молодёжный, город Старый Оскол

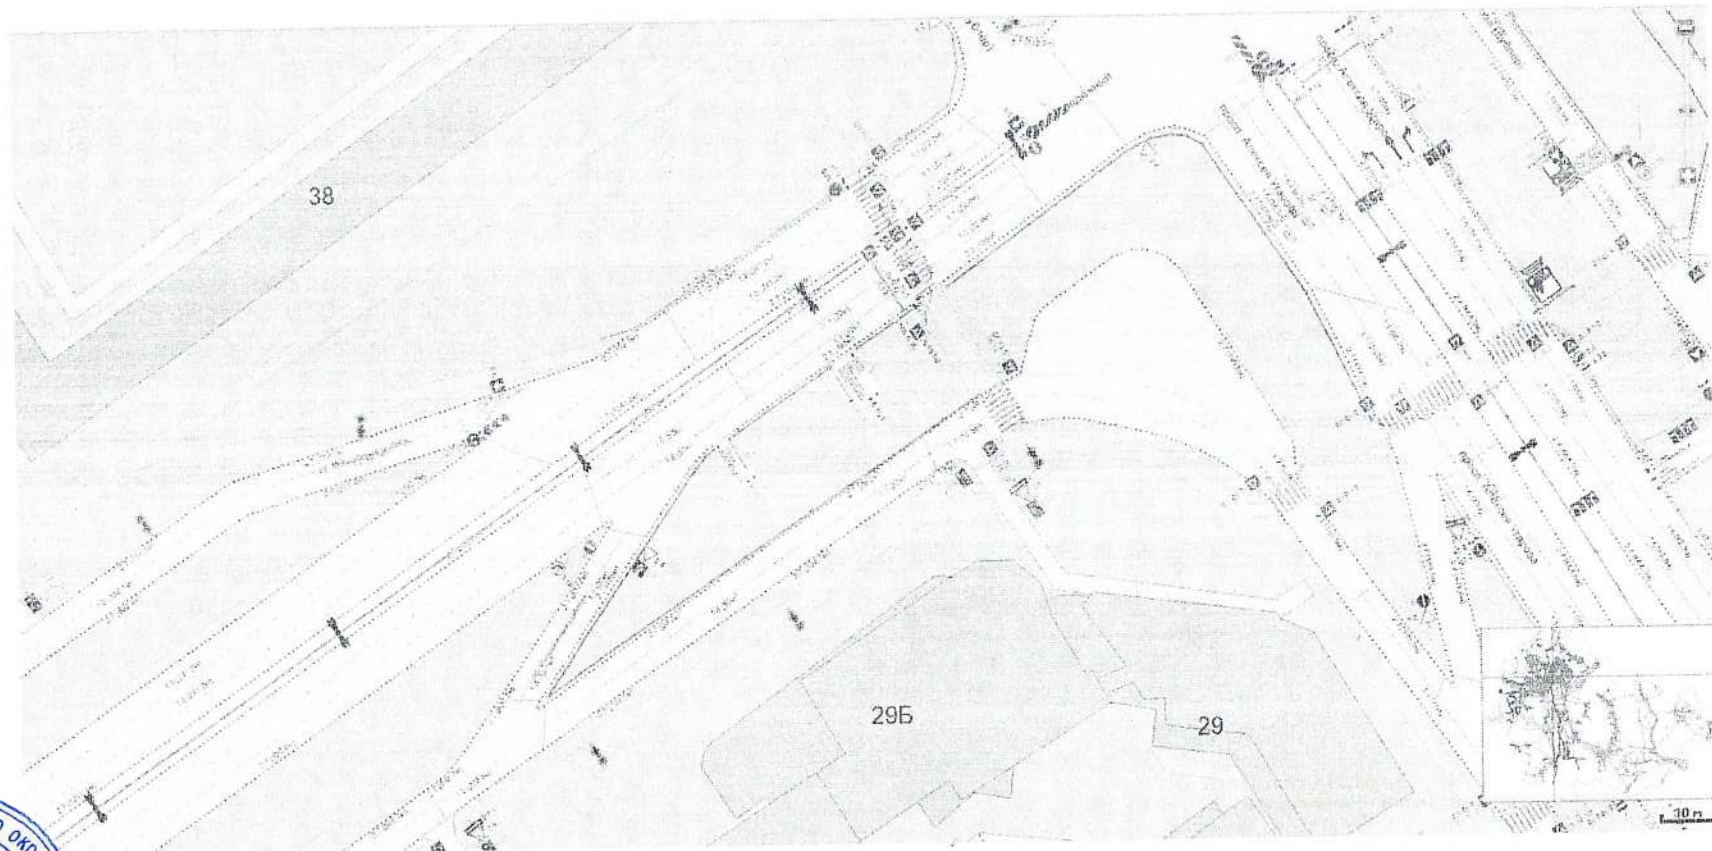

Приложение 43
к постановлению администрации
Старооскольского городского округа
от «18» 09 2025 г. № 3029

Схема


Дополнить дорожным знаком 6.10.1 «Указатель направлений» индивидуального проектирования напротив здания 18Г проспекта Алексея Угарова, город Старый Оскол

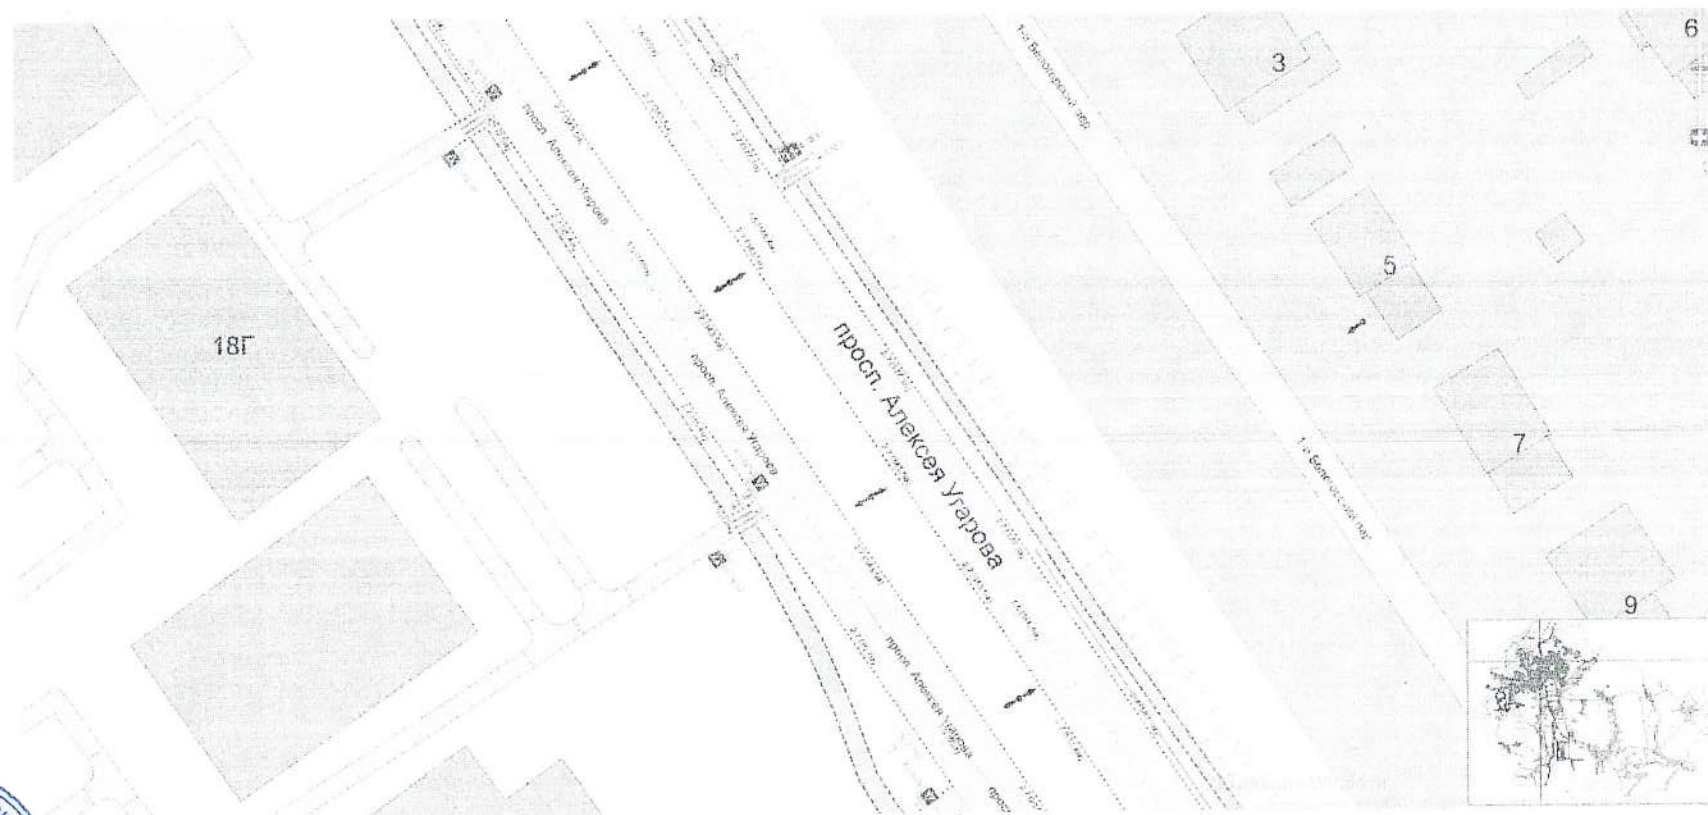

Приложение 44
к постановлению администрации
Старооскольского городского округа
от «18» 09 2025 г. № 3021

Схема

Дополнить дорожным знаком 6.10.1 «Указатель направлений» индивидуального проектирования в районе здания 18Д проспекта Алексея Угарова, город Старый Оскол

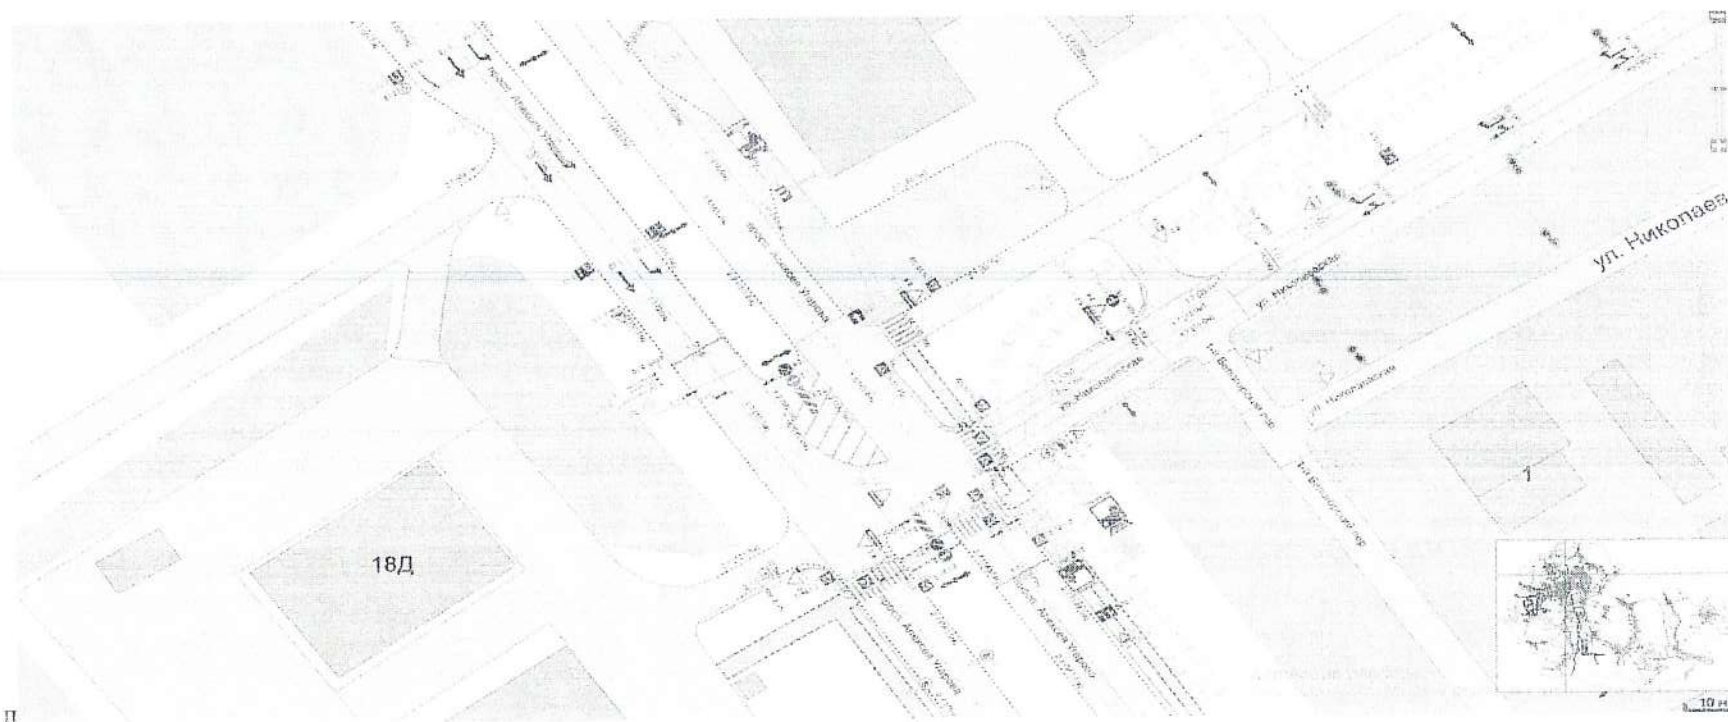


Л



Приложение 45
к постановлению администрации
Старооскольского городского округа
от «18» 09 2025 г. № 3021

Схема


Дополнить дорожным знаком 6.10.1 «Указатель направлений» индивидуального проектирования в районе здания 3Г проспекта Алексея Угарова, город Старый Оскол

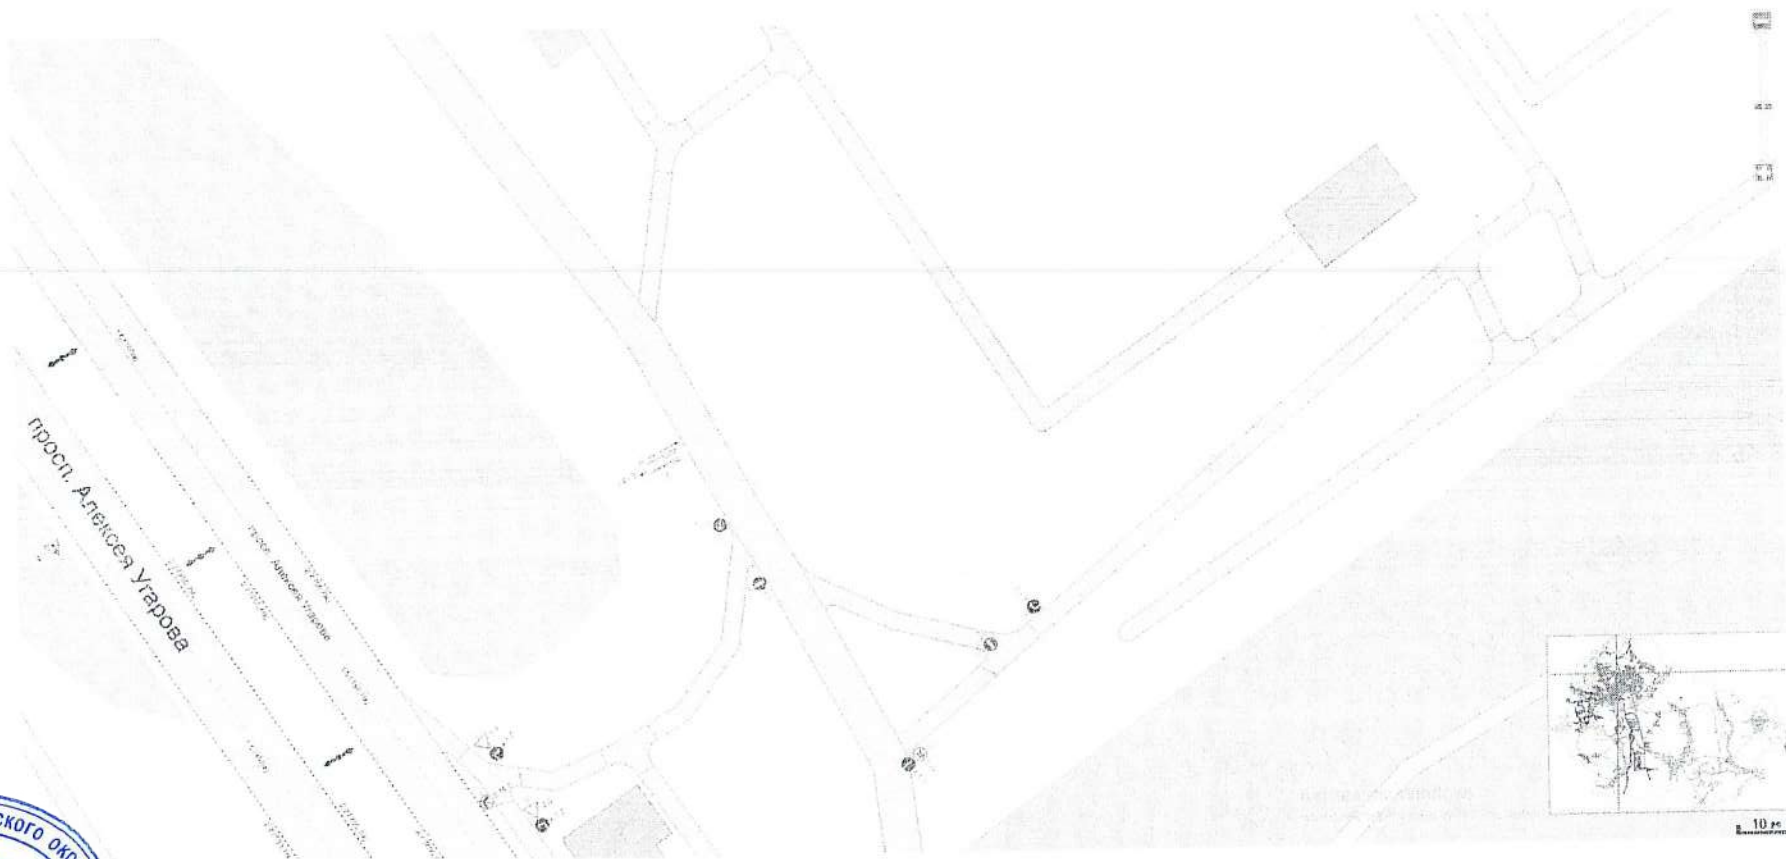

Приложение 46
к постановлению администрации
Старооскольского городского округа
от «16» 09 2025 г. № 3021

Схема


Дополнить дорожным знаком 6.10.1 «Указатель направлений» индивидуального проектирования в районе остановки общественного транспорта «Северный (606 км)» по улице Арктическая, город Старый Оскол

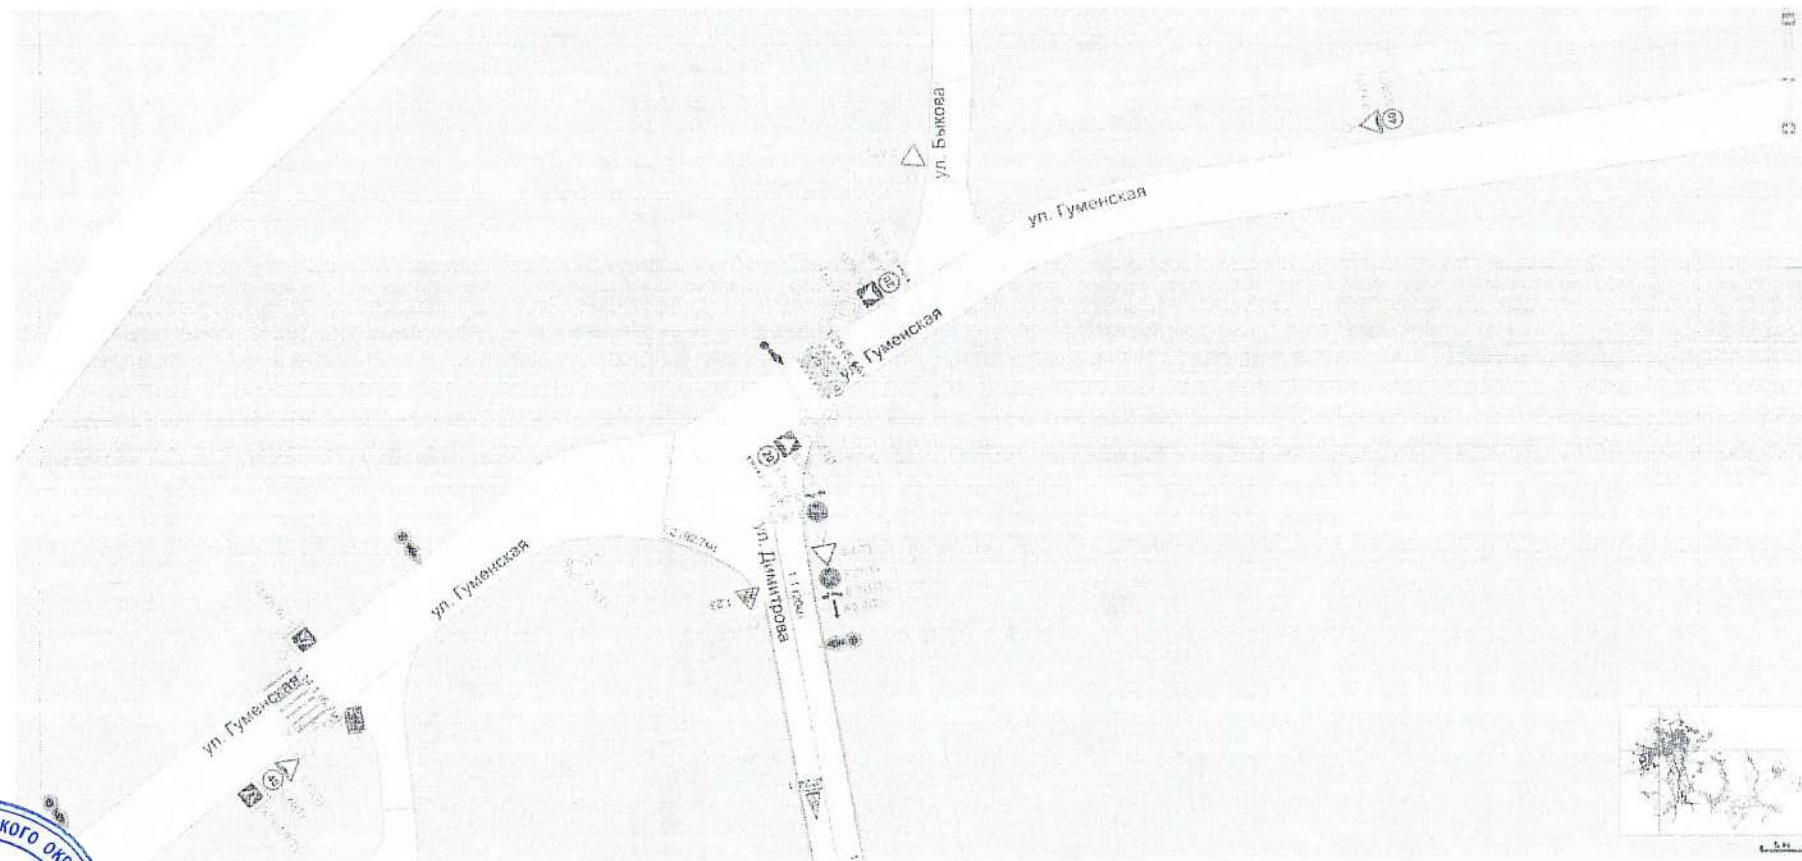

Приложение 47
к постановлению администрации
Старооскольского городского округа
от «18» 09 2025 г. № 3021

Схема


Дополнить дорожным знаком 6.22 «Фотовидеофиксация» по улице Ублинские Горы перед регулируемым перекрестком Южно-объездной дороги, г. Старый Оскол

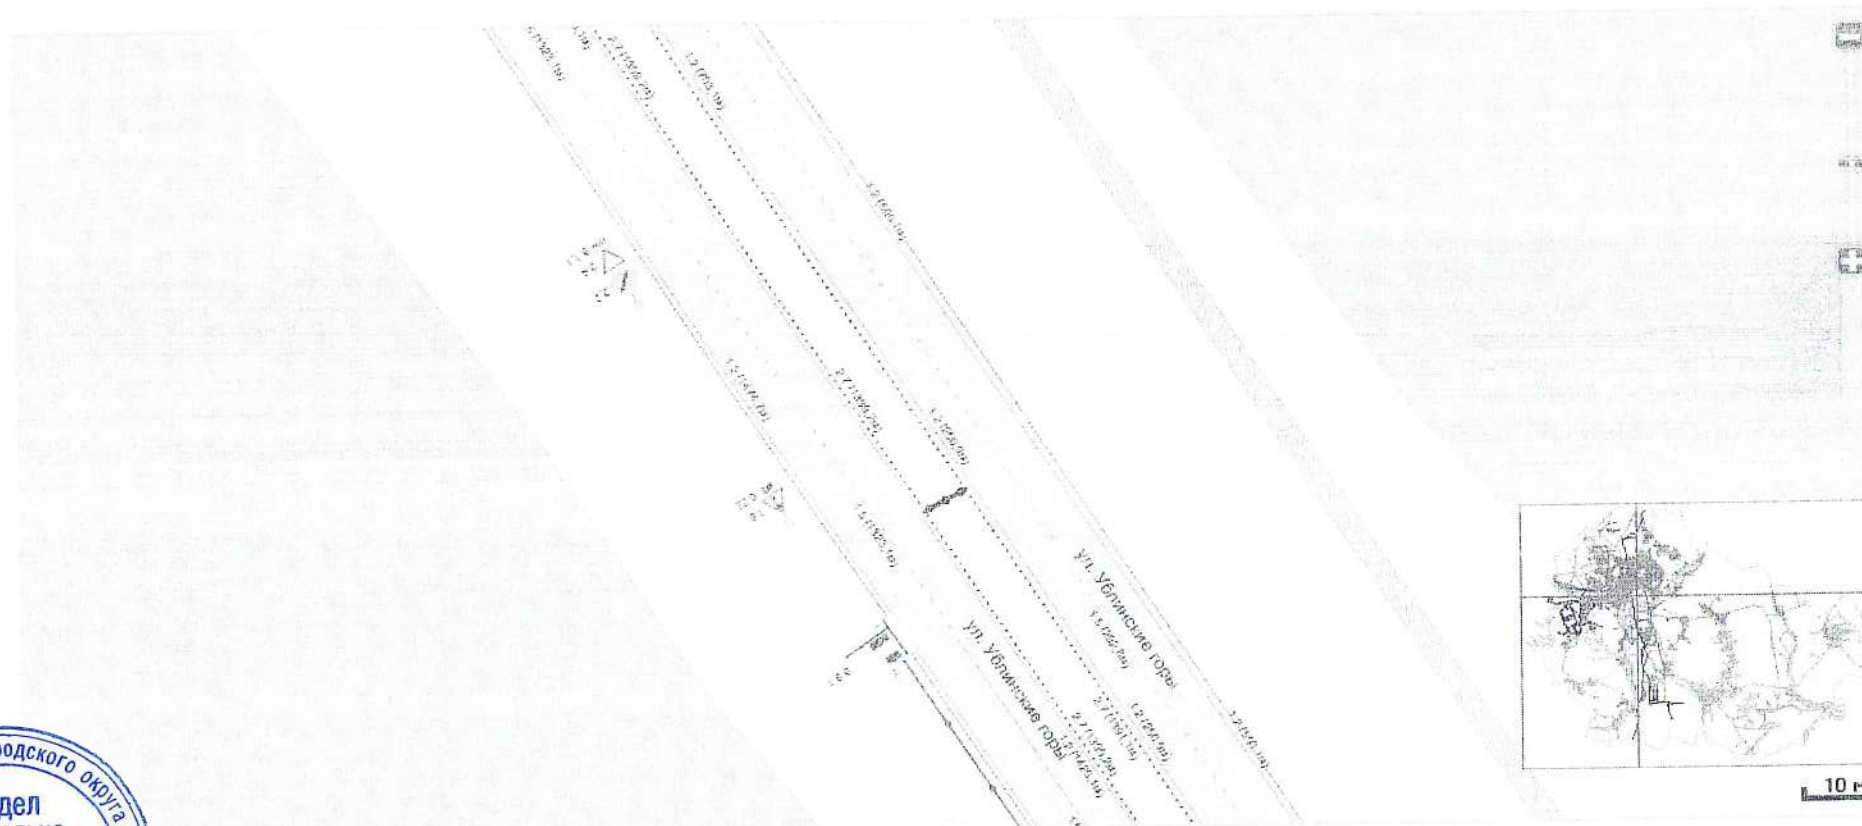

Приложение 48
к постановлению администрации
Старооскольского городского округа
от «18» 09 2025 г. № 3021

Схема

Исключить дорожные знаки 5.21 «Жилая зона», 5.22 «Конец жилой зоны» по улице Ровенская, г. Старый Оскол

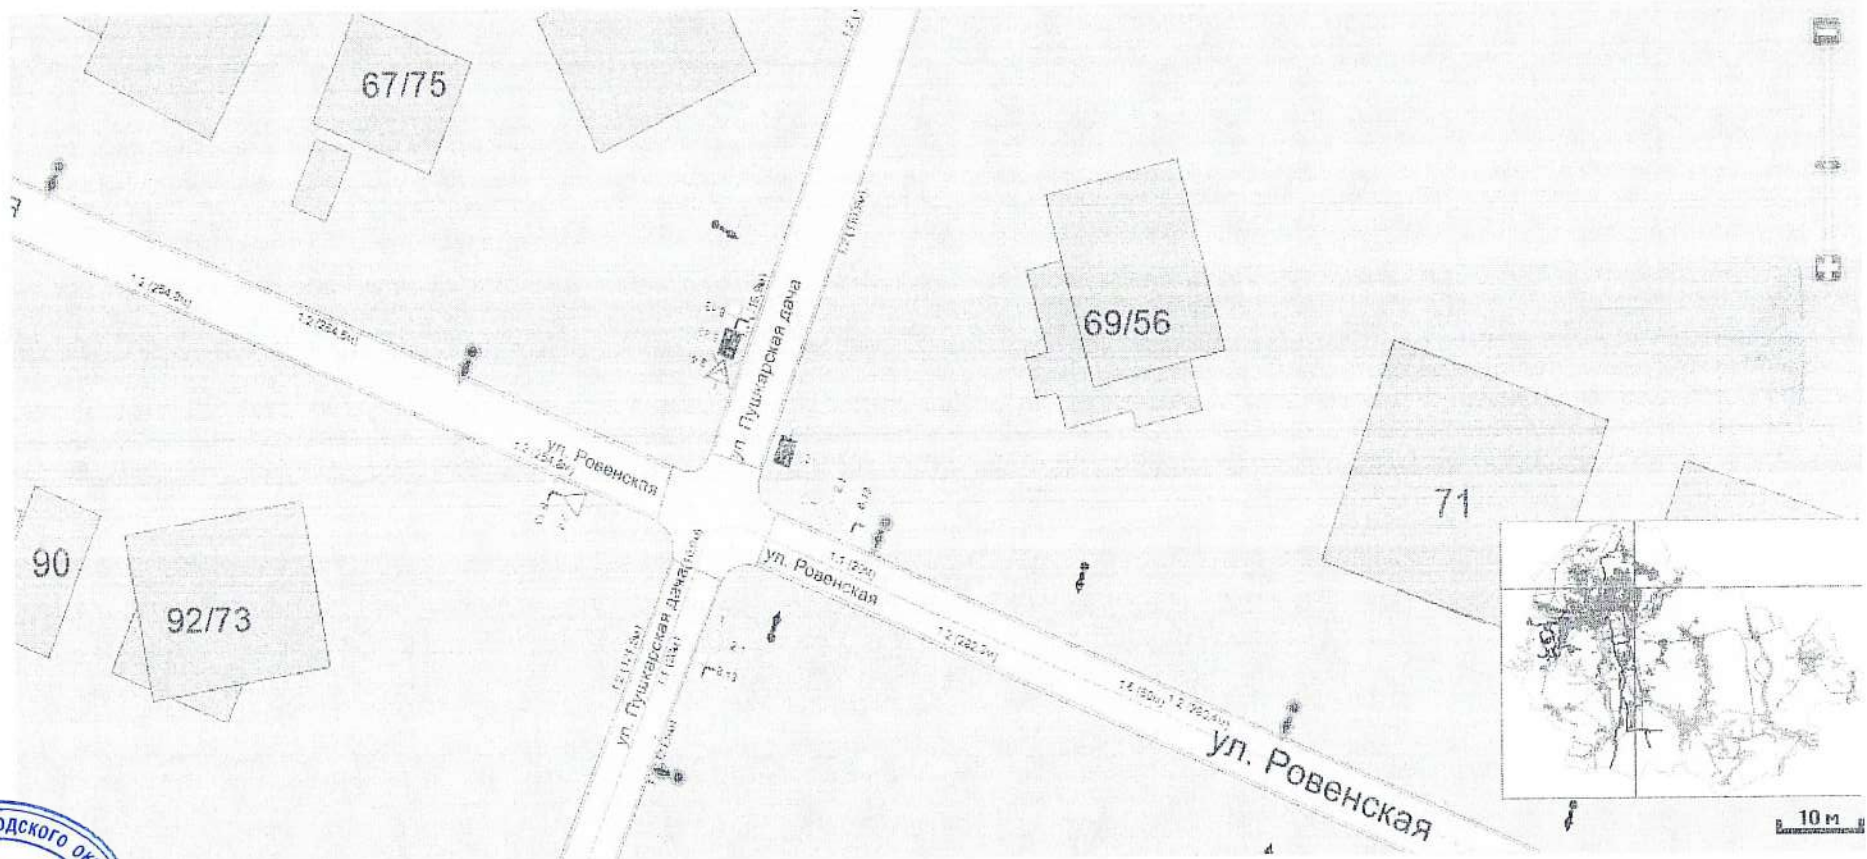

Приложение 49
к постановлению администрации
Старооскольского городского округа
от «18» 09 2025 г. № 3021

Схема

Исключить дорожный знак 5.16 «Место остановки автобуса и (или) троллейбуса», горизонтальную разметку 1.11, 1.1, 1.17.1, для демонтажа остановочного пункта и заездного кармана по улице Пушкарская Дача, в районе д. 42, г. Старый Оскол

