



БЕЛГОРОДСКАЯ ОБЛАСТЬ

АДМИНИСТРАЦИЯ
СТАРООСКОЛЬСКОГО ГОРОДСКОГО ОКРУГА

ПОСТАНОВЛЕНИЕ

« 28 » ноября 2025 г.

№ 3818

**О внесении изменений в постановление администрации
Старооскольского городского округа
от 28 апреля 2022 года № 1884 «Об утверждении схемы
размещения местоположения гаражей, являющихся
некапитальными сооружениями, либо стоянок технических
или других средств передвижения инвалидов вблизи их места
жительства на территории Старооскольского городского
округа Белгородской области и схем границ предполагаемых
к использованию земель на кадастровом плане территории»**

Руководствуясь Земельным кодексом Российской Федерации, Федеральным законом от 24 ноября 1995 года № 181-ФЗ «О социальной защите инвалидов в Российской Федерации», на основании Устава Старооскольского городского округа Белгородской области администрация городского округа **п о с т а н о в л я е т**:

1. Внести в постановление администрации Старооскольского городского округа от 28 апреля 2022 года № 1884 «Об утверждении схемы размещения местоположения гаражей, являющихся некапитальными сооружениями, либо стоянок технических или других средств передвижения инвалидов вблизи их места жительства на территории Старооскольского городского округа Белгородской области и схем границ предполагаемых к использованию земель на кадастровом плане территории» (далее - постановление) (с изменениями, внесенными постановлениями администрации Старооскольского городского округа от 21 июля 2022 года № 3256, от 27 марта 2023 года № 1517, от 11 ноября 2024 года № 4568, от 11 июля 2025 года № 2106, от 23 июля 2025 года № 2250) следующие изменения:

1.1. Подпункт 2.1 пункта 2 дополнить абзацем следующего содержания:
«54. Мкр. Королева, д. 11.».

1.2. Приложение 2 дополнить схемой границ предполагаемых к использованию земель на кадастровом плане территории по адресу, указанному в подпункте 1.1 пункта 1 настоящего постановления (прилагается).

2. Управлению информационных технологий департамента по

организационно-аналитической и кадровой работе администрации Старооскольского городского округа обеспечить размещение настоящего постановления на официальном сайте органов местного самоуправления Старооскольского городского округа в сети Интернет.

3. Контроль за исполнением настоящего постановления возложить на департамент строительства и архитектуры администрации Старооскольского городского округа.

4. Настоящее постановление вступает в силу со дня его подписания.

**Глава администрации
Старооскольского городского округа**




В.Н. Жданов

Приложение
к постановлению администрации
Старооскольского городского округа
от «28» 11 2025 г. № 3818

**Схема границ предполагаемых к использованию земель
на кадастровом плане территории по адресу
мкр. Королева, д. 11**

Условный номер земельного участка		
Площадь земельного участка	22 кв.м.	
Обозначение характерных точек границ	Координаты, м	
	X	Y
1	2	3
н1	473655,39	2209803,32
н2	473657,51	2209806,23
н3	473652,64	2209809,78
н4	473650,52	2209806,87



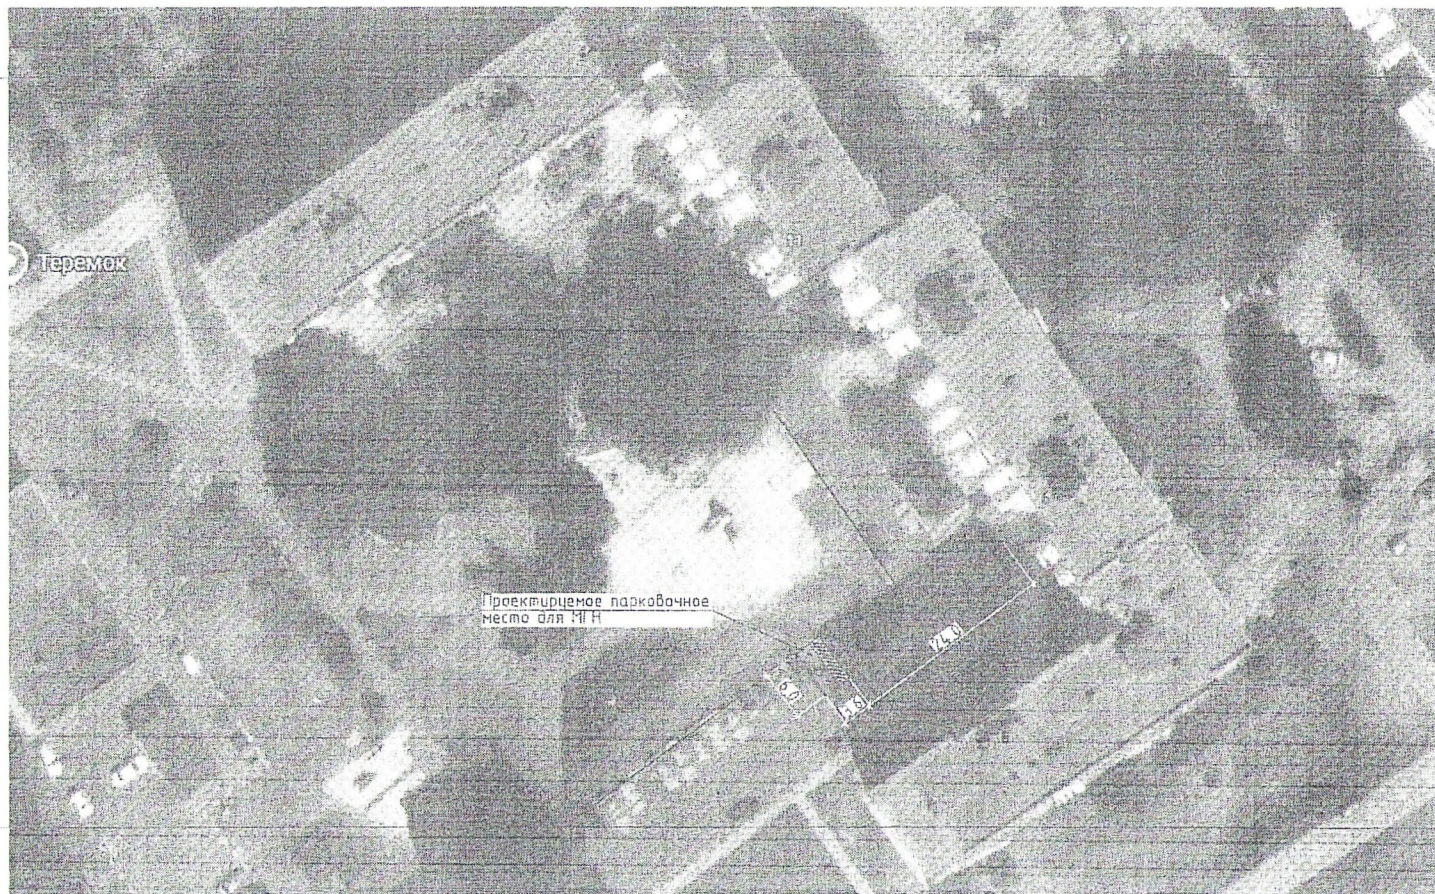

06.2025						080-2025-ПЗУ		
						Белгородская обл., г. Старый Оскол, мкр. Королева, д. 11 (кв.180)		
Им.	Кол.	Лист	№ док.	Подп.	Дата	Схема парковочного пространства для ИТН М 1:500	Стация	Лист
Директор	Гусак						П	1
Разработал	Славинский					(Их. УАиГ 42-04-01-11/470, Фролочкин А.В.)	ИАУ "НТАБ" ул. Революционная, 48 г.Старый Оскол	