



Общество с ограниченной ответственностью
«БЕЛДОРПРОЕКТ»
Ваши мечты станут нашим проектом

308024, Белгородская область, г. Белгород,
ул. Мокроусова, 23А, офис 215, тел./факс (4722) 73-92-47,
e-mail: beldorproekt@bk.ru
ОГРН 1093123015578, ИНН 3123204320
КПП 312301001, Р/с 40702810402070000001
Филиал Центральный ПАО Банк
«ФК Открытие», БИК 044525297
К/с 30101810945250000297

ЗАКАЗЧИК: МКУ «Управление капитального строительства»
Старооскольского городского округа

«Строительство автомобильных дорог в районе индивидуальной
застройки «Пролески» в городе Старый Оскол Старооскольского
городского округа Белгородской области Российской Федерации»

ПРОЕКТНАЯ ДОКУМЕНТАЦИЯ

Раздел 1 «Проект межевания территории. Графическая часть»

Раздел 2 «Проект межевания территории. Текстовая часть»

Ф. 2022-81-3- ПМТ1,2

Изм.	№ док.	Подп.	Дата

2023 г.



Общество с ограниченной ответственностью

«БЕЛДОРПРОЕКТ»

Ваши мечты станут нашим проектом

308024, Белгородская область, г. Белгород,
ул. Мокроусова, 23А, офис 215, тел./факс (4722) 73-92-47,

e-mail: beldorproekt@bk.ru

ОГРН 1093123015578, ИНН 3123204320
КПП 312301001, Р/с 40702810402070000001

Филиал Центральный ПАО Банк
«ФК Открытие», БИК 044525297
К/с 30101810945250000297

ЗАКАЗЧИК: МКУ «Управление капитального строительства»
Старооскольского городского округа

«Строительство автомобильных дорог в районе индивидуальной
застройки «Пролески» в городе Старый Оскол Старооскольского
городского округа Белгородской области Российской Федерации»

ПРОЕКТНАЯ ДОКУМЕНТАЦИЯ

Раздел 1 «Проект межевания территории. Графическая часть»

Раздел 2 «Проект межевания территории. Текстовая часть»

Ф. 2022-81-3- ПМТ1,2

Директор

Главный инженер проекта



М.В. Доценко

Ю.С. Соловьев


Изм.	№ док.	Подп.	Дата

2023 г.

№ п/ п	Обозначение	Наименование	
Основная часть проекта межевания территории:	
Раздел 1. «Проект межевания территории. Графическая часть»	
1	Ф.2022-81-3-ПМТ1	Чертеж межевания территории М 1:5000.	
2	Ф.2022-81-3-ПМТ1	Фрагмент чертежа межевания территории М 1:2000.	
Раздел 2. «Проект межевания территории. Текстовая часть»	
а)	Ф.2022-81-3-ПМТ2	Перечень образуемых земельных участков	
б)		Перечень координат характерных точек образуемых земельных участков	
в)		Сведения о границах территории, применительно к которой осуществляется подготовка проекта межевания, содержащие перечень координат характерных точек таких границ в системе координат, используемой для ведения Единого государственного реестра недвижимости	
г)		Вид разрешенного использования образуемых земельных участков, предназначенных для размещения линейных объектов и объектов капитального строительства, проектируемых в составе линейного объекта, а также существующих земельных участков, занятых линейными объектами и объектами капитального строительства, входящими в состав линейных объектов, в соответствии с проектом планировки территории	
Материалы по обоснованию проекта межевания территории:	
Раздел 3. «Материалы по обоснованию проекта межевания территории. Графическая часть»	
1	Ф.2022-81-3-ПМТ3	Чертеж материалов по обоснованию проекта межевания территории М 1:2000	
Раздел 4. «Материалы по обоснованию проекта межевания территории. Пояснительная записка»	
а)	Ф.2022-81-3-ПМТ4	Обоснование определения местоположения границ образуемого земельного участка с учетом соблюдения требований к образуемым земельным участкам, в том числе требований к предельным (минимальным и (или) максимальным) размерам земельных участков)	
б)		Обоснование способа образования земельного участка	
в)		Обоснование определения размеров образуемого земельного участка	
г)		Обоснование определения границ публичного сервитута, подлежащего установлению в соответствии с законодательством Российской Федерации	
<table border="1"> <tr> <td></td><td></td><td></td><td></td><td></td><td></td><td colspan="3">Ф.2022-81-3-СП</td></tr> <tr> <td>Изм.</td><td>Кол-во</td><td>Лист</td><td>№ док.</td><td>Подпись</td><td>Дата</td><td colspan="3"></td></tr> <tr> <td>Разраб.</td><td>Шаламова</td><td></td><td></td><td></td><td></td><td rowspan="2">Основная часть проекта межевания территории. Раздел 1. «Проект межевания территории. Графическая часть» Раздел 2. «Проект межевания территории. Текстовая часть»</td><td>Стадия</td><td>Лист</td><td>Листов</td></tr> <tr> <td>Проверил</td><td>Соловьёв</td><td></td><td></td><td></td><td></td><td>П</td><td>1</td><td>1</td></tr> <tr> <td>Н. контр.</td><td>Гнездилова</td><td></td><td></td><td></td><td></td><td colspan="4">ООО «Белдорпроект»</td></tr> </table>									Ф.2022-81-3-СП			Изм.	Кол-во	Лист	№ док.	Подпись	Дата				Разраб.	Шаламова					Основная часть проекта межевания территории. Раздел 1. «Проект межевания территории. Графическая часть» Раздел 2. «Проект межевания территории. Текстовая часть»	Стадия	Лист	Листов	Проверил	Соловьёв					П	1	1	Н. контр.	Гнездилова					ООО «Белдорпроект»			
						Ф.2022-81-3-СП	
Изм.	Кол-во	Лист	№ док.	Подпись	Дата	
Разраб.	Шаламова					Основная часть проекта межевания территории. Раздел 1. «Проект межевания территории. Графическая часть» Раздел 2. «Проект межевания территории. Текстовая часть»	Стадия	Лист	Листов	
Проверил	Соловьёв						П	1	1	
Н. контр.	Гнездилова					ООО «Белдорпроект»	

Обозначение	Наименование	Стр.
1	2	3
Ф.2022-81-3-ПМТ1,2-СП	Состав проекта	2
Ф.2022-81-3-ПМТ1,2-С	Содержание	3
	Графическая часть	
Ф.2022-81-3-ПМТ1	Чертеж межевания территории М1:4000	4
	Фрагмент чертежа межевания территории М1:2000	5
	Текстовая часть	
Ф.2022-81-3-ПМТ2	а) Перечень и сведения о площади образуемых земельных участков, в том числе возможные способы их образования.	8
	б) Перечень координат характерных точек образуемых земельных участков.	11
	в) Сведения о границах территории, применительно к которой осуществляется подготовка проекта межевания	29
	г) Вид разрешенного использования образуемых земельных участков, предназначенных для размещения линейных объектов и объектов капитального строительства, проектируемых в составе линейного объекта, а также существующих земельных участков, занятых линейными объектами и объектами капитального строительства, входящими в состав линейных объектов, в соответствии с проектом планировки территории.	42

						Ф.2022-81-3-ПМТ1,2-С			
Изм.	Кол-во	Лист	№ док.	Подпись	Дата	Содержание	Стадия	Лист	Листов
Разраб.	Шаламова						П	1	1
Проверил	Соловьёв								
Н. контр.	Гнездилова								
								Общество с ограниченной ответственностью «БЕЛДОРПРОЕКТ» Ваши мечты станут нашим проектом	

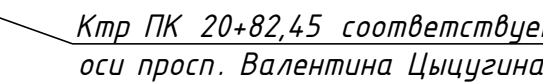


Прочие:

- линии отступа от красных линий (сопадают с красными линиями)
- кадастровые номера кадастровых кварталов
- кадастровые номера существующих земельных участков, стоящих на учете в ЕГРН и имеющие координатные описания границ
- номера характерных точек границ территории, в отношении которой осуществляется подготовка проекта межевания
- характерные точки границ территории, в отношении которой осуществляется подготовка проекта межевания

[illegible]

Фрагмент чертежа межевания территории.
М 1:2000.

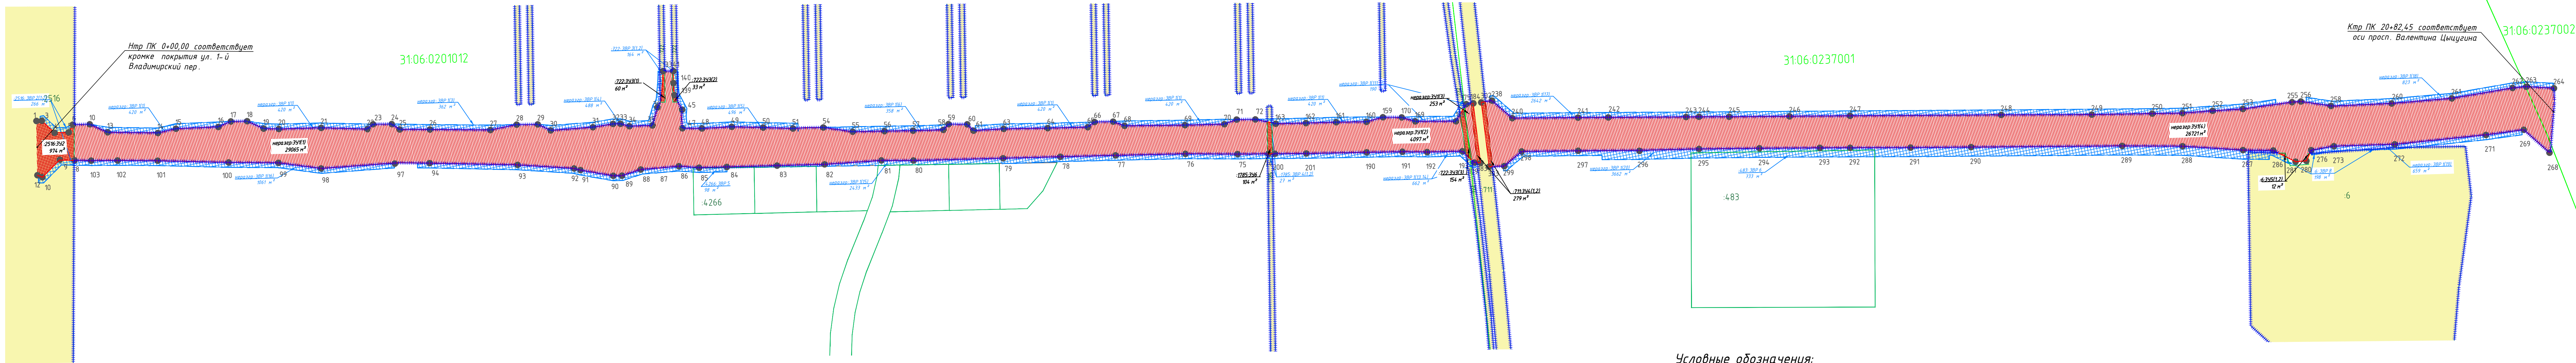

Условные обозначения:

- красные линии утвержденные проектом планировки территории
- граница территории, в отношении которой осуществляется подготовка проекта межевания
- граница изменяемых земельных участков
- граница образуемых земельных участков, путем раздела земельных участков стоящих на учете в ЕГРН и имеющих координатное описание границ
- граница образуемых земельных участков (временное занятие)
- граница образуемых земельных участков из земель неразграниченной государственной собственности
- граница земельных участков, учтенных в ЕГРН

Прочие:

- линии отступа от красных линий (совпадают с красными линиями)
- кадастровые номера кадастровых кварталов
- кадастровые номера существующих земельных участков, стоящих на учете в ЕГРН и имеющие координатное описание границ
- условные номера образуемых земельных участков, частей земельных участков (постоянный отвод)
- условные номера образуемых земельных участков, частей земельных участков (временный отвод)
- характерные точки границ образуемых земельных участков
- обозначение характерных точек образуемых земельных участков

Примечания:

- Проект межевания территории, выполнен по заданию МКУ «Управление капитального строительства», утвержденному директором В.А. Скворцовым в соответствии с Муниципальным контрактом № Ф.2022-81, дополнительного задания на разработку проектной документации, утвержденного директором МКУ «Управление капитального строительства» Д.О. Бобылевым, дополнительного задания на разработку проектной документации, утвержденного и.о.директора МКУ «Управление капитального строительства» А.П. Демченко, на объект «Строительство автомобильных дорог в РИЗ «Пролески» в г. Старый Оскол Белгородской области, расположенный в кадастровых кварталах: 31:06:0201012; 31:06:0237001; 31:06:0237002.
- Система высот – Балтийская 1977 г. Система координат – МСК31 (2-я зона);
- На чертеже межевания территории отображаются:
 - а) границы планируемых (в случае, если подготовка проекта межевания территории осуществляется в составе проекта планировки территории) и существующих элементов планировочной структуры;
 - б) красные линии, утвержденные в составе проекта планировки территории, или красные линии, устанавливаемые, изменяемые, отменяемые в соответствии с пунктом 2 части 2 статьи 43 Градостроительного кодекса Российской Федерации;
 - в) границы образуемых и (или) изменяемых земельных участков, условные номера образуемых земельных участков, в том числе расположенных полностью или частично в границах зоны планируемого размещения линейного объекта, в отношении которых предполагаются их резервирование и (или) изъятие для государственных или муниципальных нужд;
 - г) линии отступа от красных линий в целях определения мест допустимого размещения зданий, строений, сооружений;
 - д) границы земельных участков, образование которых предусмотрено схемой расположения земельного участка или земельных участков на кадастровом плане территории, срок действия которой не истек.
- Линии отступа от красных линий для проектируемого линейного объекта совпадают с красными линиями, утвержденными в составе проекта планировки территории.
- Перечень координат характерных точек границ территории, в отношении которой будет утвержден проект межевания см.текстовую часть межевания.
- Границы зон действия публичных сервитутов не отображаются ввиду их отсутствия на образуемых земельных участках.

						Ф.2022-81-З-ПМТ1		
						Строительство автомобильных дорог		
						в РИЗ "Пролески" г. Старый Оскол Белгородской области		
Изм.	Колуч	Лист	№ док	Подпись	Дата	Основная часть проекта межевания территории Раздел 1. "Проект межевания территории. Графическая часть".	Стадия	Лист
Разраб.	Шаламова	1	1	Шаламова	2022		П	1
Проверил	Соловьев	1	1	Соловьев	2022	Фрагмент чертежа межевания территории М1:2000		1
Н. контр.	Гнездилова	1	1	Гнездилова	2022	Общество с ограниченной ответственностью «БЕЛДИПРОЕКТ» Ваша точка входа в проект		

Раздел 2. «Проект межевания территории. Текстовая часть»

Подготовка документации по планировке территории в составе проекта планировки и проекта межевания территории, предусматривающей размещение линейного объекта: «Строительство автомобильных дорог в районе индивидуальной жилищной застройки «Пролески» в г. Старый Оскол Белгородской области разработана ООО «Белдорпроект» по заданию МКУ «Управление капитального строительства», осуществлялась в соответствии с Муниципальным Контрактом от 22 марта 2022 года № Ф.2022-81, в целях установления границ земельных участков, предназначенных для строительства и размещения линейных объектов.

Подготовка проекта межевания территории осуществлялась в соответствии с утвержденными в установленном порядке документами территориального планирования и градостроительного зонирования Старооскольского городского округа, разработанными ранее проектами планировки и межевания территории, а также:

- Градостроительным кодексом Российской Федерации;
- Земельным кодексом Российской Федерации;
- Лесным кодексом Российской Федерации;
- Федеральным законом Российской Федерации от 24 июля 2007 года № 221-ФЗ «О кадастровой деятельности».

Проект межевания территории, расположенной в кадастровых кварталах 31:06:0201012:31:06:0237001; 31:06:0237002 на объект «Строительство автомобильных дорог в РИЗ «Пролески» в г. Старый Оскол Белгородской выполнен на основании проекта планировки территории, разработанного в составе документации по планировке территории.

В качестве исходных данных для разработки проекта межевания территории были использованы:

- Топографическая съемка территории в масштабе 1:1000, в цифровом виде в системе координат МСК-31;
- Сведения единого государственного реестра недвижимости;
- Материалы смежных границ земельных участков.

						Ф.2022-81-3-ПМТ 2			
Изм	Кол.	Лис	Недо	Подпис	Дат	Основная часть проекта межевания территории.	Стади	Лист	Листов
Разраб.		Шаламов					П	1	36
Провери		Соловьёв							
Н. контр		Гнездилова				Раздел 2. «Проект межевания территории Текстовая часть»	ООО «Белдорпроект»		

а) Перечень и сведения о площади образуемых земельных участков, в том числе возможные способы их образования.

Перечень и сведения о площади образуемых земельных участков, которые будут отнесены к территориям общего пользования или имуществу общего пользования, в том числе в отношении которых предполагается резервирование и (или) изъятие для государственных или муниципальных нужд.

Всего образуется 6 земельных участков и части земельных участков, из них 5 земельных участков образуется путем раздела и 1 земельный участок образуются из земель государственной неразграниченной собственности для размещения автомобильной дороги. Общая площадь образуемых земельных участков **6 1751** квадратных метров, в том числе:

1. Государственная неразграниченная собственность:

- (:ЗУ1) контуры земельного участка образуются из земель государственной неразграниченной собственности для размещения автомобильной дороги, площадью 60135 кв. м;

2. Земли населенных пунктов:

- (:ЗУ2) земельный участок образуется путем раздела участка с кадастровым номером 31:06:0201012:2516 для размещения автомобильной дороги, площадью 974 кв. м;
- (:ЗУ3) земельный участок образуется путем раздела участка с кадастровым номером 31:06:0000000:722 для размещения автомобильной дороги, площадью 247 кв. м;
- (:ЗУ4) земельный участок образуется путем раздела участка с кадастровым номером 31:06:0000000:711 для размещения автомобильной дороги, площадью 279 кв. м;
- (:ЗУ5) земельный участок образуется путем раздела участка с кадастровым номером 31:06:0237001:6 для размещения автомобильной дороги, площадью 12 кв. м;
- (:ЗУ6) земельный участок образуется путем раздела участка с кадастровым номером 31:06:0000000:1785 для размещения автомобильной дороги, площадью 104 кв. м;

Сведения о площади образуемых земельных участков, частей земельных участков и возможных способах их образования приведены в таблице 1.

Межевание территории планируется осуществить в одну очередь.

						Ф.2022-81-3-ПМТ2	Лис
Изм	Кол.	Лис	№до	Подпис	Дат		2

Таблица 1 – 1

						Ф.2022-81-3-ПМТ2	Лис
Изм	Кол.	Лис	№до	Подпис	Дат		3

б) Перечень координат характерных точек образуемых земельных участков.

Таблица 2.

Координаты постоянного отвода

Таблица 1 – 2

Номер точки	Восточное положение X	Северное положение Y
Белгородская обл., г. Старый Оскол Государственная неразграниченная собственность. Условный номер в проекте - :ЗУ1		
:ЗУ1(1)		
7	476826,43	2208820,69
104	476816,03	2208827,92
13	476800,00	2208830,54
14	476765,03	2208852,98
15	476754,53	2208864,14
16	476726,04	2208884,72
17	476719,92	2208894,23
18	476708,77	2208901,84
19	476694,04	2208904,22
20	476683,38	2208910,89
21	476654,64	2208930,95
22	476622,19	2208951,20
23	476620,52	2208957,09
24	476607,73	2208965,74
25	476599,75	2208965,70
26	476578,85	2208979,43
27	476536,91	2209006,63
28	476521,21	2209022,34
29	476506,78	2209032,14
30	476495,14	2209033,85
31	476467,41	2209055,34
32	476455,06	2209066,73
33	476449,99	2209070,25
34	476442,72	2209072,65
35	476427,18	2209083,66
36	476431,87	2209098,51
37	476432,26	2209103,30
38	476432,22	2209103,25
39	476428,91	2209105,50
40	476443,43	2209126,75
41	476438,11	2209130,32
42	476423,62	2209109,11
43	476420,32	2209111,36
44	476420,64	2209111,82
45	476413,87	2209108,10
46	476411,20	2209103,50
47	476405,20	2209095,39

						Ф.2022-81-3-ПМТ2	Лис
							5
Изм	Кол.	Лис	№до	Подпис	Дат		

48	476391,62	2209104,19
49	476371,81	2209118,88
50	476349,76	2209132,70
51	476328,79	2209145,65
52	476325,32	2209148,23
53	476320,23	2209152,03
54	476308,26	2209160,20
55	476286,08	2209170,67
56	476264,41	2209185,55
57	476244,84	2209198,91
58	476224,39	2209213,25
59	476223,40	2209219,59
60	476210,41	2209228,01
61	476203,18	2209226,51
62	476201,74	2209227,59
63	476183,16	2209241,49
64	476153,08	2209262,09
65	476125,83	2209281,05
66	476123,64	2209287,63
67	476110,92	2209296,39
68	476101,14	2209298,69
69	476059,69	2209326,75
70	476033,01	2209345,34
71	476026,64	2209354,13
72	476013,79	2209362,76
73	476004,39	2209366,46
74	475989,51	2209344,66
75	476010,12	2209330,78
76	476046,23	2209307,15
77	476093,76	2209274,23
78	476131,24	2209248,11
79	476170,02	2209220,99
80	476230,87	2209178,55
81	476253,08	2209163,97
82	476290,48	2209135,36
83	476322,75	2209112,79
84	476356,76	2209089,00
85	476375,51	2209075,89
86	476390,22	2209067,62
87	476403,25	2209057,19
88	476415,06	2209047,95
89	476425,17	2209035,18
90	476431,10	2209031,09

Изм	Кол.	Лис	№до	Подпис	Дат

Ф.2022-81-3-ПМТ2

Лис

6

91	476456,34	2209020,10
92	476461,48	2209018,30
93	476502,13	2208994,99
94	476563,60	2208956,12
95	476572,00	2208950,69
96	476585,77	2208941,78
97	476588,18	2208939,92
98	476636,09	2208902,95
99	476668,04	2208887,41
100	476702,63	2208864,93
101	476752,43	2208833,73
102	476780,19	2208815,62
103	476798,33	2208803,51
8	476810,26	2208795,96
7	476826,43	2208820,69

:3Y1(2)

169	475902,49	2209434,35
168	475874,44	2209453,01
167	475874,70	2209459,47
362	475867,42	2209451,54
187	475852,27	2209434,53
193	475856,28	2209435,25
192	475880,25	2209418,55
191	475897,41	2209407,56
190	475921,83	2209390,85
201	475963,00	2209362,51
200	475986,19	2209346,89
164	476000,57	2209367,96
163	475997,72	2209369,08
162	475977,17	2209383,32
161	475956,71	2209397,70
160	475935,97	2209411,76
159	475926,71	2209422,44
170	475913,68	2209430,90
169	475902,49	2209434,35

:3Y1(3)

180	475845,88	2209433,39
181	475864,43	2209454,21
173	475874,95	2209465,66
175	475875,11	2209469,52
176	475872,10	2209472,00
177	475840,73	2209434,16
178	475841,95	2209433,38

Изм	Кол.	Лис	№до	Подпис	Дат

Ф.2022-81-3-ПМТ2

Лис

7

179	475842,79	2209432,84
180	475845,88	2209433,39
:3Y1(4)		
301	475828,57	2209438,31
237	475863,05	2209479,89
238	475859,75	2209482,96
239	475859,01	2209483,64
240	475837,06	2209480,79
241	475791,88	2209511,17
242	475771,11	2209525,09
243	475717,64	2209560,84
244	475708,83	2209566,86
245	475687,97	2209580,66
246	475646,47	2209608,52
247	475604,97	2209636,42
248	475501,10	2209705,97
249	475438,66	2209747,51
250	475397,41	2209775,75
251	475376,81	2209789,87
252	475357,02	2209805,20
253	475336,99	2209820,26
254	475316,14	2209838,60
255	475306,15	2209847,40
256	475300,33	2209851,93
257	475296,21	2209853,84
258	475277,57	2209862,52
259	475276,46	2209863,08
260	475236,81	2209891,88
261	475197,58	2209922,86
262	475160,42	2209957,74
263	475151,53	2209964,85
264	475131,74	2209976,43
265	475125,45	2209968,03
266	475120,53	2209959,00
267	475104,93	2209930,81
268	475105,45	2209929,96
269	475133,61	2209934,05
270	475135,00	2209932,83
271	475157,40	2209913,21
272	475215,92	2209865,20
273	475257,10	2209836,13
274	475270,68	2209823,31
275	475270,68	2209823,31

						Ф.2022-81-3-ПМТ2	Лис
Изм	Кол.	Лис	№до	Подпис	Дат		8

276	475270,94	2209823,06
277	475270,46	2209820,02
278	475271,65	2209819,11
279	475269,98	2209816,95
280	475269,42	2209813,42
281	475276,47	2209807,98
282	475283,87	2209807,11
283	475284,49	2209807,03
284	475287,48	2209809,10
285	475292,30	2209806,11
286	475296,99	2209805,55
287	475318,02	2209791,99
288	475361,52	2209767,10
289	475403,35	2209739,75
290	475507,02	2209670,08
291	475548,58	2209642,13
292	475590,23	2209614,44
293	475611,05	2209600,61
294	475652,55	2209572,74
295	475693,96	2209544,73
296	475735,06	2209516,23
297	475776,56	2209488,35
298	475815,29	2209462,09
299	475820,60	2209444,09
300	475821,41	2209443,50
301	475828,57	2209438,31

**Белгородская область, г. Старый Оскол, район индивидуальной застройки «Северный»
(земельный участок с кадастровым номером 31:06:0201012:2516).
Условный номер в проекте - :3У2**

7	476826,43	2208820,69
8	476810,26	2208795,96
9	476820,48	2208789,50
10	476824,48	2208769,83
11	476827,93	2208769,11
12	476828,80	2208768,93
1	476854,30	2208805,92
2	476851,70	2208807,80
3	476850,71	2208808,52
4	476836,37	2208806,00
5	476826,87	2208812,76
6	476827,55	2208819,91
7	476826,43	2208820,69

Белгородская область, г. Старый Оскол

Изм	Кол.	Лис	№до	Подпис	Дат

Ф.2022-81-3-ПМТ2

Лис

9

(земельный участок с кадастровым номером 31:06:0000000:722).
Условный номер в проекте - :3У3

31:06:0000000:722:3У3(1)

40	476443,43	2209126,75
39	476428,91	2209105,50
38	476432,22	2209103,25
37	476432,26	2209103,30
134	476432,34	2209104,33
135	476439,36	2209117,53
133	476444,59	2209125,97
40	476443,43	2209126,75

31:06:0000000:722:3У3(2)

139	476425,76	2209114,64
44	476420,64	2209111,82
43	476420,32	2209111,36
42	476423,62	2209109,11
41	476438,11	2209130,32
137	476437,53	2209130,71
140	476431,95	2209122,48
139	476425,76	2209114,64

31:06:0000000:722:3У3(3)

187	475852,27	2209434,53
362	475867,42	2209451,54
167	475874,70	2209459,47
173	475874,95	2209465,66
181	475864,43	2209454,21
180	475845,88	2209433,39
187	475852,27	2209434,53

Белгородская область, Старооскольский городской округ, в границах города Старый Оскол,
автомобильная дорога "Старый Оскол-Лапыгино-Бочаровка-Котово"
(земельный участок с кадастровым номером 31:06:0000000:711).
Условный номер в проекте - :3У4

31:06:0000000:711:3У4(1)

184	475870,60	2209473,24
183	475838,49	2209435,58
177	475840,73	2209434,16
176	475872,10	2209472,00
184	475870,60	2209473,24

31:06:0000000:711:3У4(2)

237	475863,05	2209479,89
301	475828,57	2209438,31
303	475830,76	2209436,73
302	475865,61	2209477,51
237	475863,05	2209479,89

Изм	Кол.	Лис	№до	Подпис	Дат

Ф.2022-81-3-ПМТ2

Лис

10

Белгородская обл., г. Старый Оскол, пр-кт Молодежный, 14(земельный участок с кадастровым номером 31:06:0237001:6). Условный номер в проекте - :3У5

31:06:0237001:6:3У5(1)

283	475284,49	2209807,03
285	475292,30	2209806,11
284	475287,48	2209809,10
283	475284,49	2209807,03

31:06:0237001:6:3У5(2)

279	475269,98	2209816,95
278	475271,65	2209819,11
277	475270,46	2209820,02
279	475269,98	2209816,95

Белгородская область, г. Старый Оскол, мкр. Центральный (земельный участок с кадастровым номером 31:06:0000000:1785). Условный номер в проекте - :3У6

164	476000,57	2209367,96
200	475986,19	2209346,89
74	475989,51	2209344,66
73	476004,39	2209366,46
164	476000,57	2209367,96

Изм	Кол.	Лис	№до	Подпис	Дат

Ф.2022-81-3-ПМТ2

Лис

11

Координаты временного отвода

Номер точки	Восточное положение X	Северное положение Y
Белгородская обл., г. Старый Оскол Государственная неразграниченная собственность.		
ЗВР 1(1)		
17	476719,92	2208894,23
16	476726,04	2208884,72
15	476754,53	2208864,14
14	476765,03	2208852,98
13	476800,00	2208830,54
104	476816,03	2208827,92
116	476801,46	2208834,36
113	476767,61	2208856,08
114	476757,18	2208867,16
115	476729,00	2208887,52
17	476719,92	2208894,23
ЗВР 1(2)		
119	476695,48	2208908,04
117	476685,58	2208914,23
118	476656,85	2208934,28
23	476620,52	2208957,09
22	476622,19	2208951,20
21	476654,64	2208930,95
20	476683,38	2208910,89
19	476694,04	2208904,22
18	476708,77	2208901,84
119	476695,48	2208908,04
ЗВР 1(3)		
28	476521,21	2209022,34
27	476536,91	2209006,63
26	476578,85	2208979,43
25	476599,75	2208965,70
24	476607,73	2208965,74
121	476581,04	2208982,78
120	476539,44	2209009,76
28	476521,21	2209022,34
ЗВР 1(4)		
36	476431,87	2209098,51
35	476427,18	2209083,66
34	476442,72	2209072,65
33	476449,99	2209070,25

Изм	Кол.	Лис	№до	Подпис	Дат

Ф.2022-81-3-ПМТ2

Лис

12

32	476455,06	2209066,73
31	476467,41	2209055,34
30	476495,14	2209033,85
29	476506,78	2209032,14
132	476496,76	2209037,66
122	476470,00	2209058,39
123	476457,57	2209069,86
124	476451,79	2209073,86
125	476444,54	2209076,26
126	476431,87	2209085,24
127	476435,82	2209097,74
128	476436,26	2209103,18
129	476442,83	2209115,54
130	476447,84	2209123,79
131	476446,75	2209124,52
37	476432,26	2209103,30
36	476431,87	2209098,51
ЗБР 1(5)		
369	476434,27	2209132,89
370	476428,72	2209124,85
371	476423,05	2209117,67
372	476410,97	2209111,07
363	476408,04	2209105,53
364	476404,22	2209100,79
365	476393,90	2209107,48
366	476374,06	2209122,19
367	476351,87	2209136,10
368	476327,57	2209151,54
52	476325,32	2209148,23
51	476328,79	2209145,65
50	476349,76	2209132,70
49	476371,81	2209118,88
48	476391,62	2209104,19
47	476405,20	2209095,39
46	476411,20	2209103,50
45	476413,87	2209108,10
44	476420,64	2209111,82
138	476434,79	2209132,54
369	476434,27	2209132,89
ЗБР 1(6)		
145	476288,08	2209174,15
142	476266,67	2209188,85
143	476247,12	2209202,20

						Ф.2022-81-3-ПМТ2	Лис
Изм	Кол	Лис	№до	Подпис	Дат		13

163	475997,72	2209369,08
164	476000,57	2209367,96
154	476002,42	2209370,68
155	475999,62	2209372,63
3BP 1(11)		
168	475874,44	2209453,01
169	475902,49	2209434,35
170	475913,68	2209430,90
171	475904,23	2209438,00
165	475878,52	2209455,10
166	475878,89	2209464,03
167	475874,70	2209459,47
168	475874,44	2209453,01
3BP 1(12)		
172	475878,38	2209469,39
175	475875,11	2209469,52
173	475874,95	2209465,66
172	475878,38	2209469,39
3BP 1(13)		
186	475841,77	2209428,77
180	475845,88	2209433,39
179	475842,79	2209432,84
178	475841,95	2209433,38
185	475839,55	2209430,44
186	475841,77	2209428,77
3BP 1(14)		
200	475986,19	2209346,89
201	475963,00	2209362,51
190	475921,83	2209390,85
191	475897,41	2209407,56
192	475880,25	2209418,55
193	475856,28	2209435,25
187	475852,27	2209434,53
189	475847,96	2209429,70
194	475855,35	2209431,02
195	475878,03	2209415,23
196	475895,20	2209404,22
197	475919,56	2209387,55
198	475960,75	2209359,20
199	475983,94	2209343,59
200	475986,19	2209346,89
3BP 1(15)		
226	475987,26	2209341,35

Изм	Кол.	Лис	№до	Подпис	Дат

Ф.2022-81-3-ПМТ2

Лис

15

227	476007,91	2209327,45
202	476043,99	2209303,83
203	476091,48	2209270,94
204	476128,95	2209244,83
205	476159,66	2209222,83
206	476170,25	2209215,60
207	476204,87	2209191,95
208	476238,08	2209169,27
209	476253,00	2209159,07
210	476257,55	2209155,97
211	476295,36	2209130,14
212	476337,71	2209101,20
213	476356,38	2209088,45
214	476371,19	2209078,47
215	476379,51	2209072,87
216	476377,64	2209070,13
217	476387,97	2209064,29
218	476411,80	2209045,62
219	476422,41	2209032,22
220	476429,15	2209027,58
221	476454,88	2209016,37
222	476459,81	2209014,64
223	476500,06	2208991,56
224	476561,45	2208952,75
225	476569,79	2208947,28
95	476572,00	2208950,69
94	476563,60	2208956,12
93	476502,13	2208994,99
92	476461,48	2209018,30
91	476456,34	2209020,10
90	476431,10	2209031,09
89	476425,17	2209035,18
88	476415,06	2209047,95
87	476403,25	2209057,19
86	476390,22	2209067,62
85	476375,51	2209075,89
84	476356,76	2209089,00
83	476322,75	2209112,79
82	476290,48	2209135,36
81	476253,08	2209163,97
80	476230,87	2209178,55
79	476170,02	2209220,99
78	476131,24	2209248,11

						Ф.2022-81-3-ПМТ2	Лис
							16
Изм	Кол.	Лис	№до	Подпис	Дат		

77	476093,76	2209274,23
76	476046,23	2209307,15
75	476010,12	2209330,78
74	475989,51	2209344,66
226	475987,26	2209341,35

3BP 1(16)

236	476585,73	2208936,76
230	476633,97	2208899,53
231	476666,07	2208883,92
232	476700,48	2208861,56
233	476750,27	2208830,36
234	476777,99	2208812,28
235	476796,15	2208800,16
111	476808,07	2208792,62
8	476810,26	2208795,96
103	476798,33	2208803,51
102	476780,19	2208815,62
101	476752,43	2208833,73
100	476702,63	2208864,93
99	476668,04	2208887,41
98	476636,09	2208902,95
97	476588,18	2208939,92
236	476585,73	2208936,76

3BP 1(17)

238	475859,75	2209482,96
317	475862,78	2209485,46
304	475860,36	2209487,85
305	475838,04	2209484,95
306	475794,11	2209514,49
307	475773,34	2209528,41
308	475719,86	2209564,17
309	475690,20	2209583,99
310	475648,70	2209611,84
311	475607,19	2209639,74
312	475503,33	2209709,29
313	475399,66	2209779,06
314	475379,15	2209793,11
315	475339,53	2209823,36
316	475318,59	2209841,78
254	475316,14	2209838,60
253	475336,99	2209820,26
252	475357,02	2209805,20
251	475376,81	2209789,87

Изм	Кол.	Лис	№до	Подпис	Дат

Ф.2022-81-3-ПМТ2

Лис

17

250	475397,41	2209775,75
249	475438,66	2209747,51
248	475501,10	2209705,97
247	475604,97	2209636,42
246	475646,47	2209608,52
245	475687,97	2209580,66
244	475708,83	2209566,86
243	475717,64	2209560,84
242	475771,11	2209525,09
241	475791,88	2209511,17
240	475837,06	2209480,79
239	475859,01	2209483,64
238	475859,75	2209482,96
3BP 1(18)		
259	475276,46	2209863,08
258	475277,57	2209862,52
257	475296,21	2209853,84
324	475298,32	2209857,28
318	475278,64	2209866,44
319	475239,26	2209895,05
320	475200,13	2209925,95
321	475163,16	2209960,66
322	475153,87	2209968,11
323	475134,15	2209979,65
264	475131,74	2209976,43
263	475151,53	2209964,85
262	475160,42	2209957,74
261	475197,58	2209922,86
260	475236,81	2209891,88
259	475276,46	2209863,08
3BP 1(19)		
274	475270,68	2209823,31
273	475257,10	2209836,13
272	475215,92	2209865,20
271	475157,40	2209913,21
270	475135,00	2209932,83
332	475132,36	2209929,83
325	475154,81	2209910,15
326	475201,78	2209871,63
327	475214,03	2209863,26
328	475240,93	2209842,65
329	475254,56	2209833,03
330	475259,19	2209828,66

331	475269,11	2209821,06
275	475270,68	2209823,31
274	475270,68	2209823,31
ЗБР 1(20)		
352	475757,95	2209496,03
353	475774,33	2209485,03
354	475811,86	2209459,58
355	475817,15	2209441,65
356	475818,86	2209440,51
300	475821,41	2209443,50
299	475820,60	2209444,09
298	475815,29	2209462,09
297	475776,56	2209488,35
296	475735,06	2209516,23
295	475693,96	2209544,73
294	475652,55	2209572,74
293	475611,05	2209600,61
292	475590,23	2209614,44
291	475548,58	2209642,13
290	475507,02	2209670,08
289	475403,35	2209739,75
288	475361,52	2209767,10
287	475318,02	2209791,99
286	475296,99	2209805,55
285	475292,30	2209806,11
336	475313,65	2209792,87
341	475310,34	2209788,02
357	475314,13	2209785,58
342	475357,61	2209760,70
343	475399,21	2209733,50
344	475502,84	2209663,86
345	475544,41	2209635,90
346	475569,17	2209619,43
347	475572,26	2209624,08
348	475697,75	2209538,35
349	475695,31	2209534,67
350	475730,83	2209510,03
351	475756,00	2209493,13
352	475757,95	2209496,03
Белгородская область, г. Старый Оскол, район индивидуальной застройки «Северный» (земельный участок с кадастровым номером 31:06:0201012:2516). Условный номер в проекте - :ЗУ2		
ЗБР 2(1)		
Изм	Кол.	Лис
Недо	Подпис	Дат
Ф.2022-81-3-ПМТ2		
Лис		
19		

108	476853,78	2208810,83				
105	476851,69	2208812,75				
106	476837,33	2208810,23				
107	476831,07	2208814,68				
6	476827,55	2208819,91				
5	476826,87	2208812,76				
4	476836,37	2208806,00				
3	476850,71	2208808,52				
2	476851,70	2208807,80				
108	476853,78	2208810,83				
ЗБР 2(2)						
111	476808,07	2208792,62				
112	476816,90	2208787,03				
109	476821,09	2208766,45				
110	476824,51	2208764,14				
11	476827,93	2208769,11				
10	476824,48	2208769,83				
9	476820,48	2208789,50				
8	476810,26	2208795,96				
111	476808,07	2208792,62				
Белгородская область, г. Старый Оскол (земельный участок с кадастровым номером 31:06:0000000:722). Условный номер в проекте - :ЗУ3						
ЗБР 3(1)						
133	476444,59	2209125,97				
135	476439,36	2209117,53				
134	476432,34	2209104,33				
37	476432,26	2209103,30				
131	476446,75	2209124,52				
133	476444,59	2209125,97				
ЗБР 3(2)						
139	476425,76	2209114,64				
140	476431,95	2209122,48				
137	476437,53	2209130,71				
138	476434,79	2209132,54				
44	476420,64	2209111,82				
139	476425,76	2209114,64				
ЗБР 3(3)						
172	475878,38	2209469,39				
173	475874,95	2209465,66				
167	475874,7	2209459,47				
166	475878,89	2209464,03				
174	475879,11	2209469,36				
			Ф.2022-81-3-ПМТ2			Лис
						20
Изм	Кол	Лис	№ до	Подпис	Дат	

172	475878,38	2209469,39					
ЗБР 3(4)							
187	475852,27	2209434,53					
180	475845,88	2209433,39					
186	475841,77	2209428,77					
188	475841,96	2209428,63					
189	475847,96	2209429,7					
187	475852,27	2209434,53					
Белгородская обл., г. Старый Оскол, пр-кт Молодежный, 14 (земельный участок с кадастровым номером 31:06:0237001:6). Условный номер в проекте - :ЗУ5							
ЗБР 5(1)							
341	475310,34	2209788,02					
336	475313,65	2209792,87					
285	475292,30	2209806,11					
283	475284,49	2209807,03					
335	475282,38	2209805,58					
337	475280,35	2209803,49					
338	475295,60	2209801,69					
339	475297,54	2209800,44					
340	475295,65	2209797,50					
341	475310,34	2209788,02					
ЗБР 5(2)							
331	475269,11	2209821,06					
330	475259,19	2209828,66					
334	475268,37	2209819,99					
331	475269,11	2209821,06					
ЗБР 5(3)							
333	475213,50	2209862,01					
328	475240,93	2209842,65					
327	475214,03	2209863,26					
326	475201,78	2209871,63					
333	475213,50	2209862,01					
Белгородская область, г. Старый Оскол, мкр. Центральный (земельный участок с кадастровым номером 31:06:0000000:1785). Условный номер в проекте - :ЗУ6							
ЗБР 6(1)							
164	476000,57	2209367,96					
73	476004,39	2209366,46					
153	476005,71	2209368,39					
154	476002,42	2209370,68					
164	476000,57	2209367,96					
ЗБР 6(2)							
74	475989,51	2209344,66					
Изм	Кол.	Лис	Недо	Подпис	Дат	Ф.2022-81-3-ПМТ2	Лис
							21

200	475986,19	2209346,89
199	475983,94	2209343,59
226	475987,26	2209341,35
74	475989,51	2209344,66
Российская Федерация, Белгородская область, г.Старый Оскол, мкр.Центральный (земельный участок с кадастровым номером 31:06:0201012:4266).		
ЗВР 7		
229	476354,50	2209085,70
228	476373,43	2209072,50
216	476377,64	2209070,13
215	476379,51	2209072,87
214	476371,19	2209078,47
213	476356,38	2209088,45
229	476354,50	2209085,70
Российская Федерация, Белгородская область, Старооскольский городской округ, город Старый Оскол, микрорайон Рождественский, земельный участок №19 (земельный участок с кадастровым номером 31:06:0237001:483).		
ЗВР 8		
359	475586,07	2209608,20
360	475606,88	2209594,37
361	475648,36	2209566,52
358	475689,72	2209538,55
349	475695,31	2209534,67
348	475697,75	2209538,35
347	475572,26	2209624,08
346	475569,17	2209619,43
359	475586,07	2209608,20
Российская Федерация, Старооскольский городской округ, г. Старый Оскол, мкр. Степной, земельный участок 56 (земельный участок с кадастровым номером 31:06:0237002:2858).		
ЗВР 9		
383	474864,10	2210737,49
380	474908,05	2210804,35
381	474851,02	2210843,03
382	474805,52	2210777,23
383	474864,10	2210737,49

Изм	Кол.	Лис	№до	Подпис	Дат

Ф.2022-81-3-ПМТ2

Лис

22

в) Сведения о границах территории, применительно к которой осуществляется подготовка проекта межевания

Таблица 4.

Перечень координат характерных точек границ территории, применительно к которой осуществляется подготовка проекта межевания, в системе координат, используемой для ведения Единого государственного реестра недвижимости

Номер точки	Восточное положение X	Северное положение Y
1	478064,65	2208651,09
2	478038,73	2208635,26
3	478012,75	2208619,38
4	478010,29	2208623,73
5	477980,48	2208605,35
6	477960,98	2208645,9
7	477988,22	2208662,7
8	478014,75	2208679,06
9	478042,75	2208696,33
10	478032,28	2208717,93
11	478029,72	2208716,35
12	478004,19	2208700,6
13	477978,66	2208684,85
14	477950,59	2208667,54
15	477928,8	2208712,85
16	477907,03	2208758,16
17	477926,17	2208769,96
18	477951,7	2208785,71
19	477977,23	2208801,46
20	477988,47	2208808,4
21	477977,96	2208830,1
22	477964,62	2208821,87
23	477939,09	2208806,12
24	477913,55	2208790,38
25	477892,86	2208777,62
26	477881,28	2208785,53
27	477802,41	2208839,41
28	477835,51	2208859,8
29	477861,05	2208875,54
30	477886,59	2208891,28
31	477912,12	2208907,02
32	477934,14	2208920,58
33	477923,63	2208942,28
34	477899,53	2208927,42
35	477874	2208911,67
36	477848,47	2208895,92

Изм	Кол.	Лис	№до	Подпис	Дат

Ф.2022-81-3-ПМТ2

Лис

23

37	477822,93	2208880,18
38	477797,4	2208864,43
39	477780,78	2208854,18
40	477735,59	2208885,04
41	477698,03	2208910,7
42	477698,26	2208920,77
43	477744,92	2208949,54
44	477770,45	2208965,29
45	477795,98	2208981,04
46	477821,52	2208996,78
47	477847,05	2209012,53
48	477872,58	2209028,28
49	477879,83	2209032,74
50	477847,9	2209098,65
51	477689,91	2208998,81
52	477710,5	2208985,73
53	477724,68	2208963,89
54	477688,13	2208940,55
55	477659,94	2208960,61
56	477660,01	2208965,58
57	477677,46	2208990,95
58	477617,97	2208953,36
59	477135,37	2209293,05
60	476826,43	2208820,69
61	476816,03	2208827,92
62	476800	2208830,54
63	476765,03	2208852,98
64	476754,53	2208864,14
65	476726,04	2208884,72
66	476719,92	2208894,23
67	476708,77	2208901,84
68	476694,04	2208904,22
69	476683,38	2208910,89
70	476654,64	2208930,95
71	476622,19	2208951,2
72	476620,52	2208957,09
73	476607,73	2208965,74
74	476599,75	2208965,7
75	476578,85	2208979,43
76	476536,91	2209006,63
77	476521,21	2209022,34
78	476506,78	2209032,14
79	476495,14	2209033,85
80	476467,41	2209055,34
81	476455,06	2209066,73

						Ф.2022-81-3-ПМТ2	Лис
							24
Изм	Кол.	Лис	№до	Подпис	Дат		

82	476449,99	2209070,25
83	476442,72	2209072,65
84	476427,18	2209083,66
85	476431,87	2209098,51
86	476432,26	2209103,3
87	476446,75	2209124,52
88	476718,15	2209521,88
89	476709,57	2209527,73
90	477016,07	2209976,46
91	477021,43	2209972,95
92	476741,92	2209563,78
93	476745,21	2209561,52
94	477027,03	2209974,07
95	477018,32	2209979,76
96	477035,82	2210005,37
97	477036,08	2210005,2
98	477132,27	2209942,36
99	476518,72	2209044,15
100	476522,02	2209041,9
101	476805,72	2209457,22
102	476810,98	2209453,62
103	476527,31	2209038,29
104	476530,61	2209036,03
105	476816,55	2209454,66
106	476807,97	2209460,52
107	477115,45	2209910,65
108	477120,8	2209907,16
109	477078,53	2209845,27
110	476840,28	2209496,6
111	476843,57	2209494,33
112	477081,84	2209843,02
113	477126,41	2209908,28
114	477117,72	2209913,95
115	477135,62	2209940,17
116	477154,9	2209927,59
117	477106,52	2209963,95
118	476691,62	2210234,79
119	476544,35	2210330,8
120	476524,57	2210301,9
121	476475,01	2210334,55
122	476473	2210335,29
123	476481,62	2210358,67
124	476473,82	2210361,49
125	476472,46	2210357,73
126	476476,47	2210356,28

						Ф.2022-81-3-ПМТ2	Лис
							25
Изм	Кол.	Лис	№до	Подпис	Дат		

127	476436,06	2210246,64
128	476371,65	2210142,27
129	476268,1	2210000,94
130	476215,96	2209924,18
131	476115,13	2209773,56
132	476052,14	2209680,45
133	476021,45	2209632,23
134	475943,97	2209542,68
135	475905,7	2209499,12
136	475878,38	2209469,39
137	475874,95	2209465,66
138	475874,95	2209465,66
139	475875,11	2209469,52
140	475872,1	2209472
141	476035,81	2209669,44
142	476074,76	2209743,31
143	476345,73	2210112,28
144	476405,1	2210208,14
145	476513,65	2210529,25
146	476618,74	2210827,04
147	476663,01	2210977,05
148	476670,61	2210996,64
149	476672,08	2211001,58
150	476672,32	2211001,51
151	476672,68	2211001,45
152	476685,25	2211033,19
153	476701,34	2211061,19
154	477055,44	2211543,47
155	477347,07	2211915,88
156	477763,35	2212420,24
157	477754,76	2212428,74
158	477721,04	2212389,07
159	477527,35	2212153,38
160	477467,4	2212081,21
161	477411,78	2212014,68
162	477337,71	2211923,4
163	477045,87	2211550,72
164	476691,26	2211067,76
165	476674,41	2211038,41
166	476651,66	2210980,96
167	476607,33	2210830,73
168	476502,3	2210533,17
169	476394,17	2210213,29
170	476335,77	2210119
171	476064,57	2209749,71

Изм	Кол.	Лис	№до	Подпис	Дат

Ф.2022-81-3-ПМТ2

Лис

26

172	476025,77	2209676,14
173	475863,05	2209479,89
174	475863,05	2209479,89
175	475859,01	2209483,64
176	475837,06	2209480,79
177	475791,88	2209511,17
178	475771,11	2209525,09
179	475717,64	2209560,84
180	475687,97	2209580,66
181	475646,47	2209608,52
182	475604,97	2209636,42
183	475501,1	2209705,97
184	475438,66	2209747,51
185	475397,41	2209775,75
186	475376,81	2209789,87
187	475336,99	2209820,26
188	475306,15	2209847,4
189	475300,33	2209851,93
190	475276,46	2209863,08
191	475236,81	2209891,88
192	475197,58	2209922,86
193	475160,42	2209957,74
194	475151,53	2209964,85
195	475131,74	2209976,43
196	475125,45	2209968,03
197	475120,53	2209959
198	475104,93	2209930,81
199	475105,45	2209929,96
200	475133,61	2209934,05
201	475157,4	2209913,21
202	475215,92	2209865,2
203	475257,1	2209836,13
204	475270,94	2209823,06
205	475270,46	2209820,02
206	475269,11	2209821,06
207	475259,19	2209828,66
208	475240,93	2209842,65
209	475214,03	2209863,26
210	475201,78	2209871,63
211	475166,1	2209895,99
212	475139,49	2209864,23
213	475107,01	2209796,65
214	475084,48	2209755,2
215	475076,33	2209741,59
216	475054,41	2209709,36

						Ф.2022-81-3-ПМТ2	Лис
							27
Изм	Кол.	Лис	№до	Подпис	Дат		

217	475059,88	2209705,72
218	475048,1	2209688,14
219	475041,7	2209692,35
220	475038,8	2209687,9
221	475038,07	2209686,79
222	475088,63	2209652,23
223	475232,68	2209674,38
224	475310,34	2209788,02
225	475313,65	2209792,87
226	475292,3	2209806,11
227	475296,99	2209805,55
228	475318,02	2209791,99
229	475361,52	2209767,1
230	475403,35	2209739,75
231	475507,02	2209670,08
232	475548,58	2209642,13
233	475590,23	2209614,44
234	475611,05	2209600,61
235	475652,55	2209572,74
236	475693,96	2209544,73
237	475735,06	2209516,23
238	475776,56	2209488,35
239	475815,29	2209462,09
240	475820,6	2209444,09
241	475828,58	2209438,31
242	475828,57	2209438,31
243	475773,13	2209371,44
244	475628,61	2209190,95
245	475610,43	2209175,42
246	475582,75	2209173,81
247	475537,92	2209176,3
248	475504,84	2209174,96
249	475506,3	2209169,03
250	475502,31	2209163,08
251	475537,85	2209164,29
252	475582,75	2209161,79
253	475615,14	2209163,67
254	475637,27	2209182,57
255	475782,44	2209363,86
256	475840,73	2209434,16
257	475842,79	2209432,84
258	475845,88	2209433,39
259	475841,77	2209428,77
260	475813,23	2209396,74
261	475760,9	2209334,03

						Ф.2022-81-3-ПМТ2	Лис
							28
Изм	Кол.	Лис	№до	Подпис	Дат		

262	475734,49	2209300,31
263	475676,89	2209227,29
264	475661,52	2209208,84
265	475639,93	2209180,98
266	475624,56	2209164,12
267	475616,47	2209161,76
268	475604,34	2209161,19
269	475586,25	2209160,32
270	475503,98	2209160,57
271	475467,44	2209106,44
272	475470,62	2209103,99
273	475506,11	2209156,56
274	475586,34	2209156,32
275	475604,53	2209157,19
276	475617,13	2209157,78
277	475626,75	2209160,6
278	475642,99	2209178,4
279	475664,63	2209206,34
280	475680	2209224,77
281	475737,64	2209297,83
282	475764,01	2209331,52
283	475816,26	2209394,13
284	475847,96	2209429,7
285	475852,27	2209434,53
286	475856,28	2209435,25
287	475880,25	2209418,55
288	475897,41	2209407,56
289	475921,83	2209390,85
290	475963	2209362,51
291	475986,19	2209346,89
292	475983,94	2209343,59
293	475831,7	2209120,52
294	475782,51	2209048,44
295	475787,92	2209044,7
296	475790,18	2209048
297	475788,06	2209049,47
298	475987,26	2209341,35
299	475989,51	2209344,66
300	476010,12	2209330,78
301	476046,23	2209307,15
302	476093,76	2209274,23
303	476131,24	2209248,11
304	476170,02	2209220,99
305	476230,87	2209178,55
306	476253,08	2209163,97

						Ф.2022-81-3-ПМТ2	Лис
							29
Изм	Кол.	Лис	№до	Подпис	Дат		

307	476290,48	2209135,36
308	476375,51	2209075,89
309	476390,22	2209067,62
310	476403,25	2209057,19
311	476415,06	2209047,95
312	476425,17	2209035,18
313	476431,1	2209031,09
314	476456,34	2209020,1
315	476461,48	2209018,3
316	476502,13	2208994,99
317	476563,6	2208956,12
318	476585,77	2208941,78
319	476636,09	2208902,95
320	476668,04	2208887,41
321	476702,63	2208864,93
322	476752,43	2208833,73
323	476780,19	2208815,62
324	476798,33	2208803,51
325	476810,26	2208795,96
326	476810,26	2208795,96
327	476808,07	2208792,62
328	476323,35	2208051,48
329	476449,75	2207895,6
330	476440,13	2207880,49
331	476442,26	2207878,1
332	476437,48	2207873,9
333	476436,57	2207874,92
334	476429,34	2207863,56
335	476429,15	2207860,13
336	476419,88	2207849,58
337	476392,93	2207819,39
338	476385,7	2207810,81
339	476388,03	2207808,8
340	476381,83	2207801,75
341	476381,38	2207802,16
342	476374,45	2207794,98
343	476374,77	2207794,67
344	476370,17	2207789,96
345	476362,29	2207781,83
346	476363,33	2207780,91
347	476348,32	2207763,96
348	476343,82	2207763,24
349	476453,25	2207688,75
350	476470,56	2207714,09
351	476487,88	2207739,45

						Ф.2022-81-3-ПМТ2	Лис
							30
Изм	Кол.	Лис	№до	Подпис	Дат		

352	476505,14	2207764,72
353	476546,74	2207736,3
354	476574,48	2207717,35
355	476602,23	2207698,4
356	476629,98	2207679,44
357	476657,71	2207660,5
358	476699,38	2207632,03
359	476682,08	2207606,71
360	476664,78	2207581,35
361	476647,47	2207556
362	476673,73	2207538,03
363	476710,59	2207512,21
364	476790,28	2207625,96
365	476793,16	2207623,94
366	476807,99	2207645,65
367	476835,9	2207686,52
368	476860,99	2207669,39
369	476886,08	2207652,25
370	476911,16	2207635,1
371	476936,25	2207617,97
372	476961,33	2207600,83
373	476986,4	2207583,71
374	476958,48	2207542,83
375	476931,2	2207502,76
376	476926,14	2207506,2
377	476912,43	2207486,63
378	476931,25	2207473,66
379	476950,61	2207460,43
380	477067,49	2207380,59
381	477012,78	2207300,49
382	477053,73	2207271,8
383	477108,77	2207352,39
384	477109,9	2207354,04
385	477136,32	2207336
386	477162,74	2207317,95
387	477189,17	2207299,89
388	477215,59	2207281,85
389	477242,01	2207263,8
390	477268,43	2207245,75
391	477294,86	2207227,7
392	477293,73	2207226,05
393	477237,76	2207144,13
394	477258,25	2207129,92
395	477546,59	2207548,04
396	477554,88	2207560,83

						Ф.2022-81-3-ПМТ2	Лис
							31
Изм	Кол.	Лис	№до	Подпис	Дат		

397	477635,9	2207678,26
398	477645,23	2207671,36
399	477685,59	2207678,96
400	477715,06	2207684,51
401	477744,54	2207690,06
402	477774,03	2207695,6
403	477803,51	2207701,16
404	477832,99	2207706,71
405	477862,47	2207712,26
406	477891,95	2207717,8
407	477921,43	2207723,36
408	477950,91	2207728,91
409	477980,39	2207734,46
410	478000,05	2207738,16
411	478029,15	2207693,76
412	477989,64	2207685,33
413	477960,17	2207679,77
414	477930,69	2207674,22
415	477901,2	2207668,68
416	477905,26	2207647,11
417	478052,11	2207702,36
418	478032,72	2207732,03
419	478020,14	2207751,29
420	478034,65	2207772,53
421	478051,56	2207797,3
422	478068,49	2207822,07
423	478085,4	2207846,84
424	478110,78	2207884
425	478138,3	2207865,21
426	478165,84	2207846,39
427	478193,35	2207827,6
428	478167,97	2207790,44
429	478151,06	2207765,67
430	478138,87	2207747,83
431	478129,32	2207744,18
432	478115,4	2207726,17
433	478166,17	2207745,27
434	478213,17	2207814,07
435	478285,89	2207764,35
436	478343,5	2207765,28
437	478372,28	2207778,07
438	478341,87	2207798,79
439	478317,02	2207815,76
440	478292,26	2207832,68
441	478246,94	2207863,62

						Ф.2022-81-3-ПМТ2	Лис
							32
Изм	Кол	Лис	№до	Подпис	Дат		

442	478263,86	2207888,39
443	478280,77	2207913,16
444	478347,91	2208011,44
445	478375,36	2207954,33
446	478390,39	2207923,07
447	478405,41	2207891,81
448	478425,01	2207851,04
449	478444,55	2207810,19
450	478458,66	2207816,47
451	478132,08	2208508,71
452	478120,72	2208510,76
453	478111,39	2208530,12
454	478117	2208540,67
455	478074,79	2208630,15
1	478064,65	2208651,09

внутренний контур

576	477032,48	2210007,56
577	476936,01	2210070,57
578	476919,04	2210045,7
579	476927,77	2210040
580	476646,8	2209628,73
581	476643,5	2209631,01
456	476922,16	2210038,88
457	476916,77	2210042,4
458	476611,17	2209594,94
459	476619,75	2209589,08
460	476333,82	2209170,45
461	476330,52	2209172,71
462	476614,19	2209588,04
463	476608,92	2209591,64
464	476325,26	2209176,3
465	476321,96	2209178,55
466	476932,66	2210072,75
467	476836,22	2210135,64
468	476818,58	2210109,83
469	476827,27	2210104,14
470	476548,41	2209695,95
471	476545,12	2209698,23
472	476821,66	2210103,03
473	476816,33	2210106,52
474	476512,76	2209662,13
475	476521,35	2209656,31
476	476235,41	2209237,67
477	476232,11	2209239,93
478	476515,79	2209655,25

Изм	Кол.	Лис	Недо	Подпис	Дат

Ф.2022-81-3-ПМТ2

Лис

33

479	476510,5	2209658,83
480	476226,83	2209243,53
481	476223,52	2209245,79
482	476832,87	2210137,82
483	476736,37	2210200,77
484	476718,64	2210174,81
485	476727,35	2210169,13
486	476450,01	2209763,14
487	476446,71	2209765,42
488	476721,74	2210168,02
489	476716,39	2210171,51
490	476414,37	2209729,37
491	476422,94	2209723,52
492	476137,01	2209304,88
493	476133,7	2209307,15
494	476417,38	2209722,46
495	476412,11	2209726,06
496	476128,51	2209310,89
497	476125,21	2209313,15
498	476733,03	2210202,96
499	476689,44	2210231,44
500	476636,55	2210265,94
501	476619,89	2210241,54
502	476628,6	2210235,85
503	476351,58	2209830,31
504	476348,32	2209832,61
505	476623	2210234,74
506	476617,63	2210238,24
507	476315,96	2209796,59
508	476324,54	2209790,73
509	476038,6	2209372,09
510	476035,3	2209374,35
511	476318,99	2209789,68
512	476313,71	2209793,28
513	476030,01	2209377,96
514	476026,71	2209380,22
515	476633,2	2210268,13
516	476545,44	2210325,31
517	475940,2	2209439,32
518	475936,89	2209441,57
519	476522,3	2210298,61
520	476473,19	2210330,95
521	476471,62	2210331,53
522	476439,67	2210244,87
523	476374,96	2210140,03

						Ф.2022-81-3-ПМТ2	Лис
							34
Изм	Кол.	Лис	№до	Подпис	Дат		

524	476271,38	2209998,64
525	476219,28	2209921,94
526	476118,45	2209771,33
527	476055,49	2209678,26
528	476024,68	2209629,84
529	475946,99	2209540,05
530	475908,67	2209496,45
531	475878,89	2209464,03
532	475874,7	2209459,47
533	475874,44	2209453,01
534	475902,49	2209434,35
535	475913,68	2209430,9
536	475926,71	2209422,44
537	475935,97	2209411,76
538	475956,71	2209397,7
539	475977,17	2209383,32
540	475997,72	2209369,08
541	476000,57	2209367,96
542	476002,42	2209370,68
543	476008,46	2209379,52
544	476011,76	2209377,26
545	476005,71	2209368,39
546	476004,39	2209366,46
547	476013,79	2209362,76
548	476026,64	2209354,13
549	476033,01	2209345,34
550	476059,69	2209326,75
551	476101,14	2209298,69
552	476110,92	2209296,39
553	476123,64	2209287,63
554	476125,83	2209281,05
555	476153,08	2209262,09
556	476183,16	2209241,49
557	476203,18	2209226,51
558	476210,41	2209228,01
559	476223,4	2209219,59
560	476224,39	2209213,25
561	476244,84	2209198,91
562	476264,41	2209185,55
563	476286,08	2209170,67
564	476308,26	2209160,2
565	476320,23	2209152,03
566	476328,79	2209145,65
567	476349,76	2209132,7
568	476371,81	2209118,88

						Ф.2022-81-3-ПМТ2	Лис
							35
Изм	Кол.	Лис	Недо	Подпис	Дат		

569	476391,62	2209104,19
570	476405,2	2209095,39
571	476411,2	2209103,5
572	476413,87	2209108,1
573	476420,64	2209111,82
574	476420,64	2209111,82
575	476434,79	2209132,54
576	477032,48	2210007,56
внутренний контур		
587	476443,43	2209126,75
582	476712,59	2209520,83
583	476707,31	2209524,44
584	476438,11	2209130,32
585	476438,11	2209130,32
586	476443,42	2209126,75
587	476443,43	2209126,75

г) Вид разрешенного использования образуемых земельных участков, предназначенных для размещения линейных объектов и объектов капитального строительства, проектируемых в составе линейного объекта, а также существующих земельных участков, занятых линейными объектами и объектами капитального строительства, входящими в состав линейных объектов, в соответствии с проектом планировки территории.

Вид разрешённого использования образуемых земельных участков, предназначенных для размещения линейных объектов и объектов капитального строительства, проектируемых в составе линейного объекта, а также существующих земельных участков, занятых линейными объектами и объектами капитального строительства, входящими в состав линейных объектов, в соответствии с проектом планировки территории - *Автомобильный транспорт 7.2.*

Изм	Кол.	Лис	№до	Подпис	Дат

Ф.2022-81-3-ПМТ2

Лис

36